


DOČASNÉ DOPRAVNÉ ZNAČENIE

M 1:200

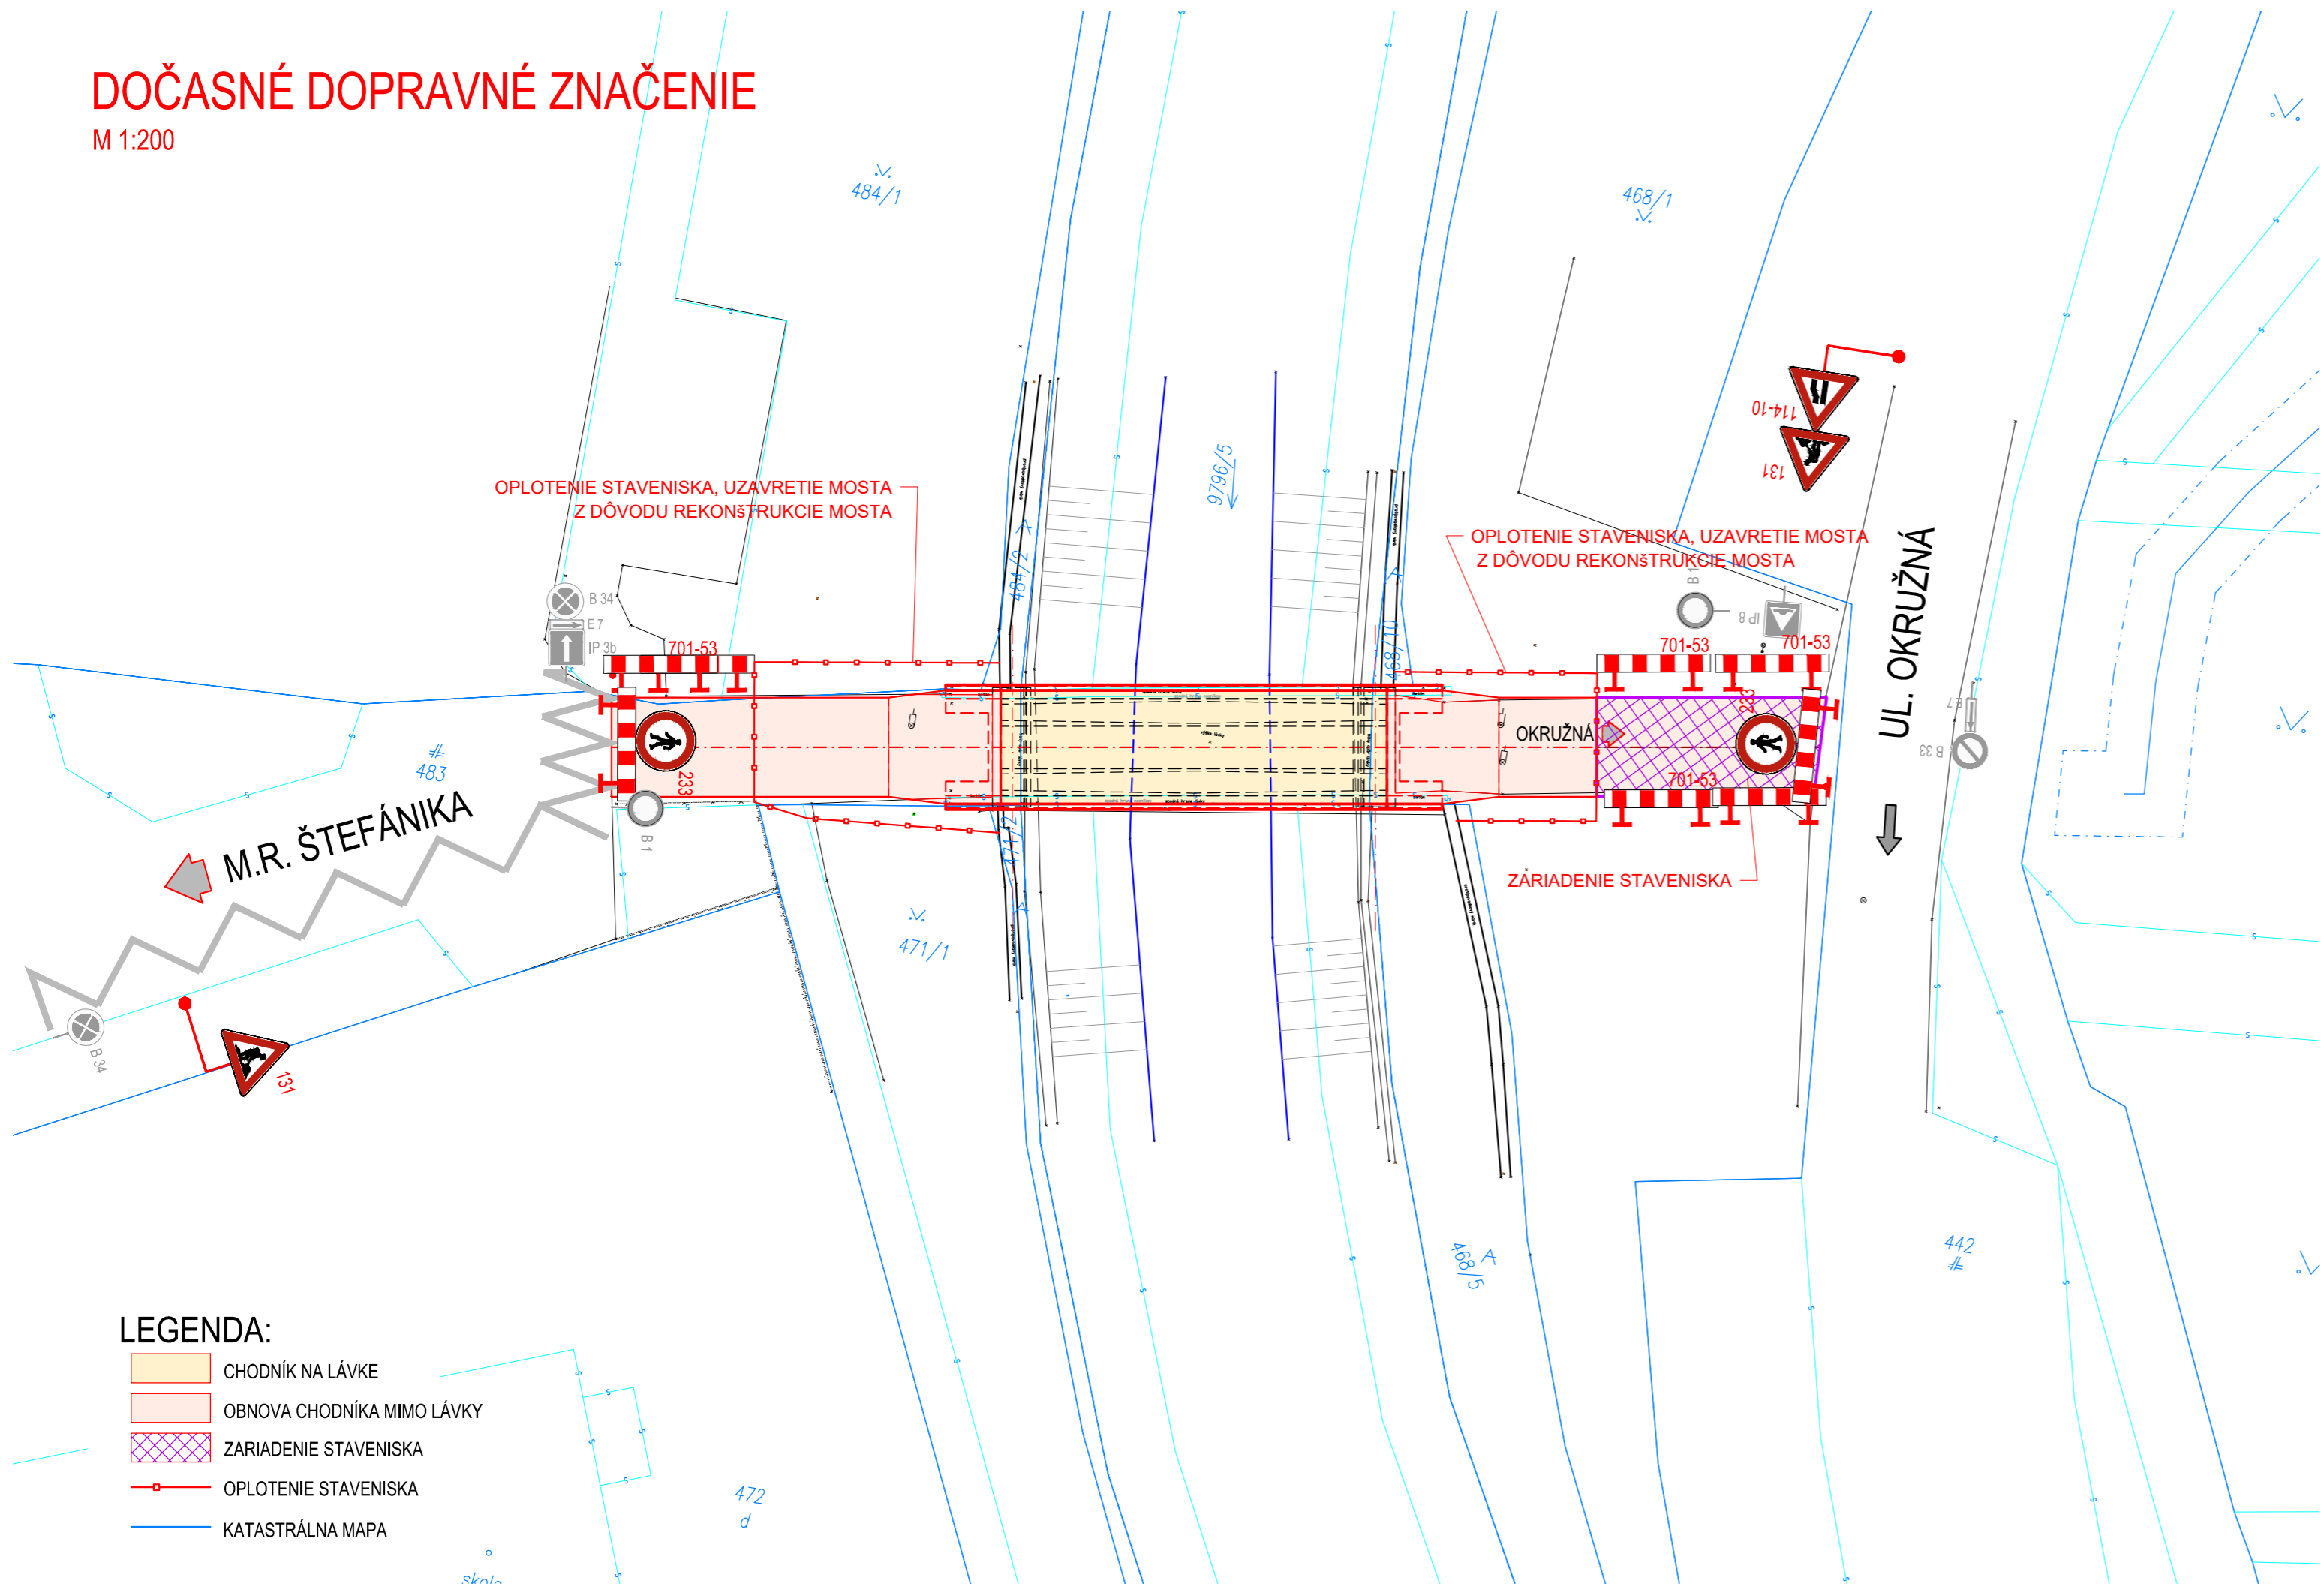

LEGENDA NAVRHOVANÉHO DOČASNÉHO DOPRAVNÉHO ZNAČENIA:

ZVISLÉ DOPRAVNÉ ZNAČENIE

VÝSTRAŽNÉ ZNAČKY

114-10 ZÚŽENIE VOZOVKY SPRAVA

131 PRÁCA - FLUORESCENČNÝ PODKLAD

ZÁKAZOVÉ ZNAČKY

233 ZÁKAZ PEŠEJ PREMÁVKY

VODIACE DOPRAVNÉ ZARIADENIA

701-53 ZÁBRANA NA OZNAČENIE UZÁVIERKY

POZNÁMKY:

- PRENOSNÉ ZVISLÉ DOPRAVNÉ ZNAČKY SÚ NAVRHOVANÉ V ZVÄČŠENOM ROZMERE, REFLEXNEJ ÚPRAVE A NA POZINKOVANEJ KONŠTRUKCII
- DOPRAVNÉ ZNAČKY* 115, 131, 135, 114-20 A 114-10 VO VYHOTOVENÍ NA RETROREFLEXNOM FLUORESCENČNOM PODKLADE V ZMYSLE TECHNICKÝCH PODMIENOK Č. 069 „POUŽITIE DOPRAVNÝCH ZNAČIEK A DOPRAVNÝCH ZARIADENÍ NA OZNAČOVANIE PRACOVNÝCH MIEST“ VYDANÝCH MDPAT SR S ÚČINNOSŤOU OD 15.11.2013
- STĽÍPKOCH SIVEJ FARBY NA GUMENNÝCH PODLOŽKÁCH V ZMYSLE ZÁKONA NR SR 8/2009 VYHLÁŠKY MV SR 9/2009,30/2020, TP 069, A STN 01 8020, STN 73 6101 A ICH NOVELIZÁCIE
- PRENOSNÉ DOPRAVNÉ ZNAČENIE JE NAVRHOVANÉ PODĽA VZOROVÝCH SCHÉM PRE DLHODOBÉ PRACOVNÉ MIESTO V OBCI V ZMYSLE TP 069
- DOČASNÉ DOPRAVNÉ ZNAČKY UMIESTNIŤ TAK, ABY NEZASAHOVALI DO PREJAZDNÉHO PROFILU KOMUNIKÁCIE (OKREM 702)
- STAVEBNÉ PRÁCE BUDÚ PREBIEHAŤ POČAS DENNEJ DOBY, CHARAKTER PRÁC MIESTA JE STABILNÉ PRACOVNÉ MIESTO
- IHNEĎ PO REALIZÁCIÍ STAVEBNÝCH PRÁČ SA DDZ ODSTRÁNI A TO PROTI SMERU JAZDY!!!

LEGENDA:

- CHODNÍK NA LÁVKE
- OBNOVA CHODNÍKA MIMO LÁVKY
- ZARIADENIE STAVENISKA
- OPLOTENIE STAVENISKA
- KATASTRÁLNA MAPA

POZNÁMKA:

PRED ZAHÁJENÍM STAVEBNÝCH PRÁČ JE NUTNÉ VYTÝČIŤ VŠETKY INŽINIERSKE SIETE ICH SPRÁVCAMI !!!

ZÁKAZKA:

REKONŠTRUKCIA LÁVKY CEZ PODLUŽIANKU NA ULICI OKRUŽNÁ

PROJEKTANT:

daqe
DAQE Slovakia s.r.o.
 Pribinova 8953/62, 010 01 Žilina
 www.daqe.sk, info@daqe.sk

PRÍLOHA:	DOČASNÉ DOPRAVNÉ ZNAČENIE	ČÍSLO ZÁKAZKY:	M21-051
INVESTOR:	SPRÁVA CIEST TRENČIANSKEHO SAMOSPRÁVNEHO KRAJA	DÁTUM:	08/2021
KRAJ:	Nitriansky	OKRES:	Levice
MANAŽÉR PROJEKTU:	doc. ING. MARTIN PITOŇÁK, PHD.	K.Ú.:	Levice
NAVRHOL - VYPRACOVAL:	ING. LENKA ČELKOVÁ	ZODPOVEDNÝ PROJEKTANT:	ING. LUKÁŠ ROLKO
		KONTROLOVAL:	ING. LUKÁŠ ROLKO

STUPEŇ:	DSP/DRS
MIERKA:	1:200
FORMÁT:	3x4
ČÍSLO PRÍLOHY:	SÚPRAVA:
14	