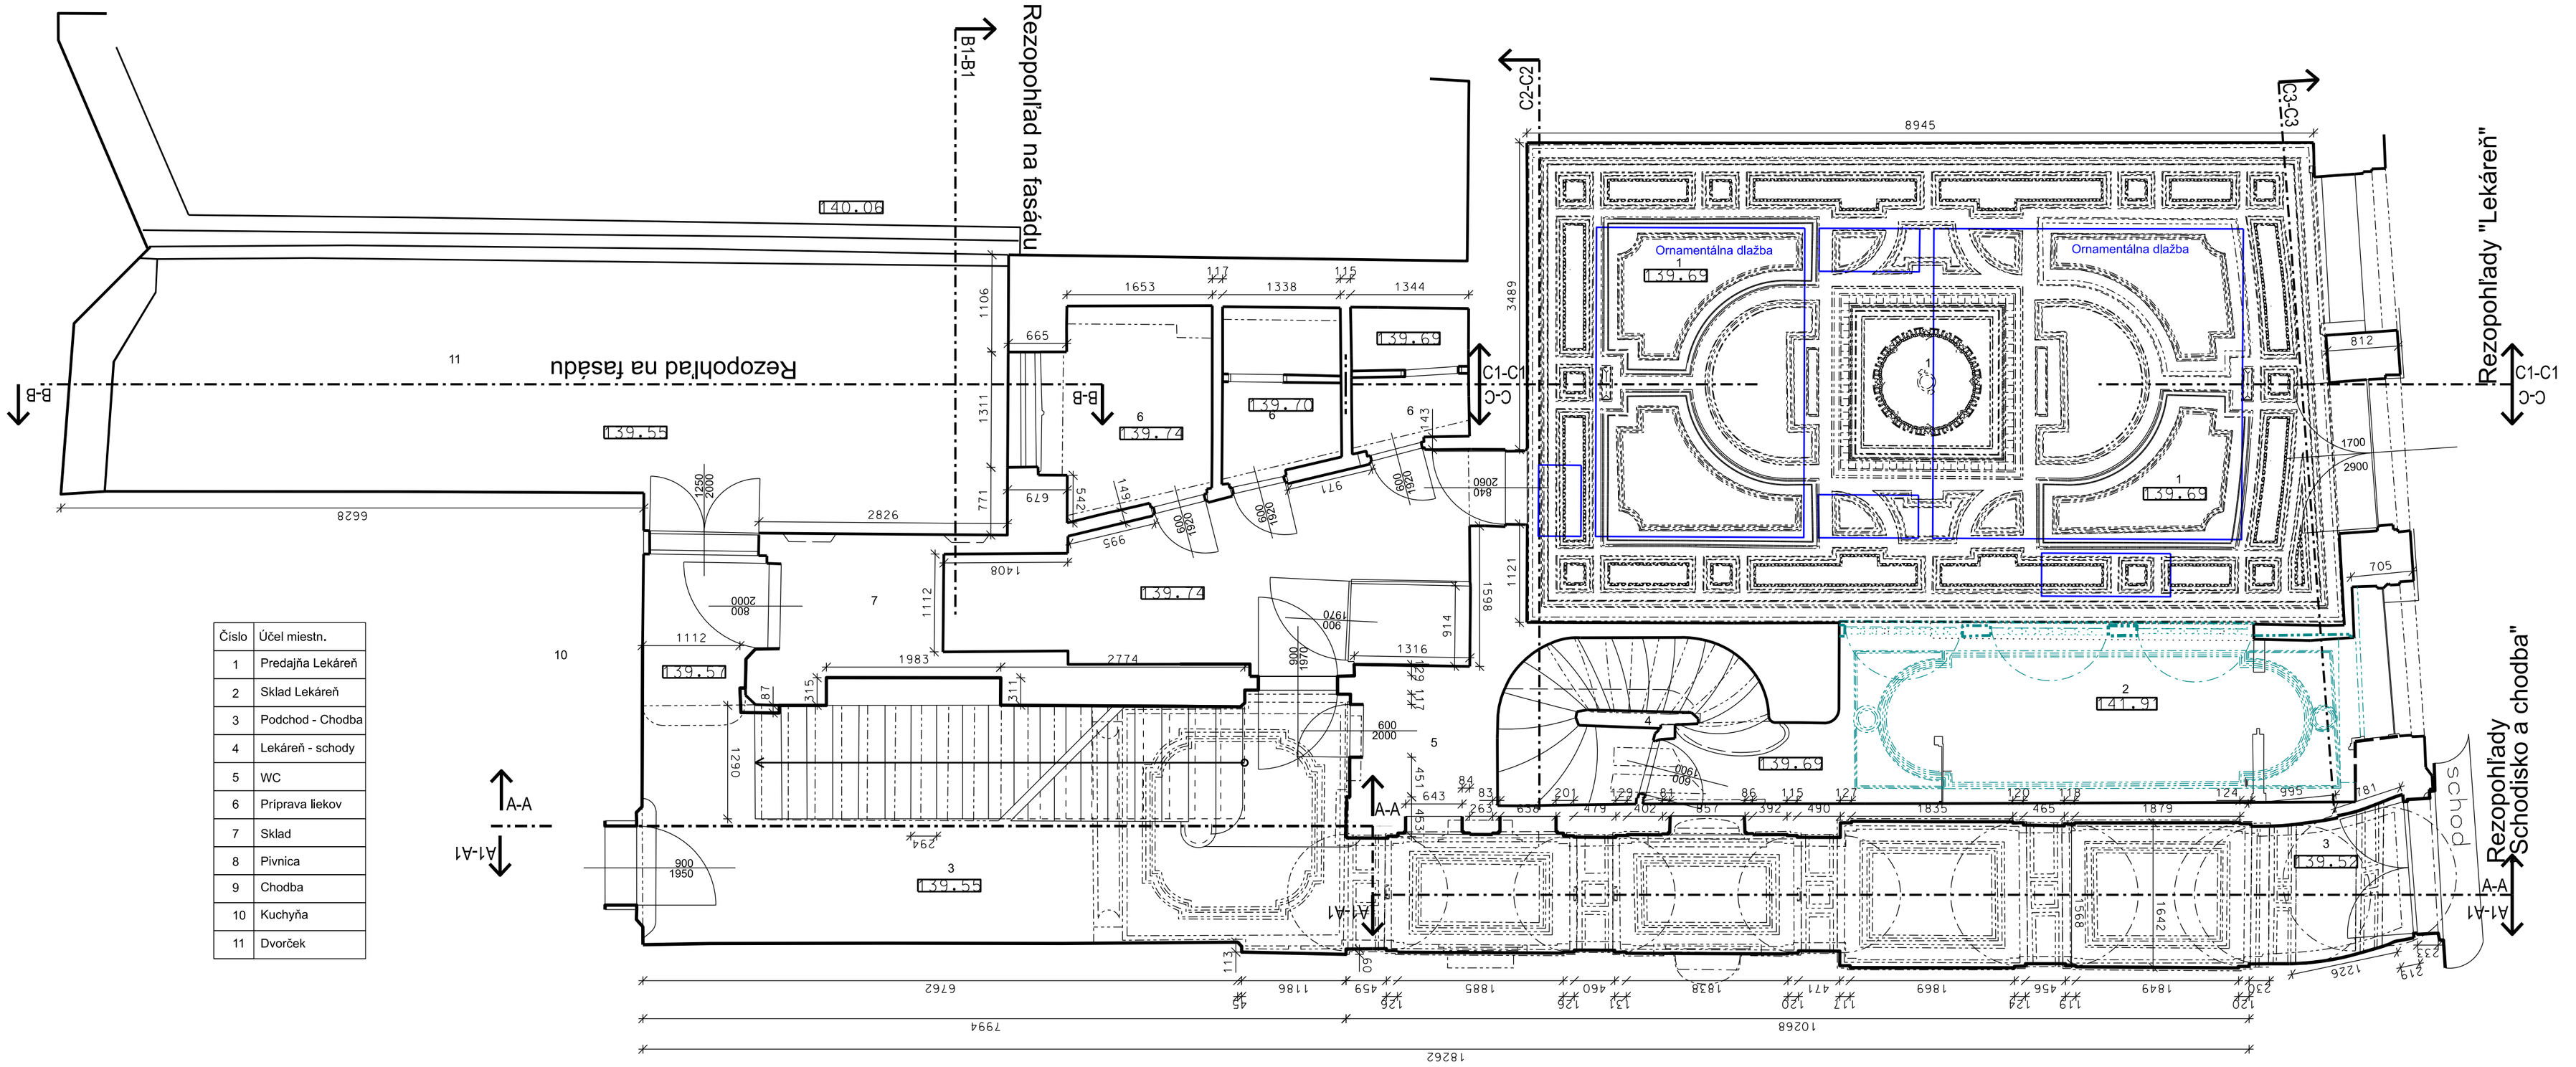

Číslo	Účel miestn.
1	Predajňa Lekáreň
2	Sklad Lekáreň
3	Podchod - Chodba
4	Lekáreň - schody
5	WC
6	Príprava liekov
7	Sklad
8	Pivnica
9	Chodba
10	Kuchyňa
11	Dvorček

- A-A - vertikálny rez, jeho označenie so smerom rezopohľadu
- rez
- výklopy, oblúky, klenby
- zobrazenie architektonických prvkov v pohľade
- prekryté línie, línie prekryté pohľadovou líniou
- prvky nad rezom
- 30 - dĺžková kóta v mm
- ornamentálna dlažba
- obklady stien a pod.
- farebné odlíšenie mezanínu

Dátum : 30.08.2021

Podpis:

Výška rezovej roviny Prízemie - Lekáreň je: 140.06 m n.m.

0 2.5 m

Náležitosťami a presnosťou zodpovedá predpisom

zameral: Ing. P. Mikuľák	kontroloval: Ing. Ján HUBA	súr. systém: S - JTSK, realizácia JTSK
vypracoval: Ing. M. MÁRTON	autorizačne overil: Ing. Ján HUBA	výš. systém: Bpv
investor: Hlavné Mesto Slovenskej Republiky - Bratislava		okres: Bratislava 1
Objednávateľ: Hlavné Mesto Slovenskej Republiky - Bratislava		kataštr. územie: Staré Mesto

stavba: Lekáreň u Salvátora

objekt: Lekáreň

druh výkresu: Pôdorys lekárne

zhotoviteľ

GEODETICCA s.r.o.
Floriánska 19, 040 01 Košice

č. zákazky: -	dátum: 08.2021
formát: 594x420	mierka: 1:50
č. výkresu: C.3.1	č. súpravy: 1