


Zoznam vytyčovaných súradníc trasy

č. bodu	Y	X
1	404494.81	1292595.04
2	404206.29	1292677.22
3	403910.83	1292689.56
4	403628.25	1292785.53
5	403444.69	1292608.80
6	403149.11	1292654.40
7	403050.64	1292899.59
8	402757.59	1292822.67
9	402750.32	1293102.82
10	402588.77	1293193.79
11	402326.66	1293059.73
12	402033.11	1293005.88
13	401851.79	1293088.32
14	401734.07	1293188.50
15	401474.81	1293332.47
16	401565.81	1293597.45
17	401733.82	1293816.21
18	401693.00	1293921.85

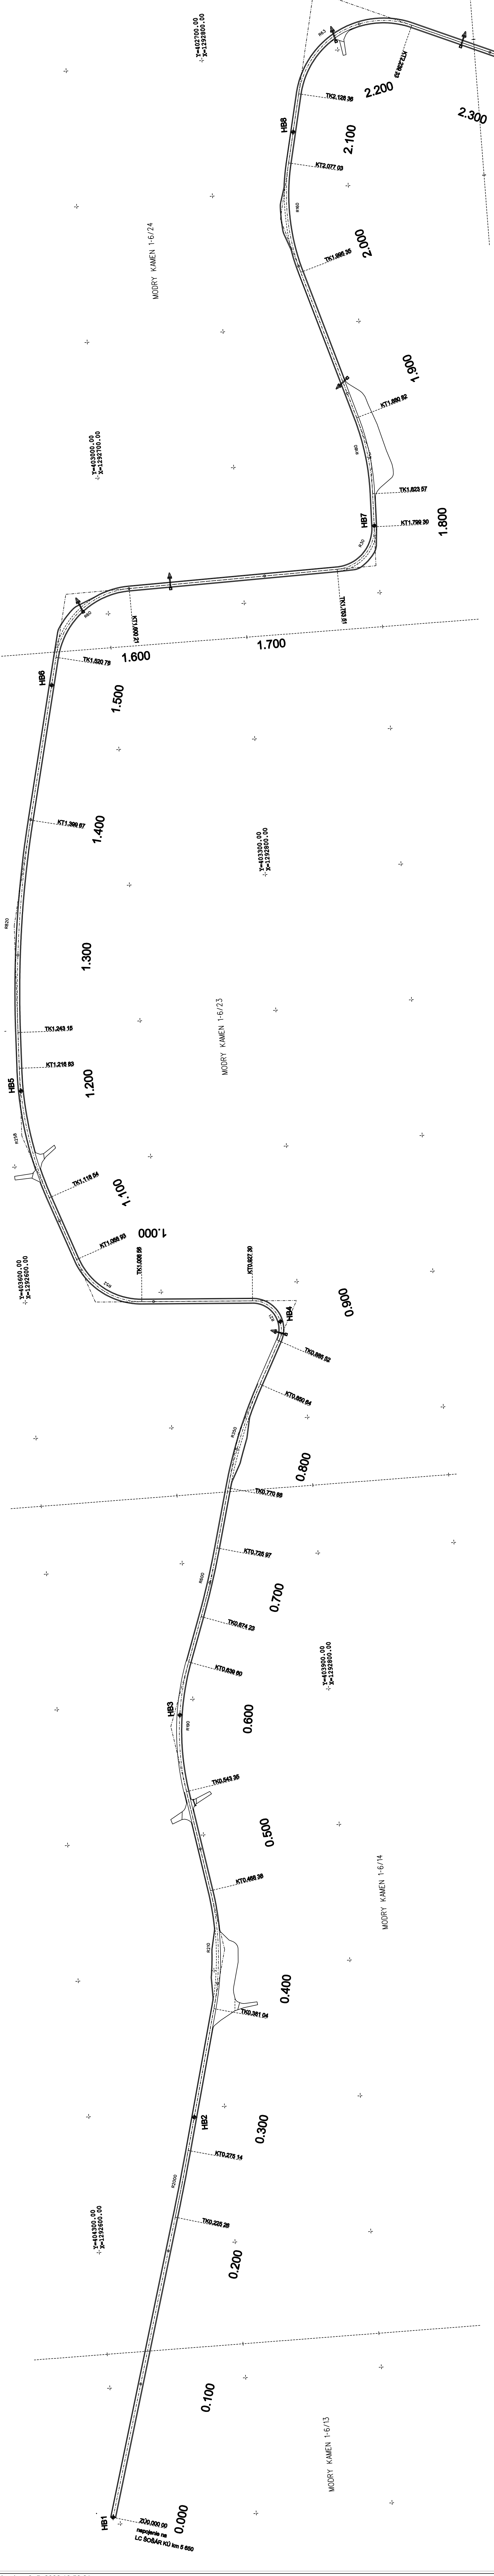

ZODP. PROJ.:	VYPRACOVAL:	KRESLIL:
Ing. Belic	Ing. Belic	HP desk jet 750
INVESTOR:	Lesy SR, š.p., Odstěpný závod Levice	
AKCIA:	Lesná cesta Patočky, rekonštrukcia - aktualizácia projektu	
OBSAH:	Vytyčovací výkres km 0,000 - 2,300	
Poľná č. 102 974 05 Banská Bystrica		PROJEKT PRE DSP a DRS
ZAK.Č.:01/2022		MIERKA: 1:1500
DATUM: 05/2022		POČET A4: 7
ČÍSLO PRÍLOHY		ČÍSLO KOPIE
15		

