



Pohľad juho-východný

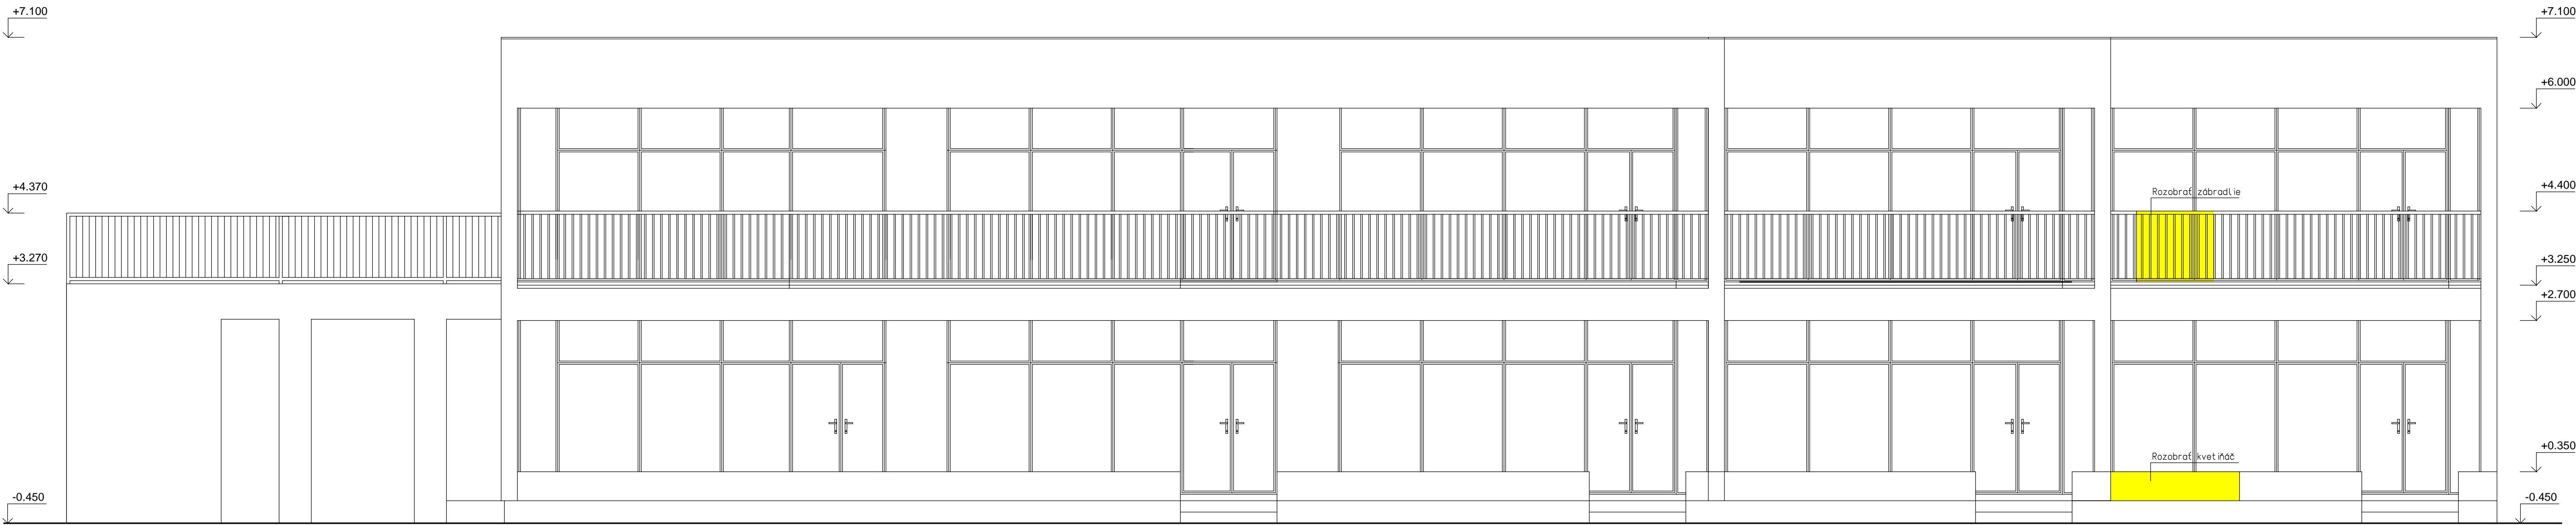

Pohľad severo-západný

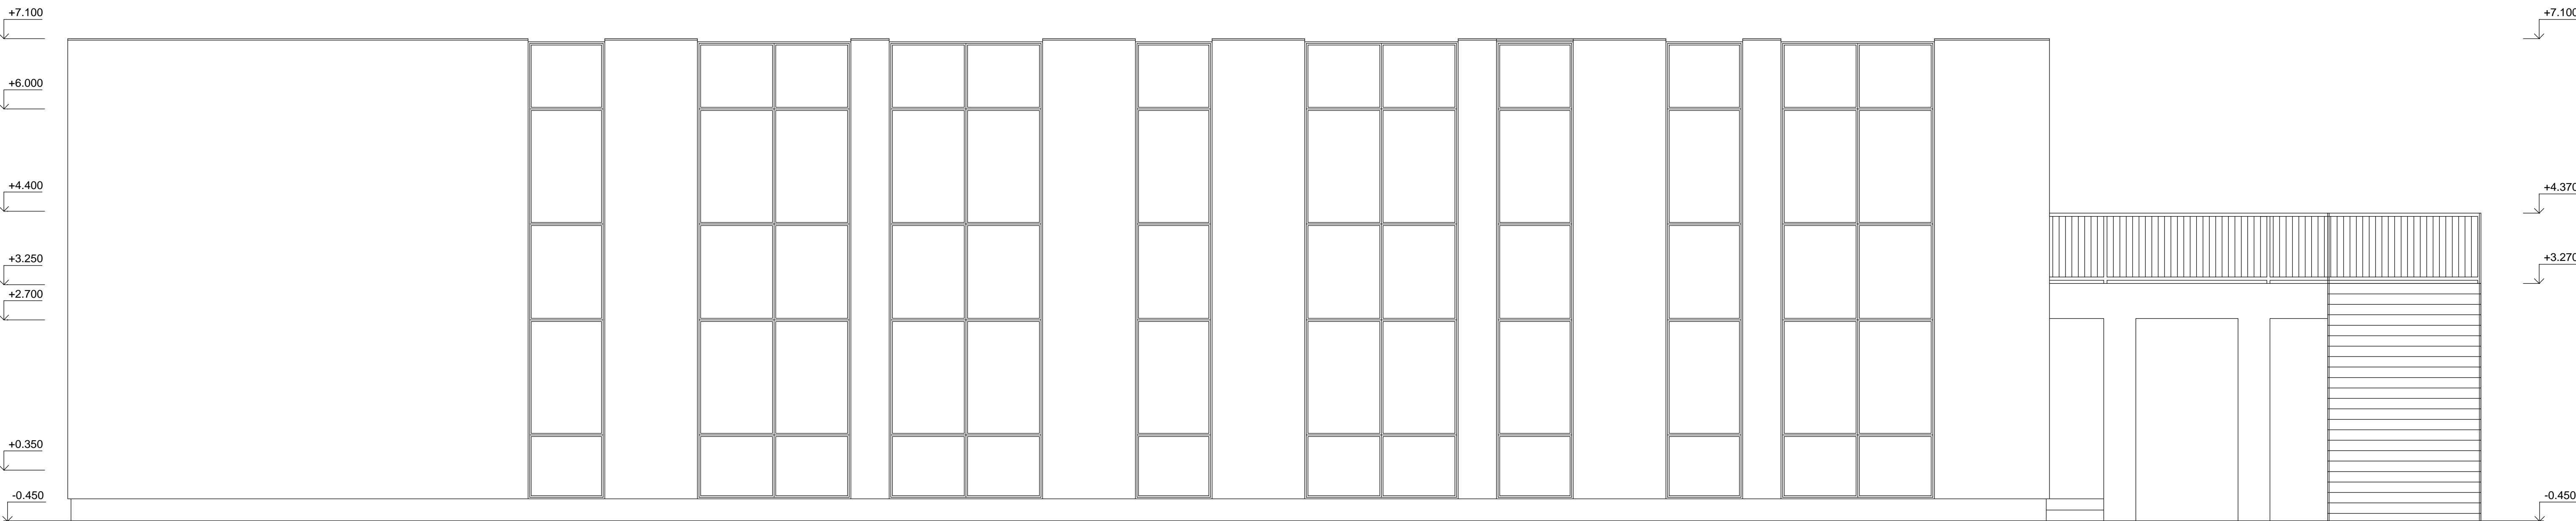

GRAFICKÉ ZNAČENIE :

Bôracie práce

POZNÁMKY :

- Kótované hrubá stavba v milimetroch-výškové kóty v metroch
- Nejasnosti hlásiť dozorné stavby, odchýlky ohlásiť investorom a stavbyvedúcim
- Staticko-konstruktívne danosti z stat.výkresov platia vždy výkresy a novými indexami
- Nejasnosti medzi architektonickými, TZB, UK-ELEKTRO, PLYNOFIKÁCIA a statickými výkresmi ihneď hlásiť
- Dokumentácia je vypracovaná v podrobnosti pre stavebné povolenie.nenahradzo dokumentáciu pre výber dodávateľa,realizačnú ani dielenskú dokumentáciu
- Umiestnenie prierezov koordinovať s príslušnou časťou profesnej projektovej dokumentácie a projektantom
- Dodávateľ stavby je povinný realizovať všetky práce v zmysle platných STN s dodržaním technologických a bezpečnostných postupov.Ďalej je povinný rešpektovať ustanovenia STN 730421 a príslušných rozmerových odchýlkach realizovaných konštrukcií oproti projektovému stavu

Pečiatka a podpis:

|   |                                                  |                                                                                   |                        |
|---|--------------------------------------------------|-----------------------------------------------------------------------------------|------------------------|
| Zod. Projektant: Ing. arch. Milan Markovič                                                                                | Zvýšenie kapacity MŠ<br>Šusteková 33, Bratislava | Stavebník: Mestská časť Bratislava - Petržalka<br>Kutlíkova 17, 852 12 Bratislava |                        |
| Generálny projektant: NV-Project, s.r.o.                                                                                  |                                                  | Číslo parcely: Bratislava<br>Katastrálne územie: Petržalka<br>č.p.: 5460          |                        |
| Vypracoval a kreslil: Ing. Ľudovít Varga<br>Ing. Peter Neilinger                                                          |                                                  | Stupeň P.D.:<br><br>PROJEKT<br>NA ZVÝŠENIE KAPACITY                               |                        |
| NV - Project, s.r.o.<br>Veľkoblahovská cesta 69/27<br>929 01 Dunajská Streda<br>www.nv-project.sk<br>office@nv-project.sk | ARCHITEKTÚRA                                     |                                                                                   |                        |
|                                      | Názov dokumentu:                                 | Mierka: 1:50                                                                      | Číslo Vykř.: A5        |
|   | Pohľady                                          | Formát: 10xA4                                                                     | Dat. Vydania: Maj 2022 |
|   |                                                  |                                                                                   | Jazyk: SR              |