



POZDĹŽNY REZ-POHĽAD
1:100

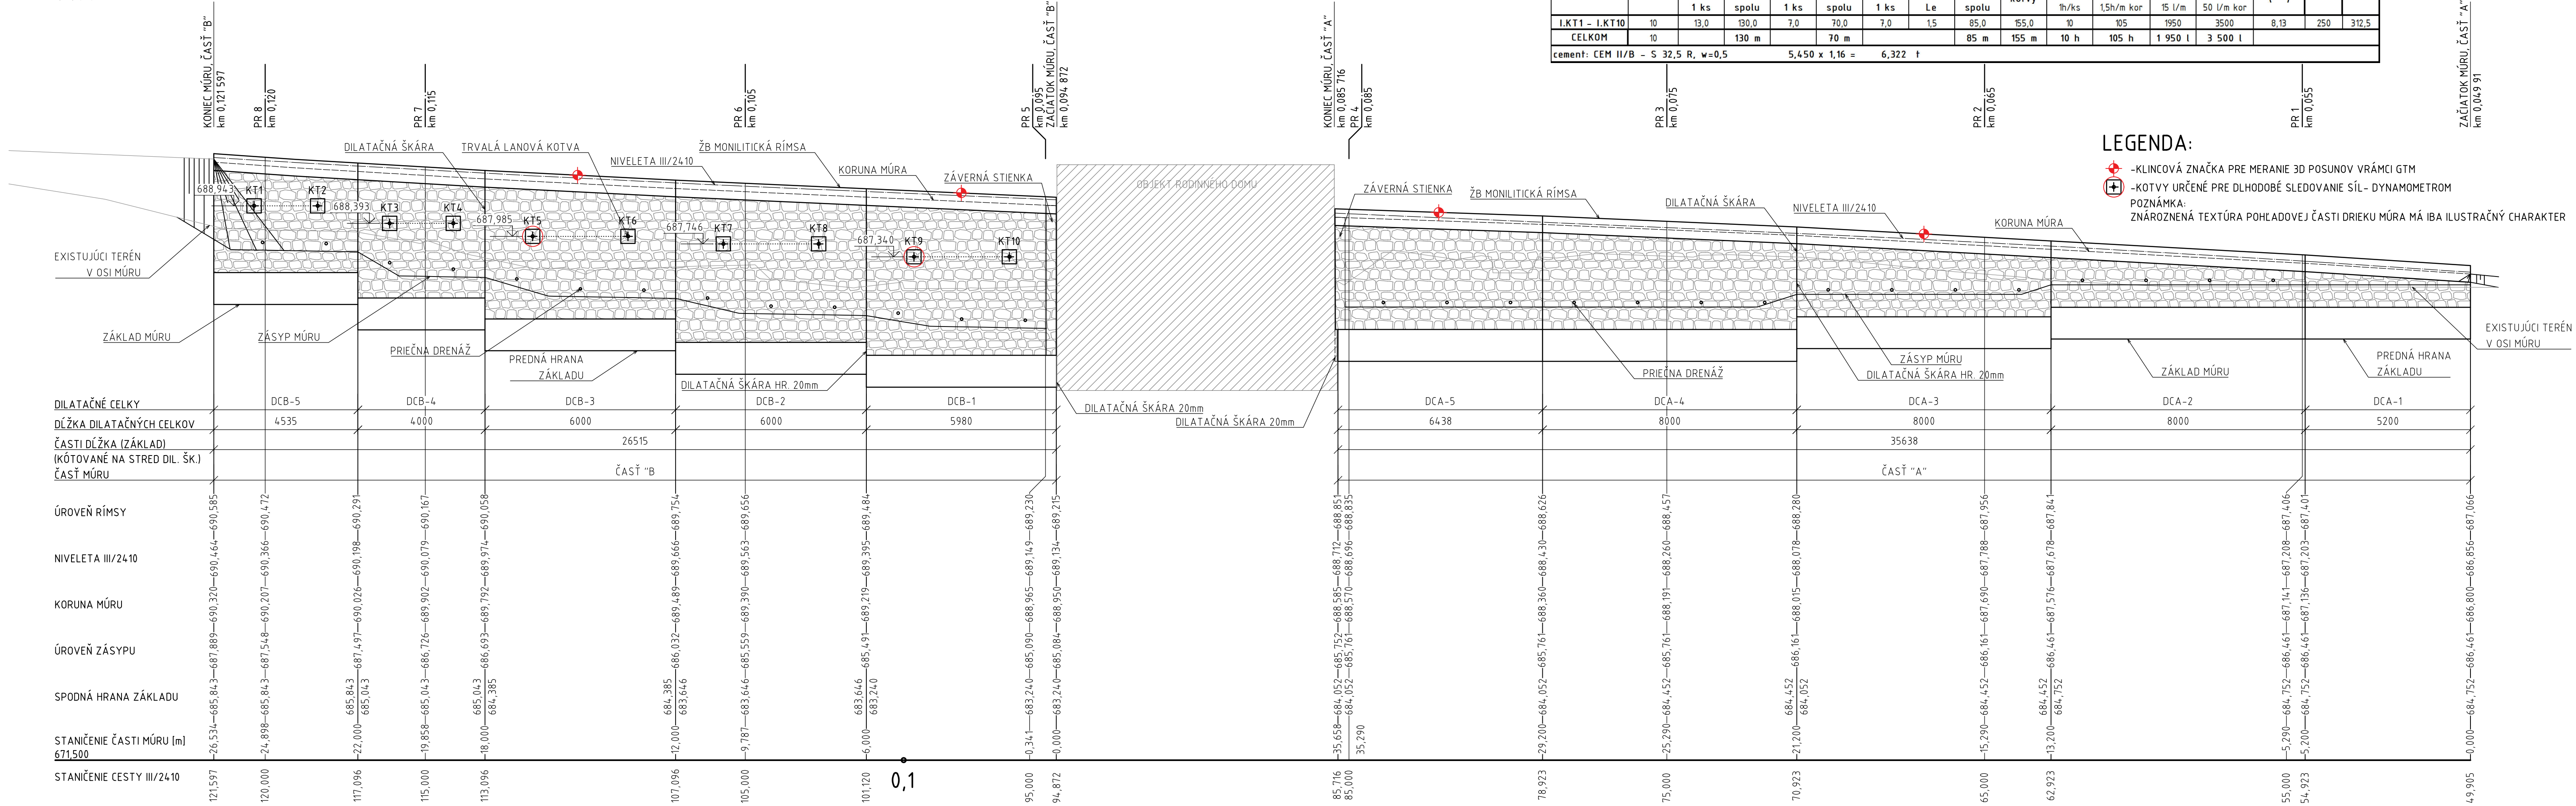

LEGENDA:
-KLINOVÁ ZNAČKA PRE MERANIE 3D POSUNOV VRÁMCI GTM
-KOTVY URČENÉ PRE DLHODOBÉ SLEDOVANIE SÍL- DYNAMOMETROM
POZNÁMKA:
ZNÁROZNENÁ TEXTÚRA POHLADOVEJ ČASTI DRIEKU MÚRU MÁ IBA ILLUSTRACNÝ CHARAKTER

INVESTOR/ STAVEBNÍK:




PROJEKT STAVBY:

SANÁCIA BODOVEJ ZÁVADY NA CESTE III/2410 ŠPANIA DOLINA V KM 3,770-3,900

ČASŤ STAVBY:

SO 201 OPORNÝ MÚR

UMIESTNENIE STAVBY:

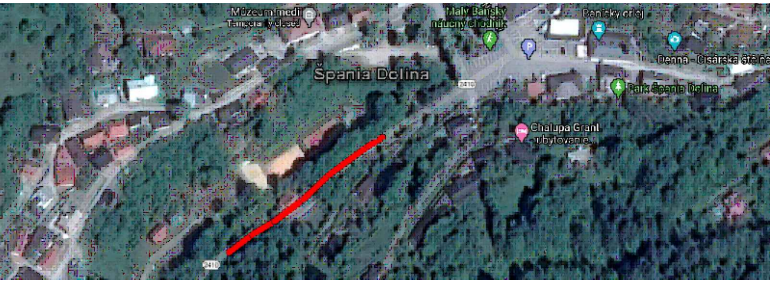

VÚC: BANSKOBYSŤRICKÝ

MIESTO STAVBY: ŠPANIA DOLINA

STUPEŇ PROJEKTU:


DOKUMENTÁCIA NA STAVEBNÉ POVOLENIE
V PODROBNOSTIACH NA REALIZÁCIU STAVBY (DSP/DRS)

GENERÁLNY PROJEKTANT:

Baster & Hofmann Slovakia s.r.o.

Basler&Hofmann

Slovakia s.r.o. Konzultační Inženýři
Panenská 13, SK-611 03 Bratislava
T + 421 2 5949 0470, F + 421 2 5949 0490, www.baslerhofmann.sk

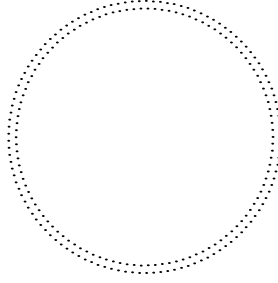

HLAVNÝ INŽINIER PROJEKTU:

Ing. Marián KOVÁČIK

Č. ZÁKAZKY B&H:

SK 1187.00

SÚRADNICOVÝ SYSTÉM: S-JTSK

VÝŠKOVÝ SYSTÉM: Bpv

TRIEDA PRESNOSTI: STN 73 0422

ČASŤ PD:

D. PÍSOBNOSTI A VÝKRESY OBJEKTOV

OBEDNÁVATEL: Banskobystrický samosprávny kraj

Č. ZÁKAZKY: SK 1187.00

PRÍLOHA / VÝKRES:

POZDĹŽNY REZ-POHĽAD

ZODP. PROJEKTANT: Ing. Matej GUŽIK, PhD.

VYPRACOVAL: Ing. Matej GUŽIK, PhD.

KONTROLOVAL: Ing Róbert Zwilling

Č. SÚPRAVY: 05

Basler&Hofmann

Slovakia s.r.o. Konzultační Inženýři
Panenská 13, SK-611 03 Bratislava
T + 421 2 5949 0470, F + 421 2 5949 0490, www.baslerhofmann.sk

DÁTUM: 07.2020

MIERKA: 1:100

FORMÁT: 5 A4