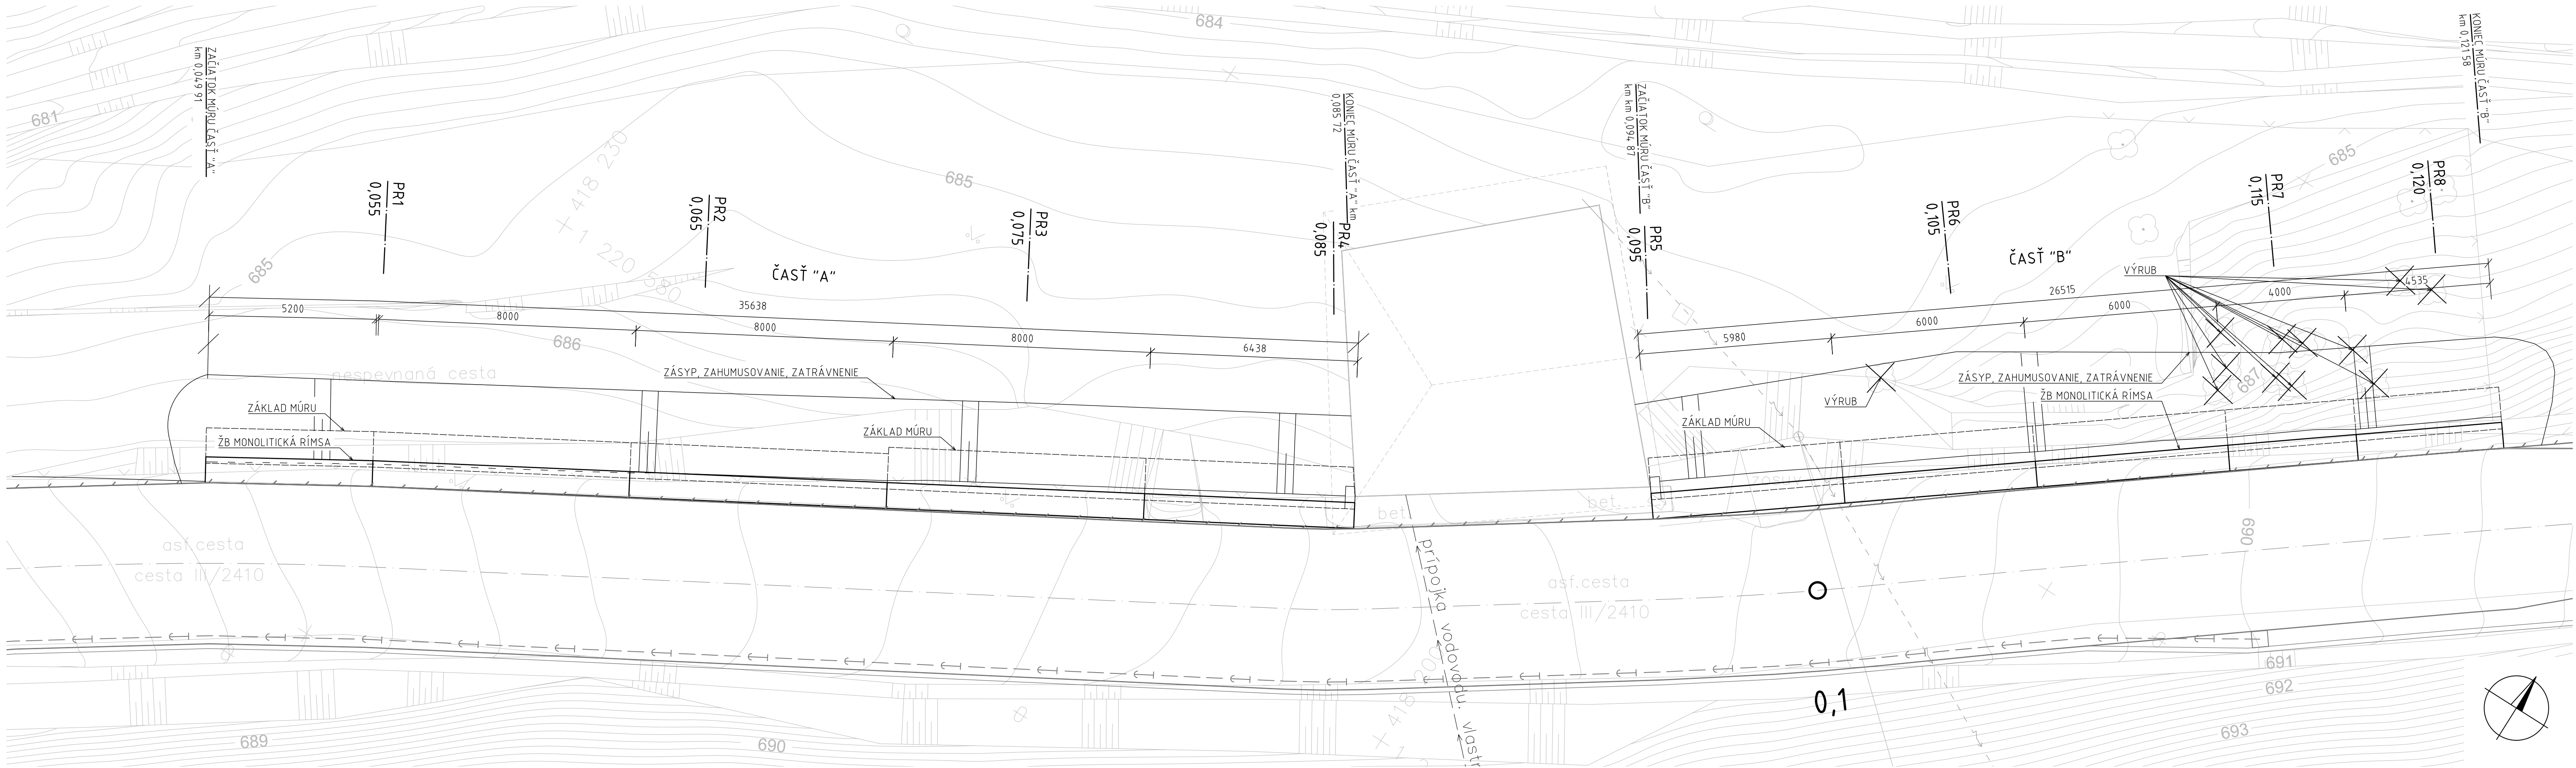

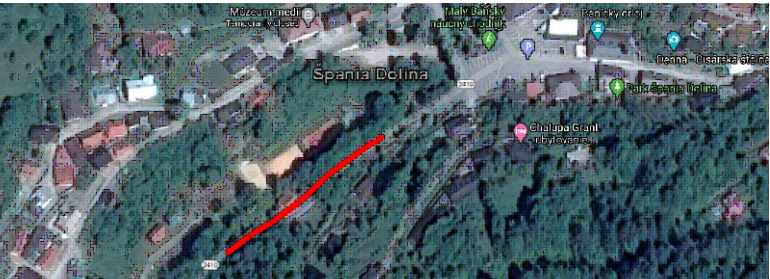
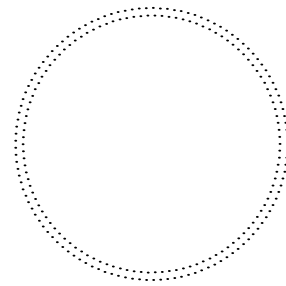


SITUÁCIA

1:100



INVESTOR/ STAVEBNÍK:			
PROJEKT STAVBY: SANÁCIA BODOVEJ ZÁVADY NA CESTE III/2410 ŠPANIA DOLINA V KM 3,770-3,900			
ČASŤ STAVBY:		SO 201 OPORNÝ MÚR	
UMIESTNENIE STAVBY: 			
VÚC: BANSKOBYSŤRICKÝ		MIESTO STAVBY: ŠPANIA DOLINA	
STUPEŇ PROJEKTU: DOKUMENTÁCIA NA STAVEBNÉ POVOLENIE V PODROBNOSTIACH NA REALIZÁCIU STAVBY (DSP/DRS)			
GENERÁLNY PROJEKTANT:		Baster & Hofmann Slovakia s.r.o.	
Basler & Hofmann Slovakia s.r.o. Konzultační Inžinieri Panenská 13, SK-811 03 Bratislava T + 421 2 5949 0470, F + 421 2 5949 0490, www.baslerhofmann.sk			
HLAVNÝ INŽINIER PROJEKTU:		Ing. Marián KOVÁČIK	
Č. ZÁKAZKY B&H:		SK 1187.00	
			
SÚRADNICOVÝ SYSTÉM: S-JTSK		VÝŠKOVÝ SYSTÉM: Bpv	TRIEDA PRESNOSTI: STN 73 0422
ČASŤ PD: D. PÍSO MNOSTI A VÝKRESY OBJEKTOV			
OBJEDNÁVATEL: Banskobystrický samosprávny kraj		Č. ZÁKAZKY: SK 1187.00	
PRÍLOHA / VÝKRES: SITUÁCIA		DÁTUM: 07.2020	
ZODP. PROJEKTANT: Ing. Matej GUŽÍK, PhD.		VYPRACOVAL: Ing. Matej GUŽÍK, PhD.	KONTROLOVAL: Ing Róbert Zwilling
Č. PRÍLOHY: 02		FORMÁT: 5 A4	