



SITUÁCIA - VYTYČOVACÍ VÝKRES
SO 03 - KOMUNIKÁCIA "NA PÍLE" - 1.ETAPA

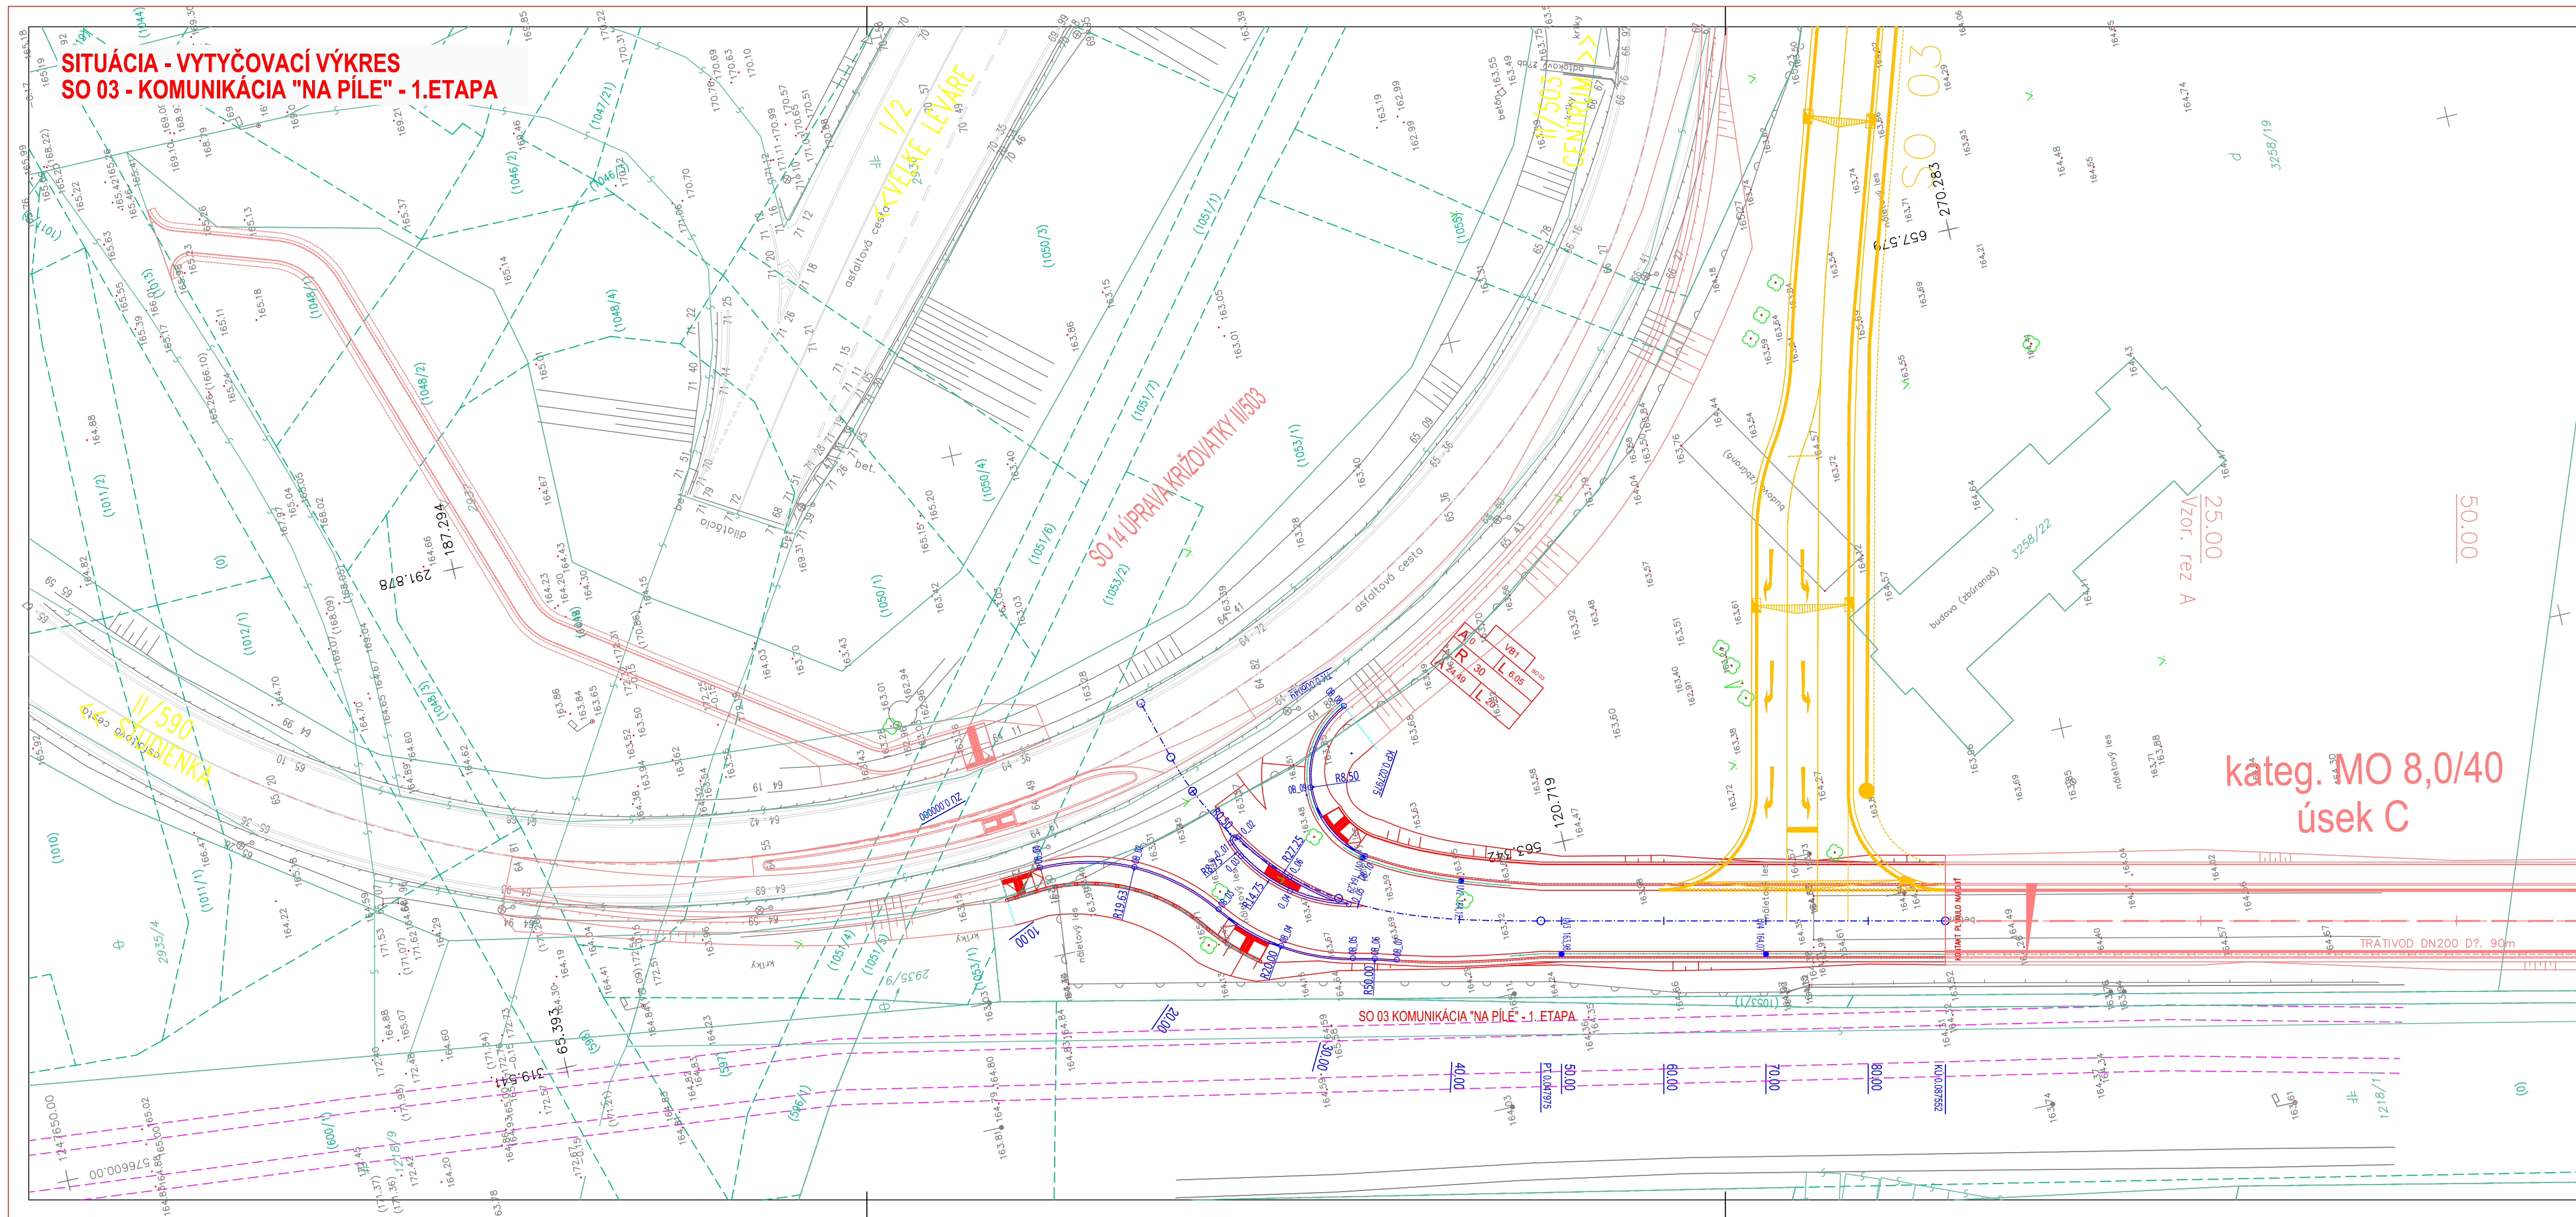


BODY VYTYČENIA DOPRAVNÉHO OSTRÓVČEKA			
BOD	X	Y	poznámka
O_01	576592.9579	1247768.2774	
O_02	576592.5255	1247769.1722	
O_03	576594.4484	1247768.9652	
O_04	576598.8432	1247772.8746	
O_05	576601.3609	1247778.1904	
O_06	576597.4727	1247773.1626	

BODY VYTYČENIA HRANY OBRUBNIKA			
BOD	X	Y	poznámka
OB_01	576591.1930	1247749.5384	
OB_02	576593.1688	1247758.5467	
OB_03	576599.0409	1247765.6581	
OB_04	576603.8869	1247770.8492	
OB_05	576606.6194	1247777.4040	
OB_06	576607.1292	1247779.4991	
OB_07	576607.7286	1247781.5704	
OB_08	576582.3532	1247782.0069	
OB_09	576589.3975	1247777.0685	
OB_10	576597.1449	1247780.8087	

BODY VYTYČENIA ULIČNÝCH VPUSTOV			
BOD	X	Y	poznámka
UV1	576597.245	1247780.515	
UV2	576601.569	1247789.419	
UV3	576610.739	1247797.402	
UV4	576615.165	1247816.906	

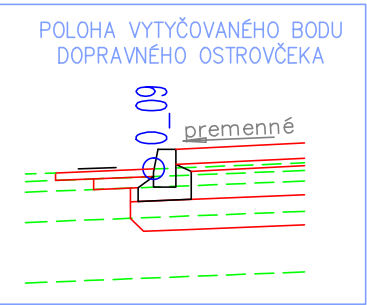

ÚDAJE O PODROBNÝCH BODOCH TRASY					
BOD	STANIČENIE	X	Y	sig	POLOMER
OT	0.00000	576577.703	1247762.698	81.95612	.000
TK	0.006049	576583.511	1247764.389	81.95612	.000
**	0.010000	576587.221	1247765.740	73.57194	-30.000
**	0.020000	576595.537	1247771.210	52.35128	-30.000
KP	0.027975	576600.595	1247777.346	35.42781	-30.000
**	0.030000	576601.607	1247779.099	31.34809	-33.379
**	0.040000	576605.220	1247788.402	17.58078	-75.231
PT	0.047975	576607.122	1247796.147	14.20633	.000
**	0.050000	576607.570	1247798.121	14.20633	.000
**	0.060000	576609.783	1247807.873	14.20633	.000
**	0.070000	576611.996	1247817.625	14.20633	.000
**	0.080000	576614.209	1247827.377	14.20633	.000
TO	0.087552	576615.880	1247834.742	14.20633	.000

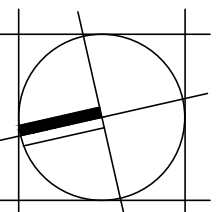

PRED ZAHÁJENÍM PRÁČ POŽIADAŤ MAJITELOV A SPRÁVCOV SIETÍ O ICH VYTYČENIE
Súradnicový systém: S-JTSK, Výškový systém: Bpv

POZ: ROZMERY KONTROLOVAŤ PODLA SKUTOČNOSTI NA STAVBE
PRED REALIZÁCIU STAVBY JE POTREBNÉ VYTYČIť PREBŔH VŠETKÝCH INŽINIERSKÝCH SIETÍ
TATO DOKUMENTÁCIA JE CHRÁNENÁ AUTORSKÝM ZÁKONOM A NEMOŽE BYŤ POUŽITÁ NA INÝ ÚČEL BEZ SOHLASU AUTOROV

NÁZOV STAVBY		ZÁCHYTNÉ PARKOVIŠKO P&R V MALACKÁCH	
STAVEBNÍK	Mesto Malacky, Bernoláková 5188/1A, 901 01 Malacky	ZAKÁZ. \ ARCH. Č. PR.	2017_03
GENERÁLNY PROJEKTANT	REDE-PROJECT spol.s.r.o., Koprivnická 9/G, 84102 Bratislava	DÁTUM EXPEDÍCIE	07/2017
HLAVNÝ INŽINIER PROJEKTU	Ing. arch. MARTIN STOLČIŇ	DIGITÁLNE Č. VÝKR.	MAL_DRS_000_001_DOP_008_00_03007
ZODPOVEDNÝ PROJEKTANT	Ing. MARCEL MALÍČEK	VÝŠKA BAL. P.V.	
MIESTO STAVBY	Malacky	FORMÁT	4x A4
OBJEKT	SO 03	MIERKA	1:400
OBSAH VÝKRESU	SITUÁCIA - VYTYČOVACÍ VÝKRES	Č. ČASTI	001
		PROFESIA	DOP
		REVÍZIA	000
DRS	DOKUMENTÁCIA PRE REALIZÁCIU STAVBY	Č. VÝKRESU	PARÉ
STUPEN PD		008	