


PRINCIPIÁLNA SITUÁČNA SCHÉMA:

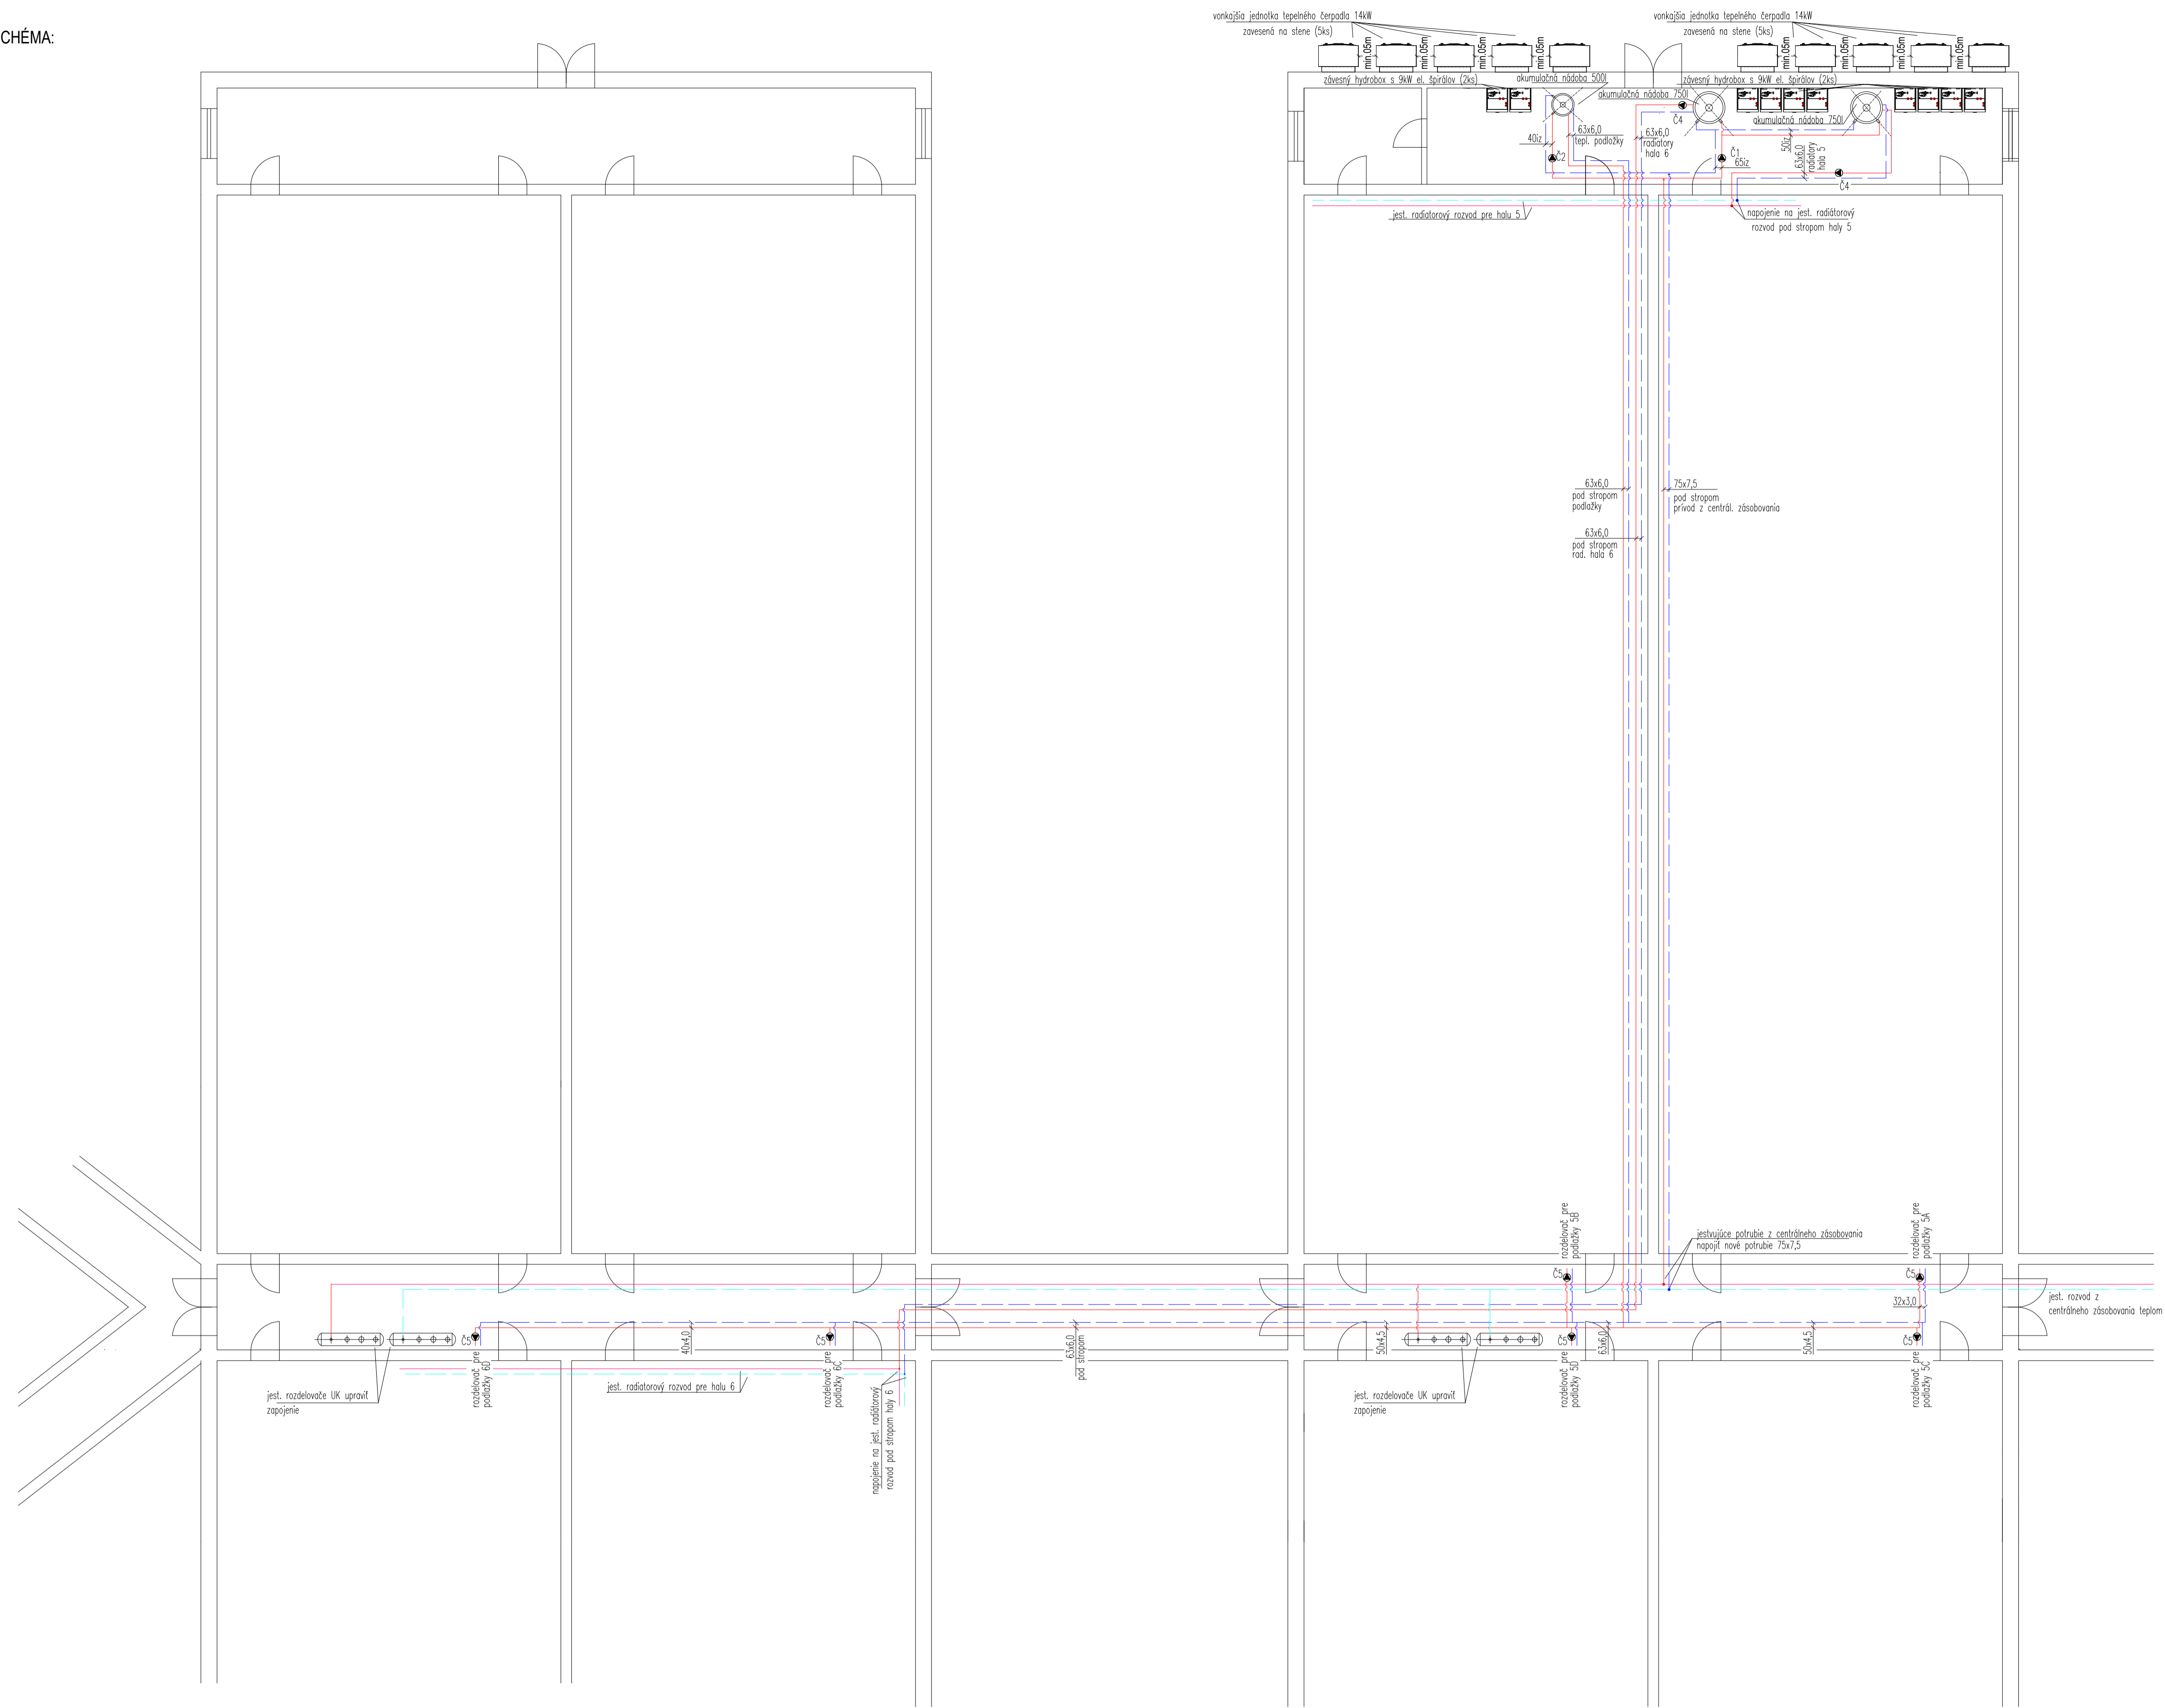

- LEGENDA :**
- - nový rozvod UK viacvrstvá PEX-AL-PEX rúrka s kyslíkovou bariérou, spájaná lisovaním
 - - - - nový rozvod UK čierná rúra, spájaná zvaránim
 - - existujúci rozvod UK čierná rúra, spájaná zvaránim

POZNÁMKA:
 Dimenzie potrubí a špecifikácia zariadení má len informatívny charakter. Pred realizáciou diela je zapotreby spracovať realizačnú projektovú dokumentáciu.