






**SITUÁÇIA**  
**M 1:500**

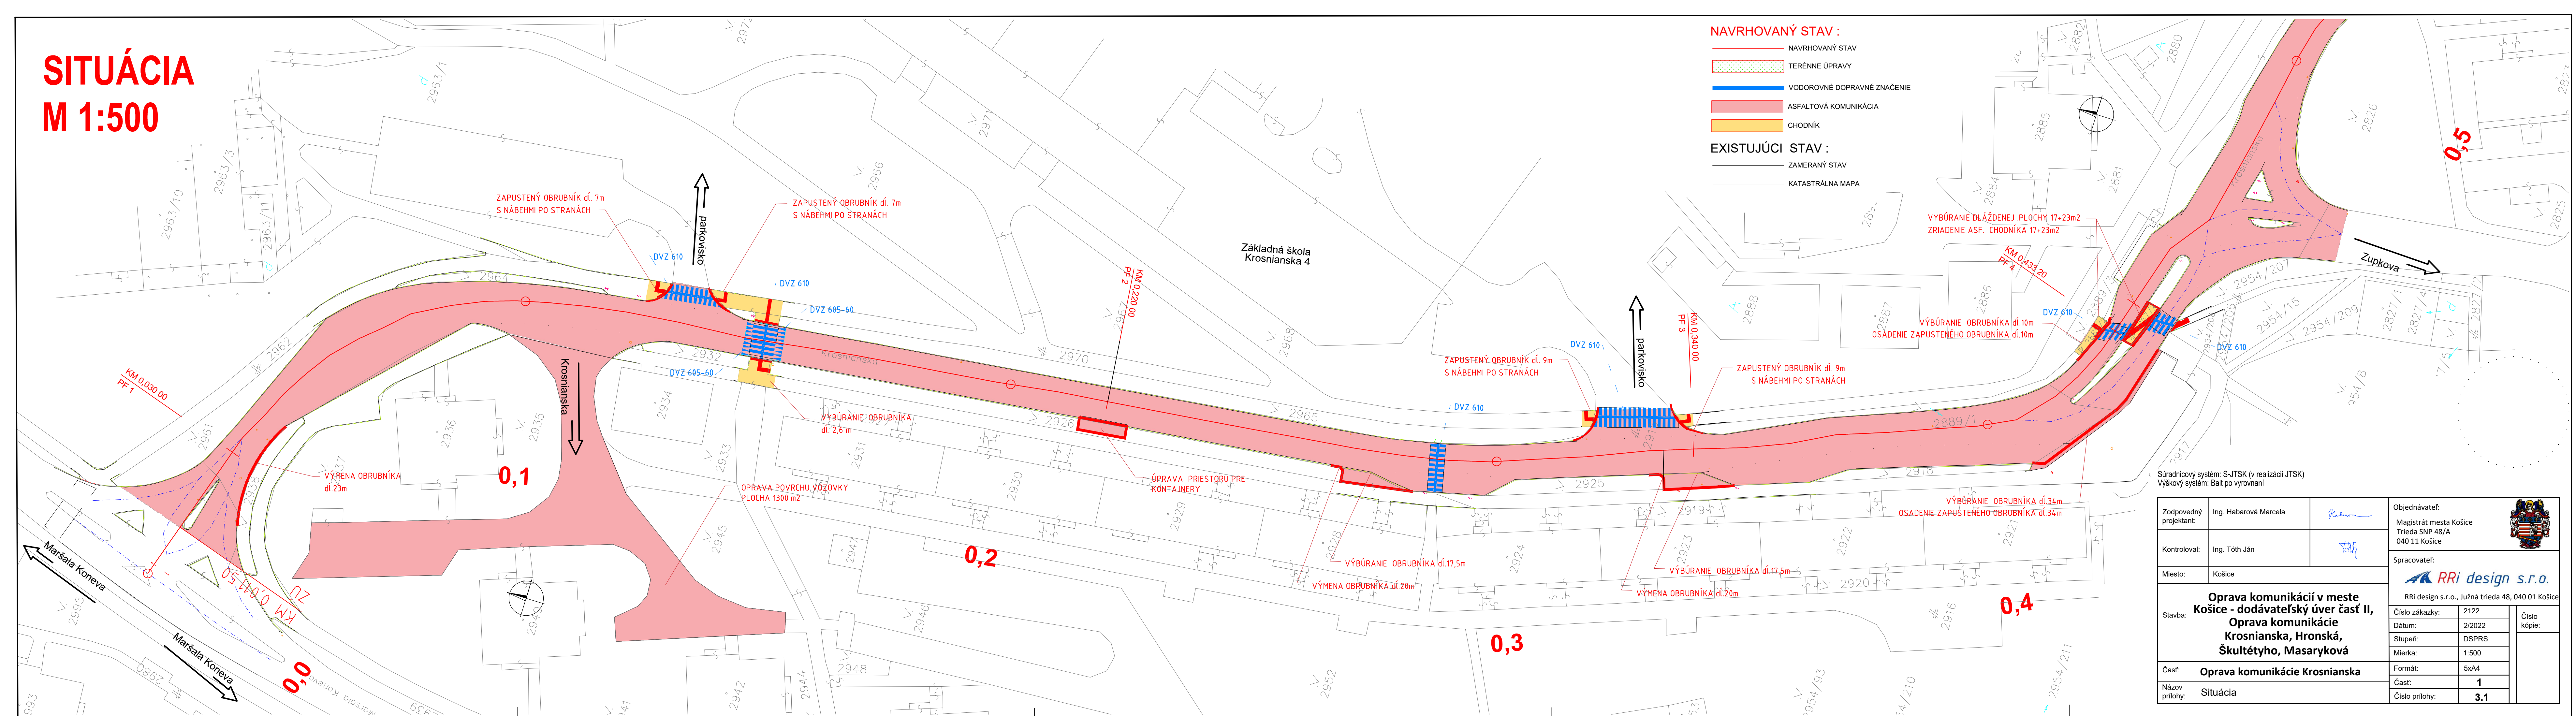

Zodpovedný projektant:	Ing. Habarová Marcela		<div>Objednávateľ:</div> <div>Magistrát mesta Košice</div> <div>Trieda SNP 48/A</div> <div>040 11 Košice</div>		
Kontroloval:	Ing. Tóth Ján				
Miesto:	Košice				
Stavba: <b>Oprava komunikácií v meste Košice - dodávateľský úver časť II, Oprava komunikácie Krosnianska, Hronská, Škultétyho, Masaryková</b>	<div>Spracovateľ:</div> <div> <b>RRi design s.r.o.</b></div> <div>RRI design s.r.o., Južná trieda 48, 040 01 Košice</div>				
	Číslo zákazky:	2122	<div>Číslo kópie:</div>		
	Dátum:	2/2022			
	Stupeň:	DSPRS			
	Mierka:	1:500			
Časť:	<b>Oprava komunikácie Krosnianska</b>		Formát:	5x4	
Názov prílohy:	<b>Situácia</b>		Časť:	<b>1</b>	
			Číslo prílohy:	<b>3.1</b>	