


SITUÁCIA M 1:500

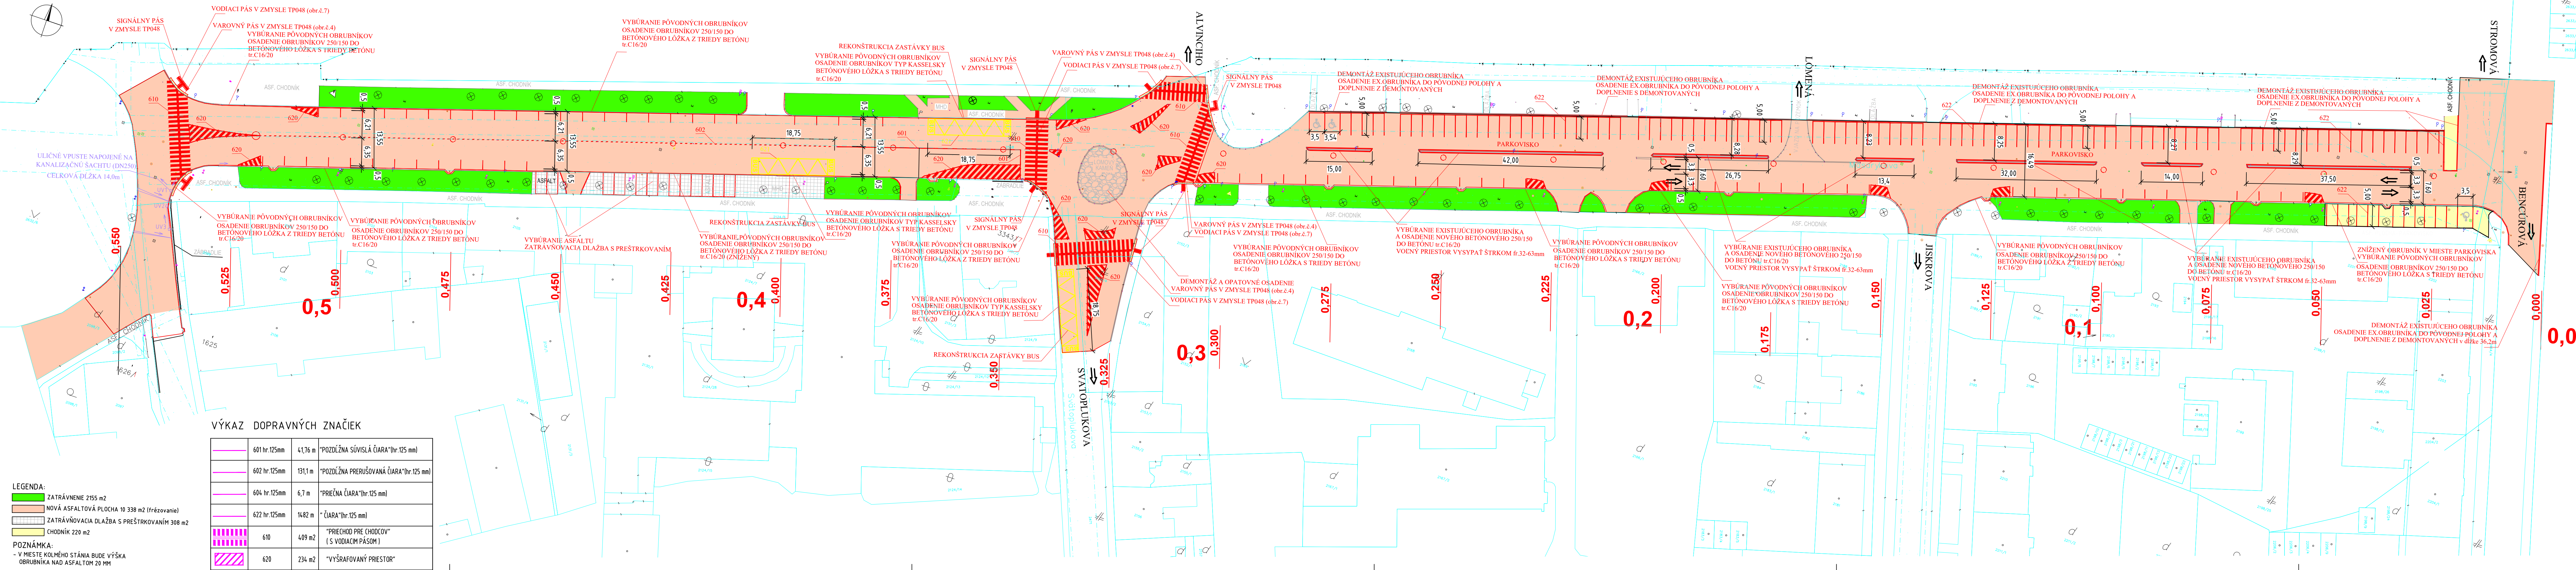

Súradnicový systém: S-JTSK (v realizácii JTSK)
Výškový systém: BaIt po vyrovnaní

Zodpovedný projektant:	Ing. Habarová Marcela	Objednávateľ:	Magistrát mesta Košice Trieda SNP 48/A 040 11 Košice
Kontroloval:	Ing. Tóth Ján	Spracovateľ:	RRI design s.r.o.
Miesto:	Košice		RRI design s.r.o., Južná trieda 48, 040 01 Košice
Stavba:	Oprava komunikácií v meste Košice - dodávateľský úver časť II, Oprava komunikácie Krosnianska, Hronská, Škultétyho, Masaryková		
Časť:	Oprava komunikácie Masarykova		
Názov prílohy:	Situácia		
Číslo zákazky:	2122	Číslo kópie:	
Dátum:	2/2022		
Stupeň:	DSPRS		
Mierka:	1:500		
Formát:	7x44		
Číslo prílohy:	3		