


SITUÁCIA VODOROVNÉHO DOPRAVNÉHO ZNAČENIA - ČASŤ 1.

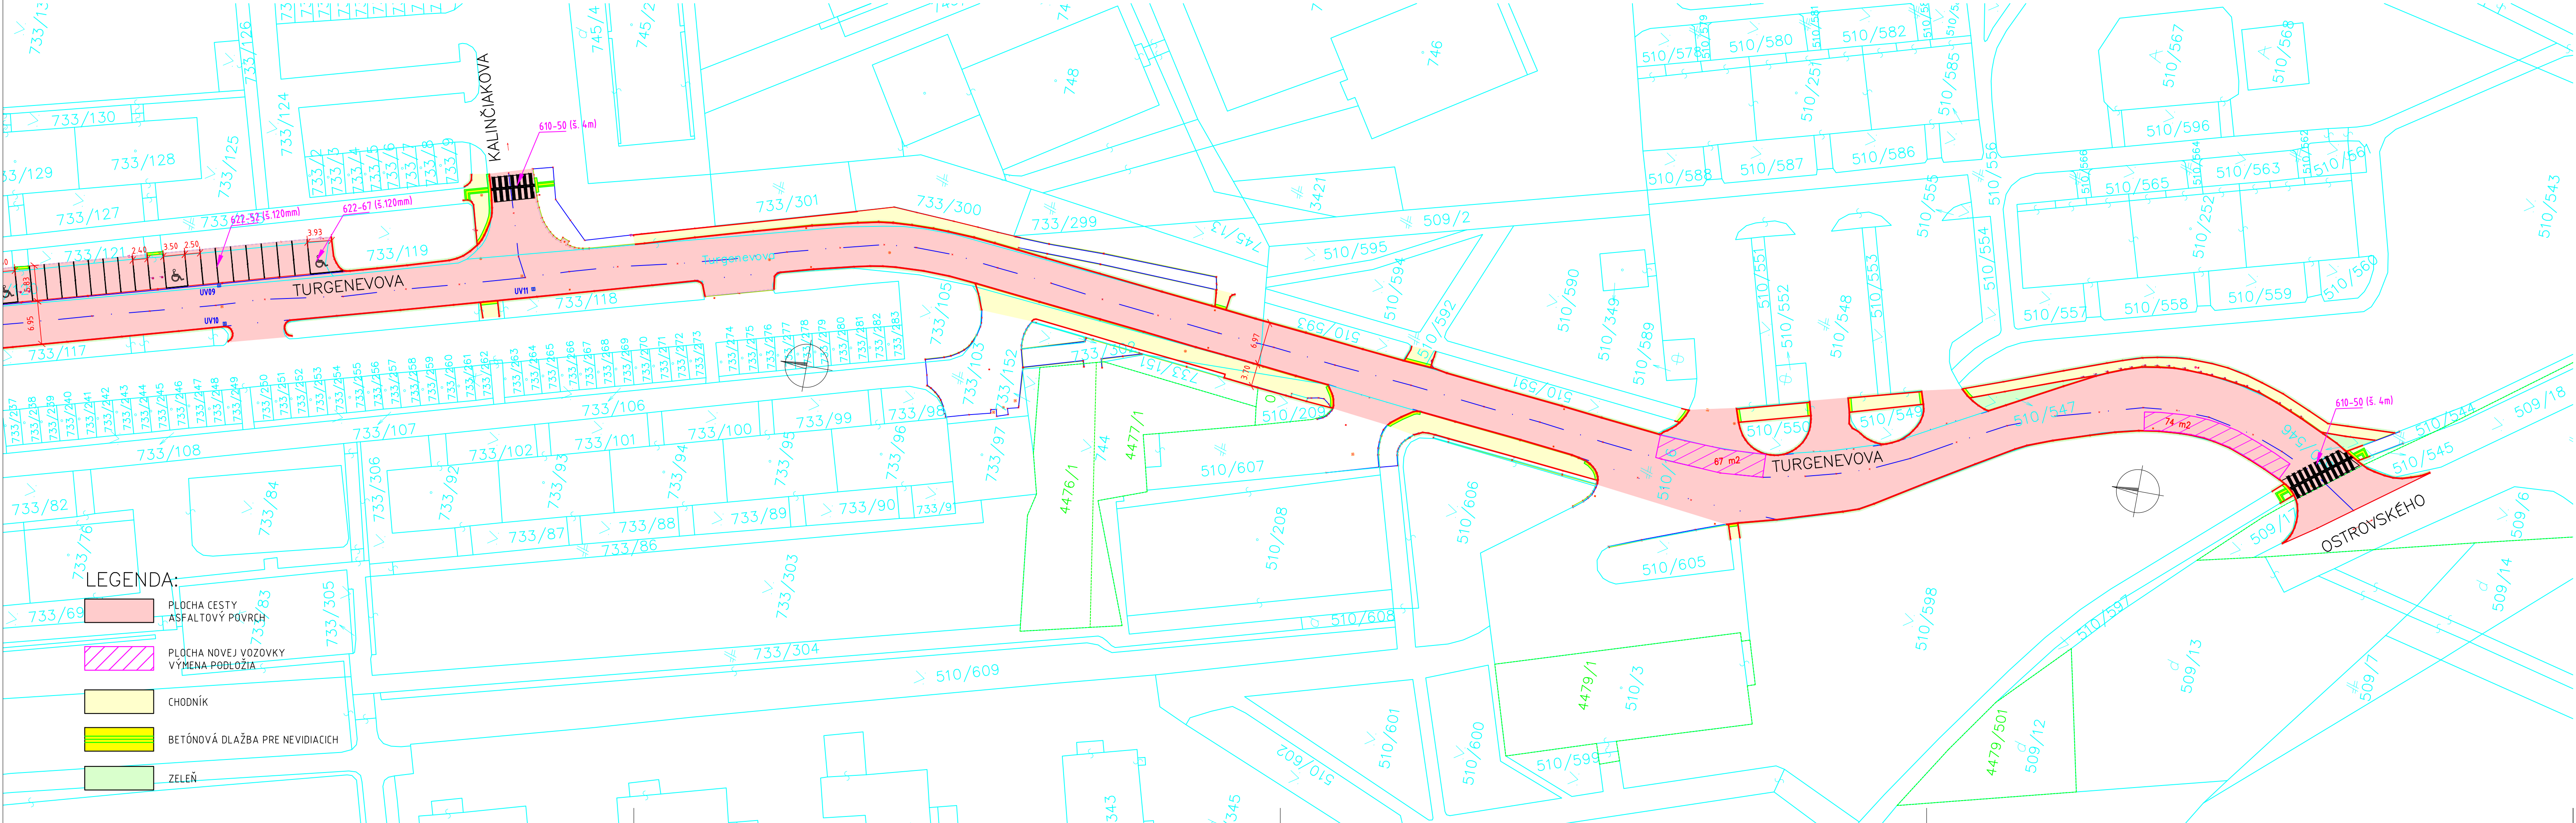

101-00

VYPRACOVAL:	Ing. Dušan Vongrej	TECH. KONTROLA:	Ing. Michal Matuška	ZHOTOVITEL:	MP Construct s.r.o. Obrancov Mieru 13 040 01 Košice	
ZOD. PROJEKTANT:	Ing. Dušan Vongrej					
OBJEDNÁVATEL:	Mesto Košice, Trieda SNP 48/A , 040 11 Košice					
KRAJ:	VÚC Košický samosprávny kraj	OKRES:	Košice II		ČÍSLO ZÁKAZKY:	MP-2022-002
STAVBA:	OPRAVY KOMUNIKÁCIÍ V MESTE KOŠICE - DODÁVATEĽSKÝ ÚVER ČASŤ II				STUPEŇ:	DSPRS
ČASŤ STAVBY:	OPRAVA KOMUNIKÁCIE - TURGENEVOVA				DÁTUM:	02/2022
PRÍLOHA:	SITUÁCIA VODOROVNÉHO DOPRAVNÉHO ZNAČENIA - ČASŤ 1.				FORMÁT:	5x4
					MERKA:	1:500
					ČÍSLO PRÍLOHY:	SÚPRAVA:
						04.1