


SITUÁCIA - ČASŤ 1.

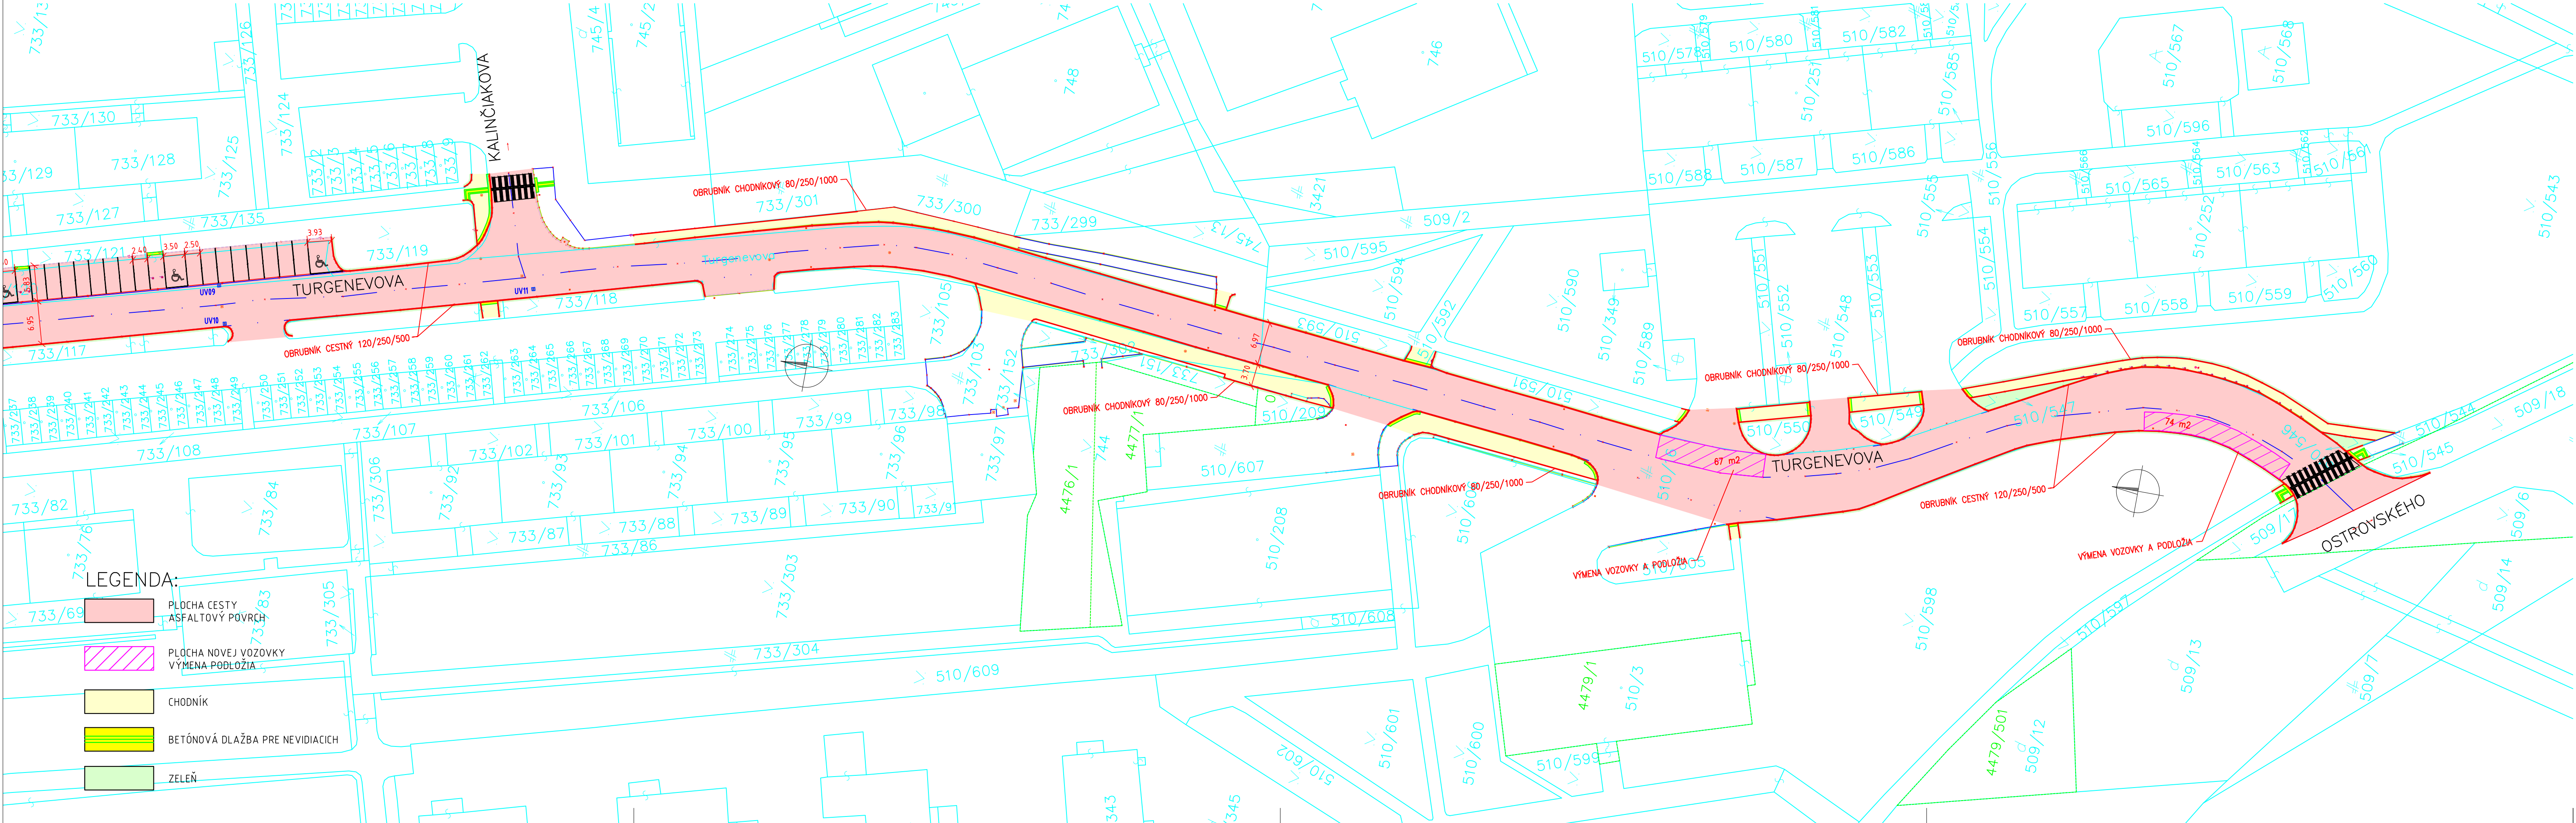

101-00

| | | | | | |
|--|--|-------------------------------------|--|---|----------|
| VYPRACOVAL: Ing. Dušan Vongrej | | TECH. KONTROLA: Ing. Michal Matuška | | ZHOTOVITEL: MP Construct s.r.o. Obrancov Mieru 13 040 01 Košice | |
| ZOD. PROJEKTANT: Ing. Dušan Vongrej | | | | | |
| OBJEDNÁVATEL: Mesto Košice, Trieda SNP 48/A , 040 11 Košice | | | | | |
| KRAJ: VÚC Košický samosprávny kraj | | OKRES: Košice II | | | |
| STAVBA: OPRAVY KOMUNIKÁCIÍ V MESTE KOŠICE - DODÁVATEĽSKÝ ÚVER ČASŤ II | | | | ČÍSLO ZÁKAZKY: MP-2022-002 | |
| | | | | STUPEŇ: DSPRS | |
| | | | | DÁTUM: 02/2022 | |
| ČASŤ STAVBY: OPRAVA KOMUNIKÁCIE - TURGENEVOVA | | | | FORMÁT: 5x4 | |
| | | | | MIERKA: 1:500 | |
| PRÍLOHA: SITUÁCIA - ČASŤ 1. | | | | ČÍSLO PRÍLOHY: 02.1 | SÚPRAVA: |