


SITUÁCIA VODOROVNÉHO DOPRAVNÉHO ZNAČENIA

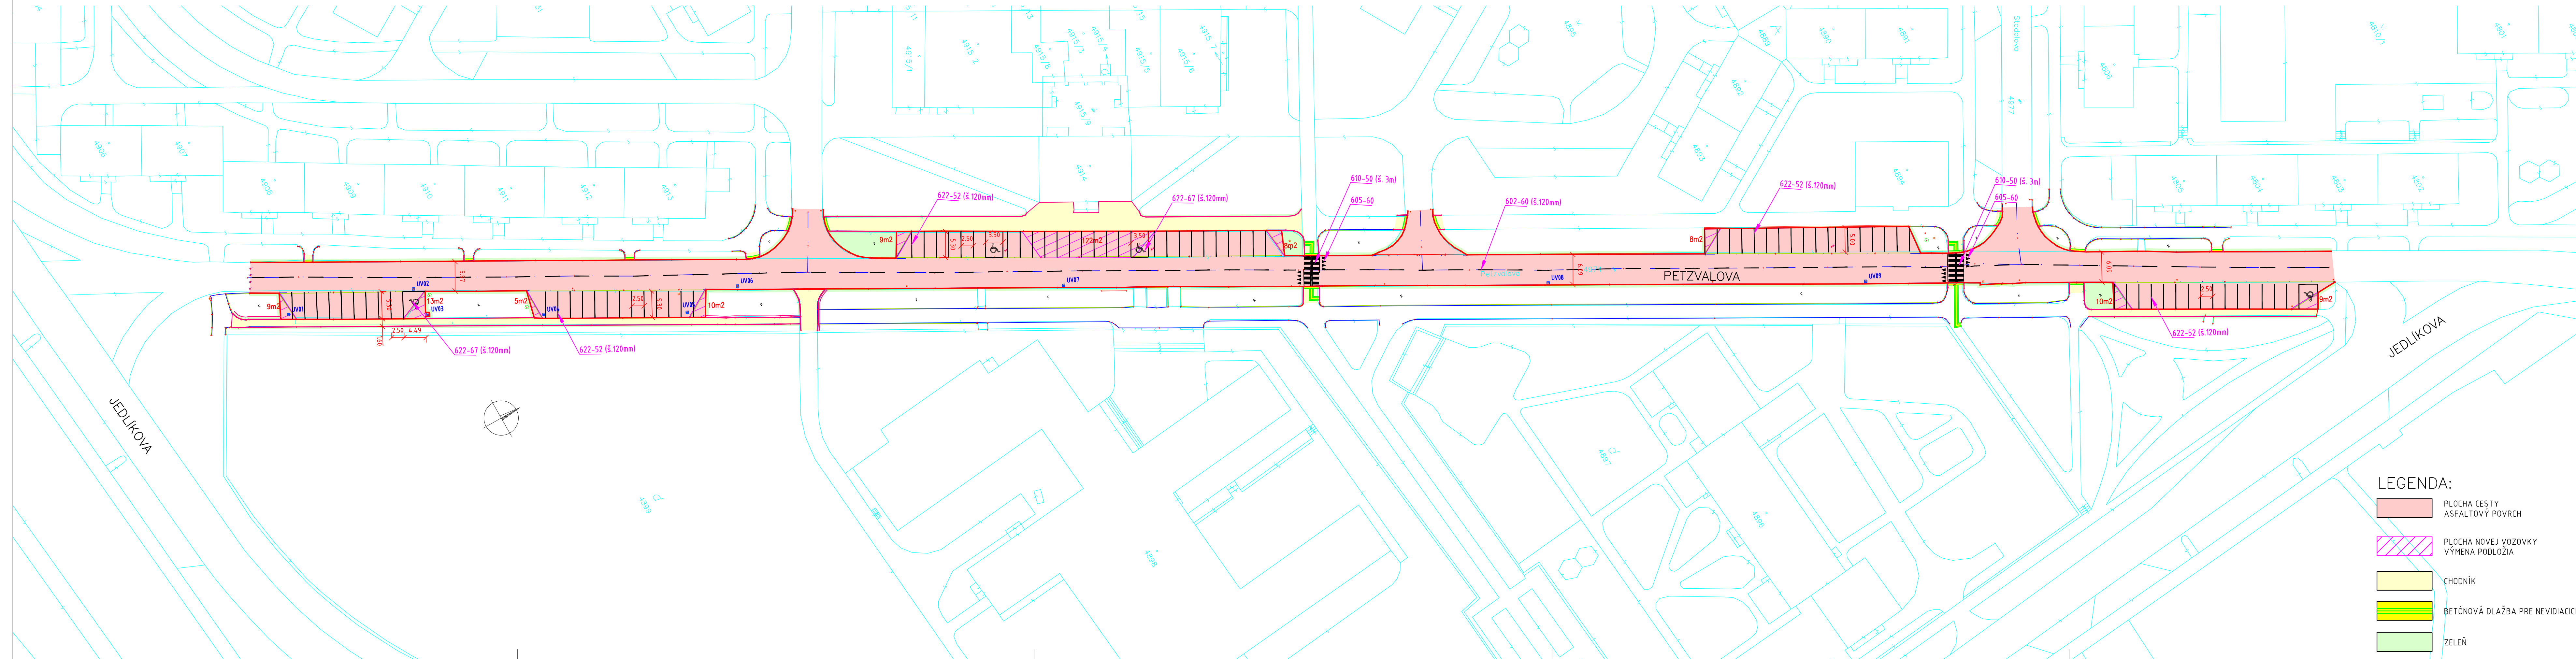

104-00

VYPRACOVANÉ: Ing. Dušan Vongrej		TECH. KONTROLA: Ing. Michal Matuška		ZHOTOVITEĽ:	
ZOD. PROJEKTANT: Ing. Dušan Vongrej				MP Construct s.r.o. Obrancov Mieru 13 040 01 Košice	
OBJEDNÁVATEĽ: Mesto Košice, Trieda SNP 48/A , 040 11 Košice					
KRAJ: VÚC Košický samosprávny kraj		OKRES: Košice II			
STAVBA: OPRAVY KOMUNIKÁCIÍ V MESTE KOŠICE - DODÁVATEĽSKÝ ÚVER ČASŤ II				ČÍSLO ZÁKAZKY:	MP -2022-002
				STUPEŇ:	DSPRS
				DÁTUM:	02/2022
ČASŤ STAVBY: OPRAVA KOMUNIKÁCIE - PETZVALOVA				FORMÁT:	6xA4
				MIERKA:	1:500
PRÍLOHA: SITUÁCIA VODOROVNÉHO DOPRAVNÉHO ZNAČENIA				ČÍSLO PRÍLOHY:	SÚPRAVA:
				04	