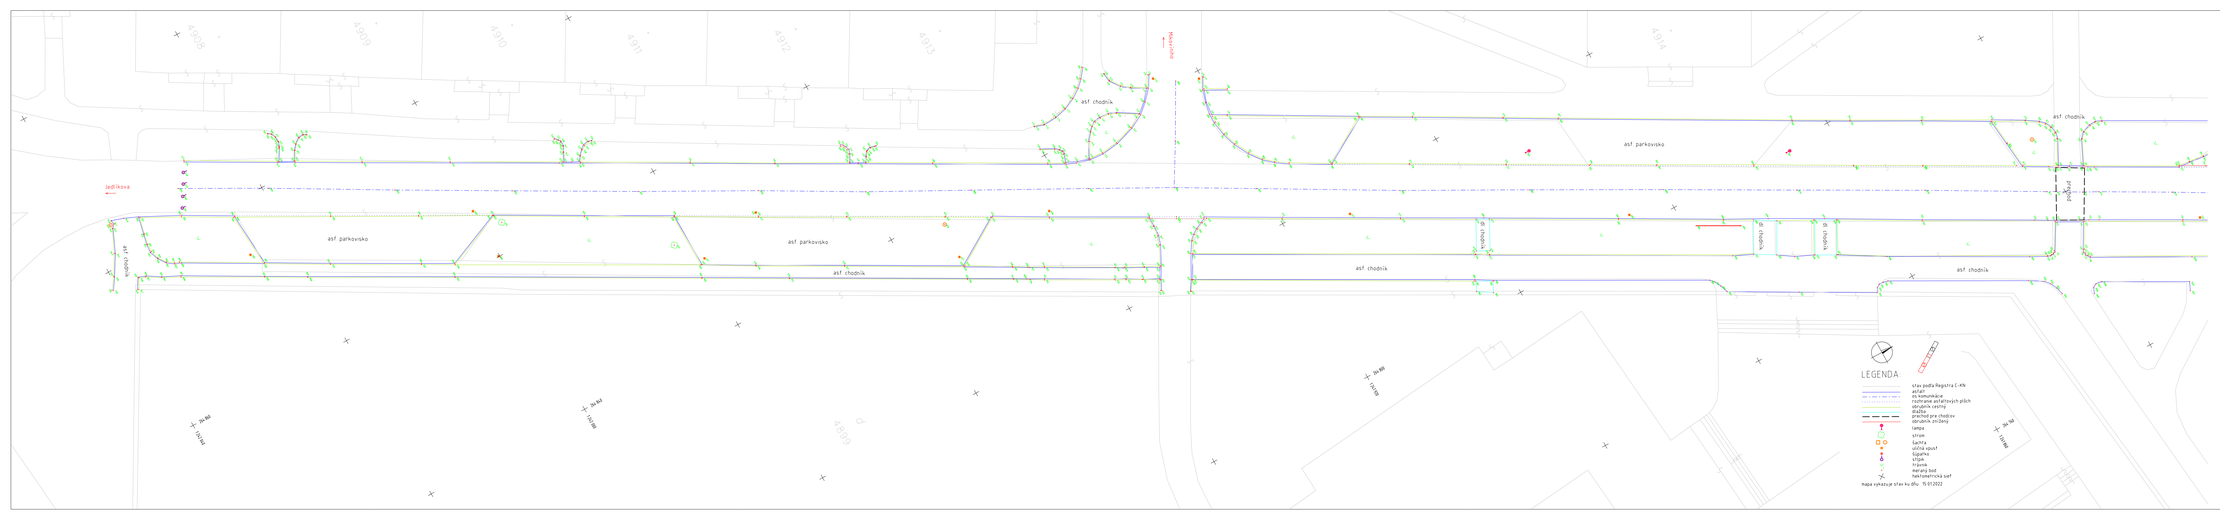
4908
4909
4910
4911
4912
4913
4914
4939
Bardejovská
Jedlíkova
asf. chodník
asf. parkovisko
asf. chodník
asf. parkovisko
asf. chodník
asf. chodník
asf. parkovisko
asf. chodník
asf. chodník
asf. chodník