


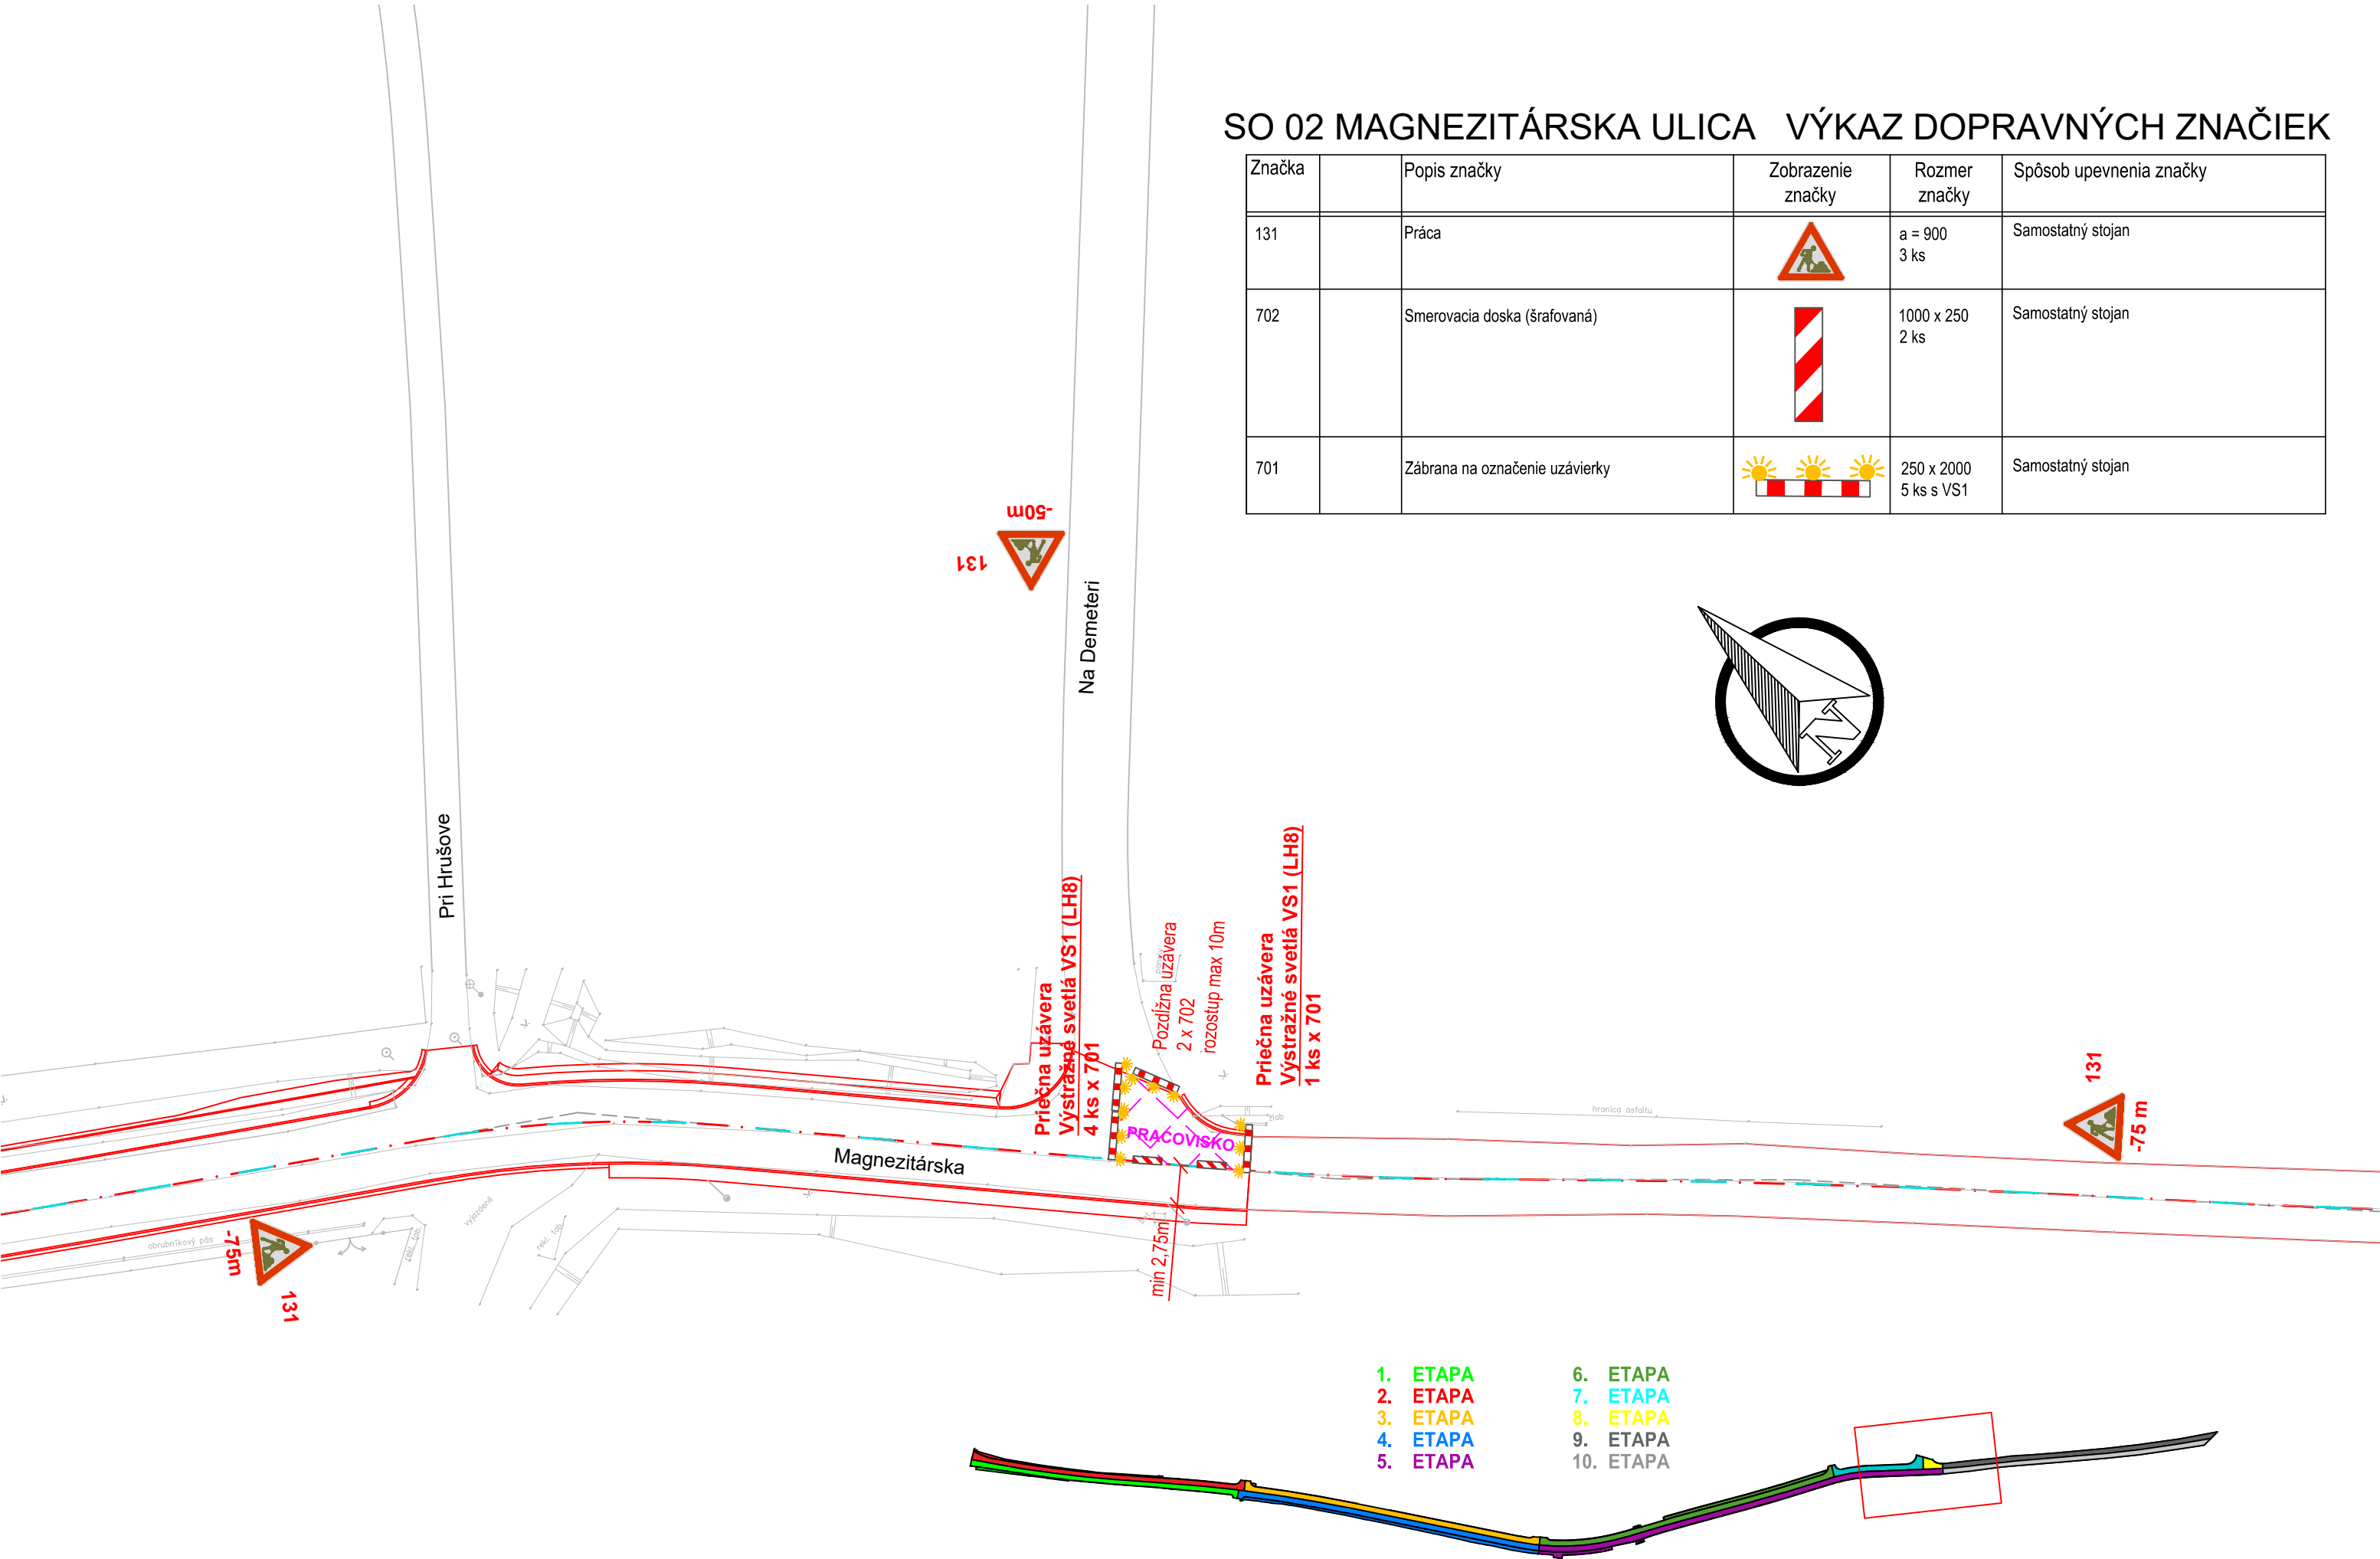
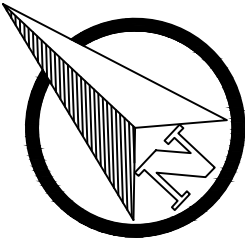


SO 02 MAGNEZITÁRSKA ULICA VÝKAZ DOPRAVNÝCH ZNAČIEK

Značka		Popis značky	Zobrazenie značky	Rozmer značky	Spôsob upevnenia značky
131		Práca		a = 900 3 ks	Samostatný stojan
702		Smerovacia doska (šrafovaná)		1000 x 250 2 ks	Samostatný stojan
701		Zábrana na označenie uzávierky		250 x 2000 5 ks s VS1	Samostatný stojan



Zodpovedný projektant stavby:	Ing. Ľubomír Chromý		 Žriedlová č. 1, 040 01 KOŠICE Riaditeľ: Ing. Ján Tóth		
Zodpovedný projektant časti:	Ing. Marek Balko				
Navrhov, vypracoval:	Ing. Lenka Mandulová Ing. Marek Balko				
Kontroloval:	Ing. Ľubomír Chromý				
Miesto stavby:	Košice - MČ. Ťahanovce	Okres:	Košice	Zákazkové číslo:	2107
Investor - stavebník:	Mesto Košice TR.SNP 48/A 040 11 Košice	Dátum:	02/2022	Stupeň - účel:	DSPRS
Stavba:	Mesto Košice, Oprava komunikácií v meste Košice - dodávateľský úver časť II, oprava komunikácie Americká trieda a Magnezitárska ul.			Počet A4:	3
SO:	SO 02 Magnezitárska ulica			Časť:	Mierka: 1:500
Názov prílohy:	Dočasné dopravné značenie - 8. etapa			Príloha:	Súprava:
				7.7	