


2

1

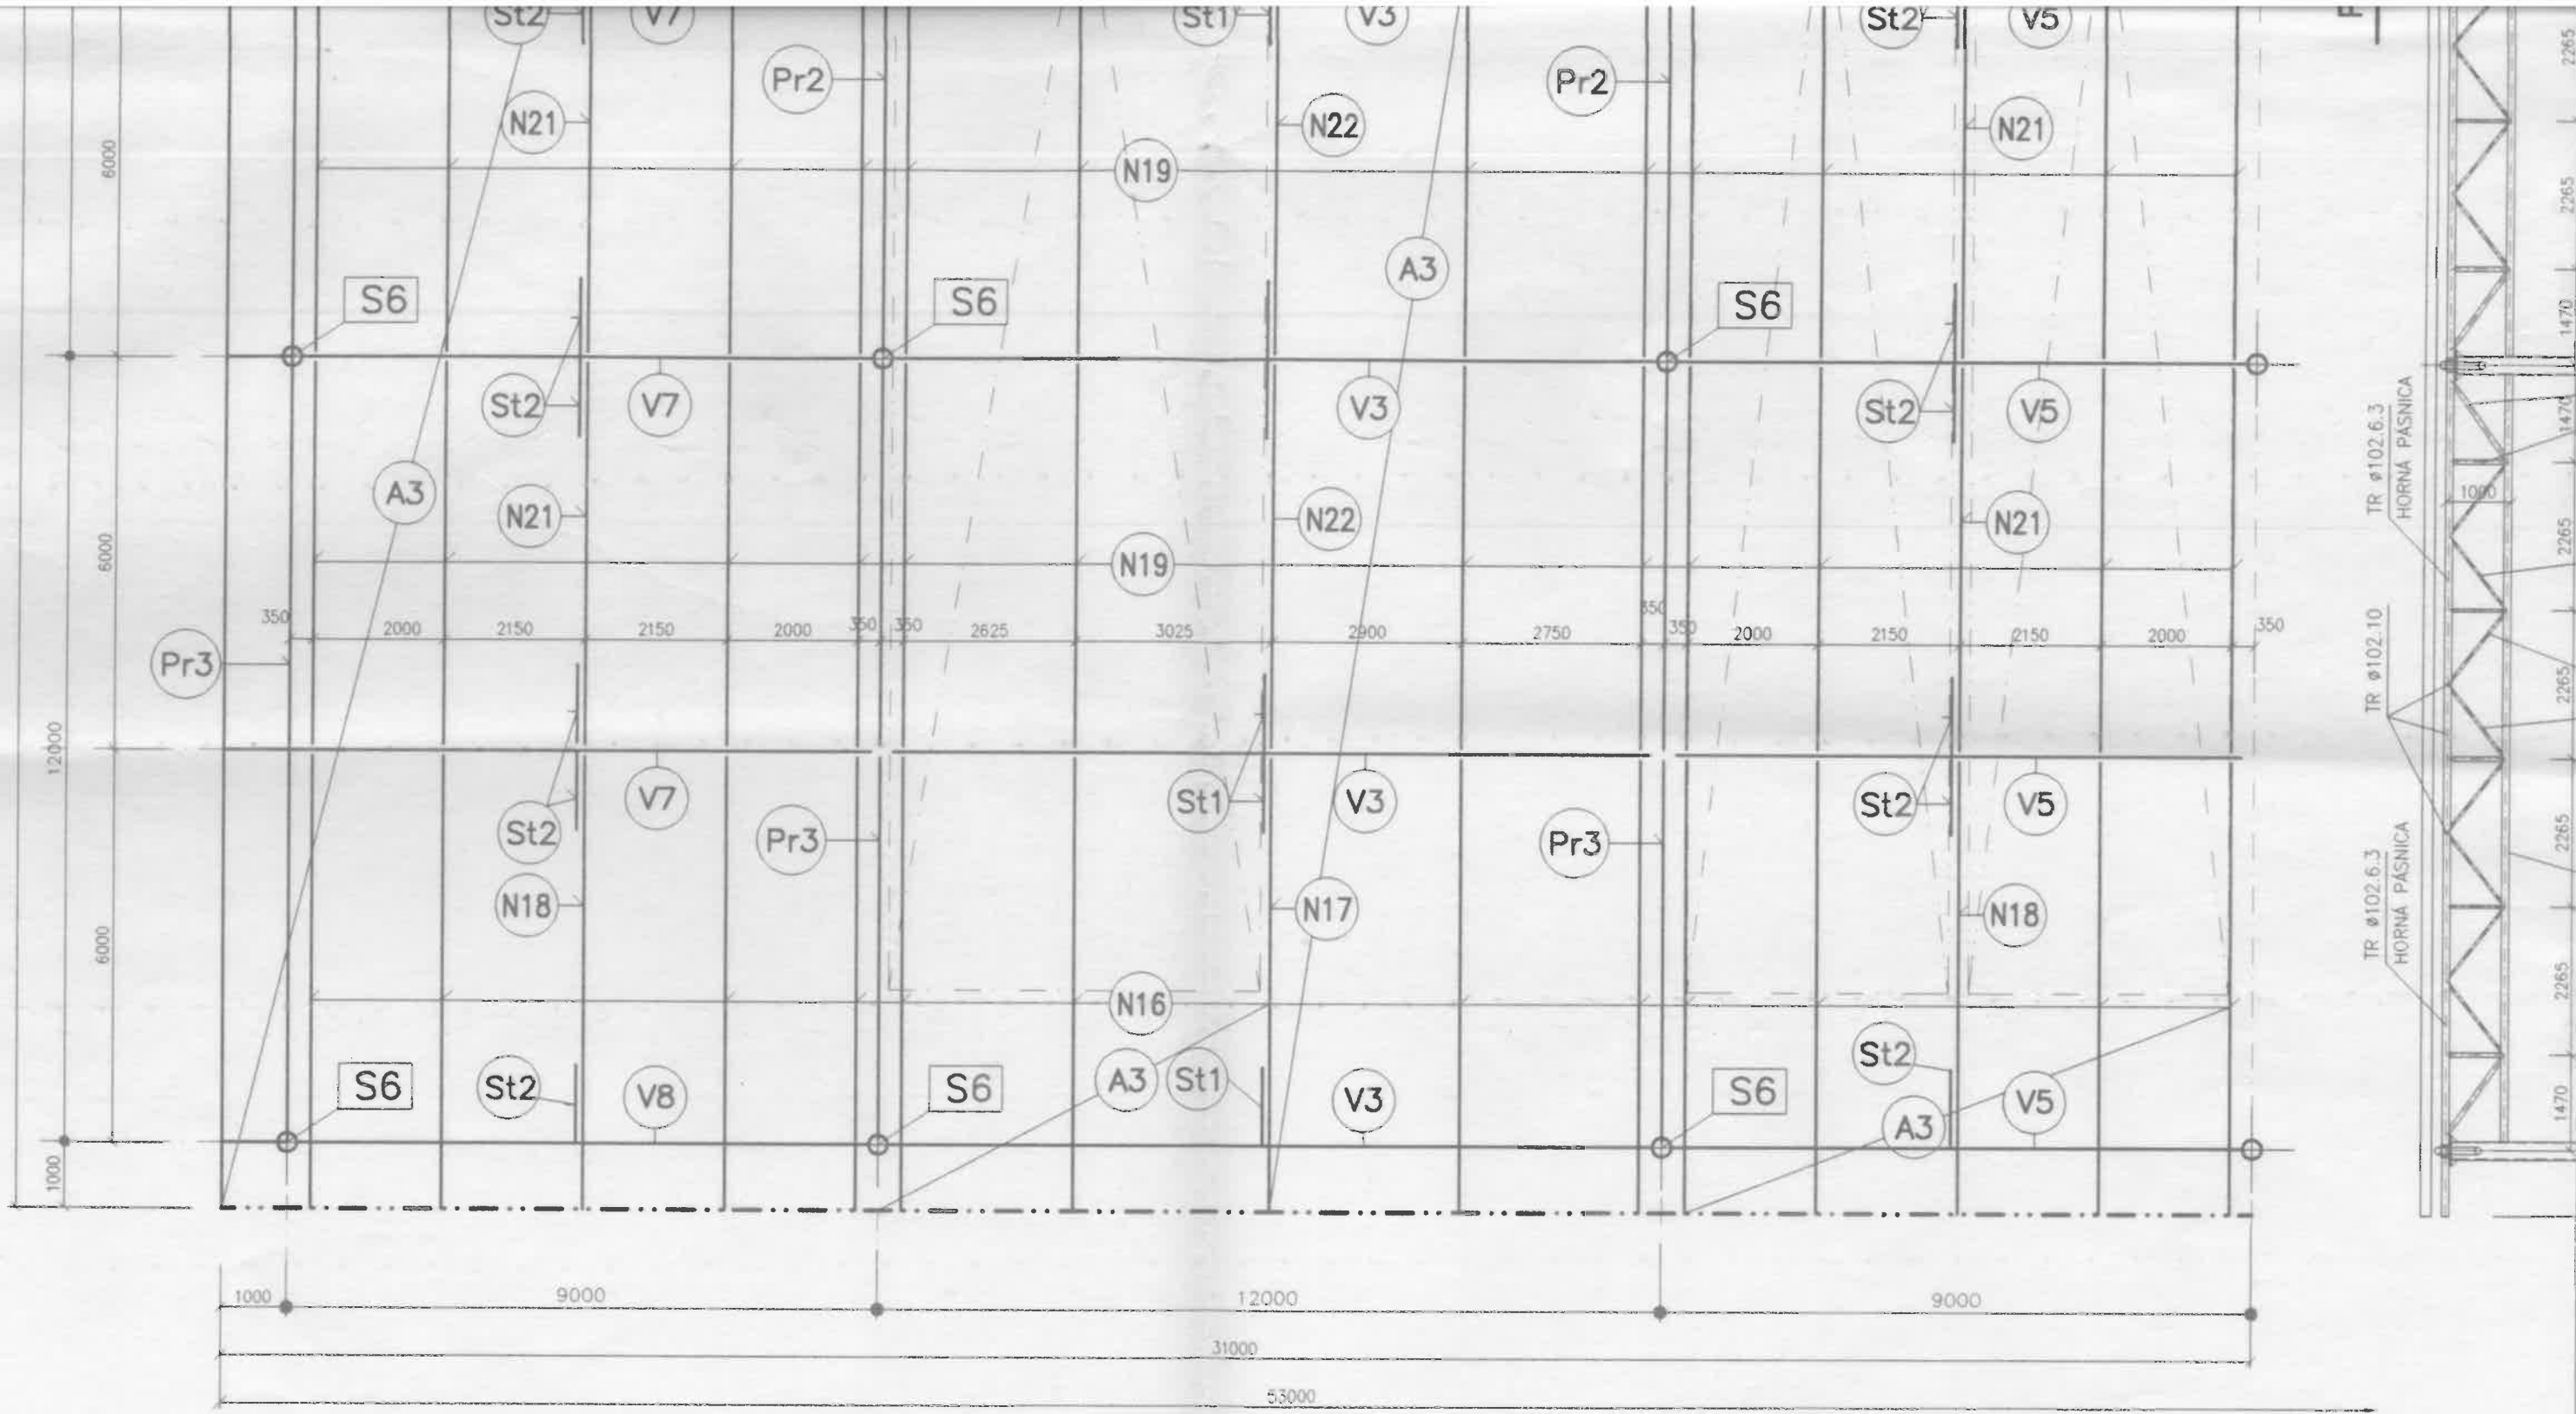

A B C D

POHĚD ČELNÝ

