
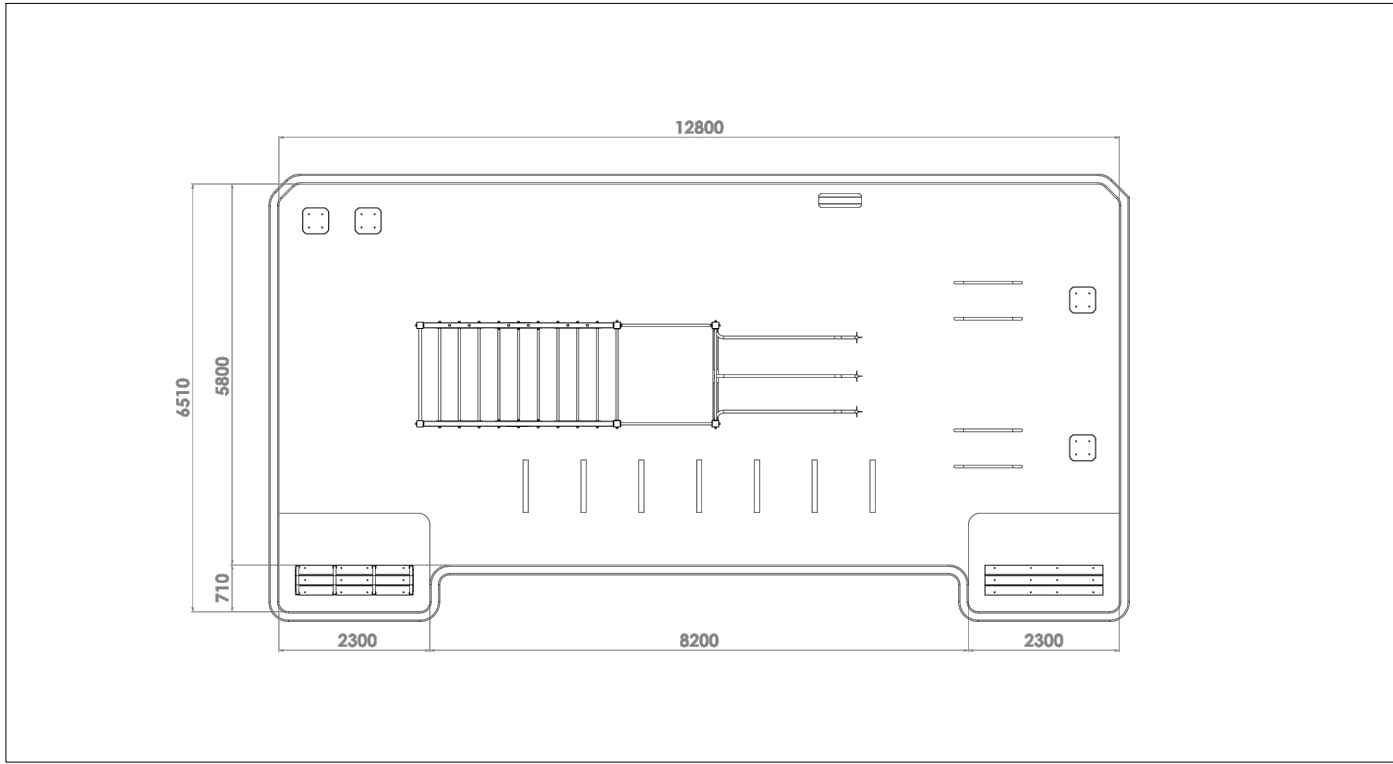


1

Workoutové ihrisko

- rozloha predstavuje 80 m²
- rozmery (d x š x v): 12,8 x 6,5 x 2,4 m
- dopadová plocha: liata guma
- počet stanovišť: 18+
- kapacita: 16+

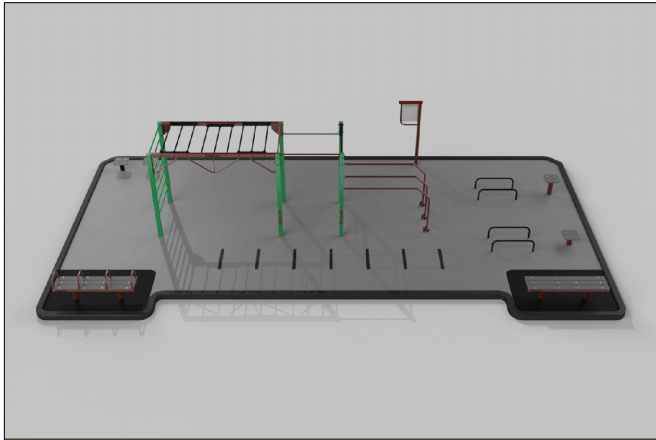

2

Fitness prvky pre seniorov

- prvky pre seniorov rozmiestnené po trávinatej ploche v blízkosti posedenia a pergoly s kvitnúcimi záhonmi
- fitness prvky v zložení: stepper, twister, veslár a bicykel



V _ Veslár



S _ Stepper




T _ Twister



B _ Bicykel

- LEGENDA
- Vzrastlé stromy (pôvodné / navrhované)
 - Trávnatá plocha
 - Trvalkové záhony
 - Miatové chodníky
 - Existujúce spevnené plochy

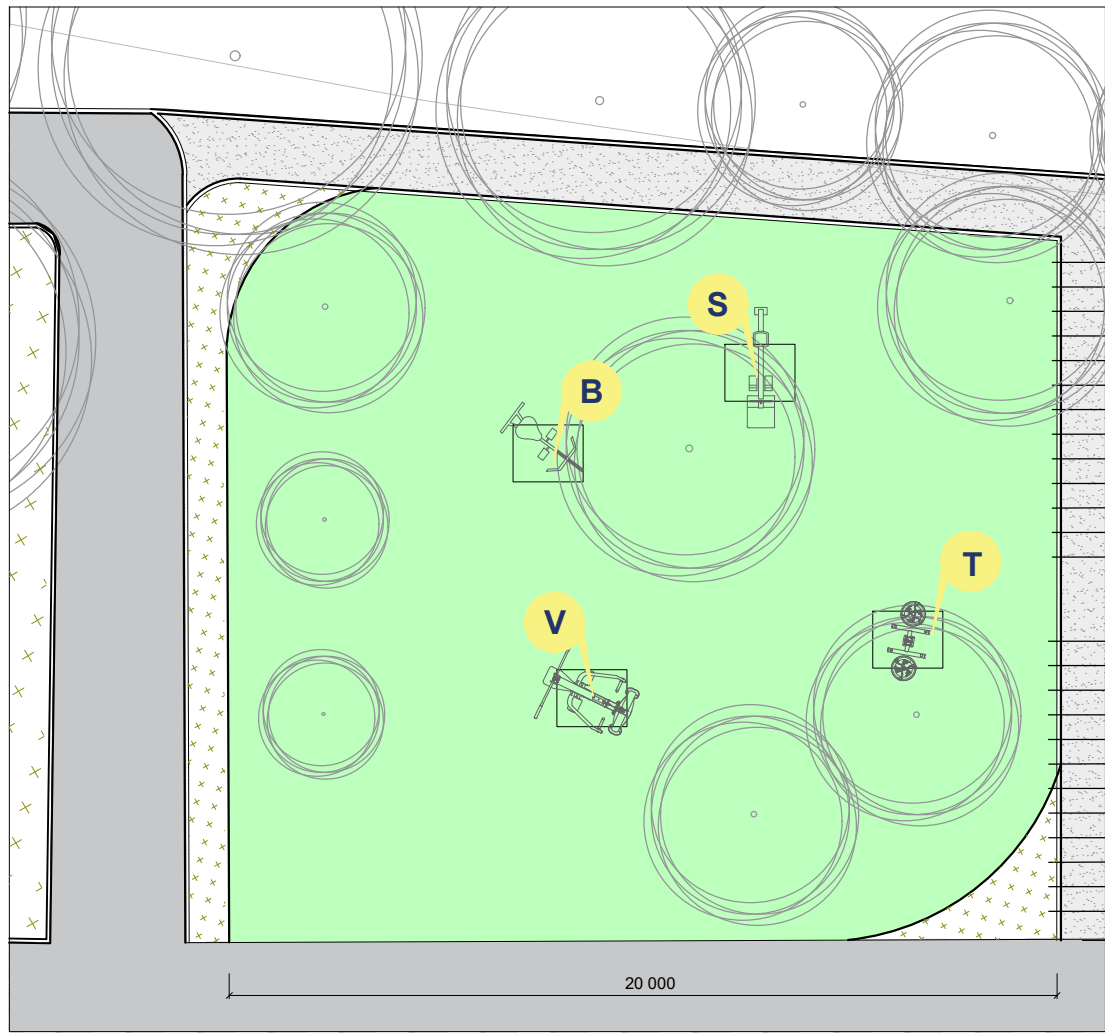

3



Nová plocha športoviska - umelý trávnik

- rozmery plochy športoviska: 30,5 x 12,5 m
- posedenia a pergoly s kvitnúcimi záhonmi
- UV stabilný, s tkaným polypropylénovým podkladom, hmotnosť: 2920 g/m²




Doplnenie ihriska o basketbalové koše

- materiál: oceľ

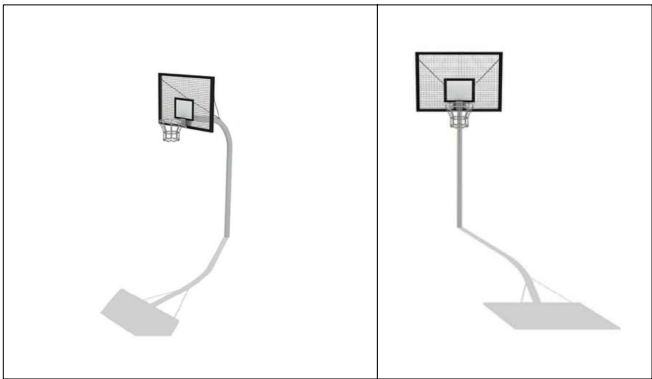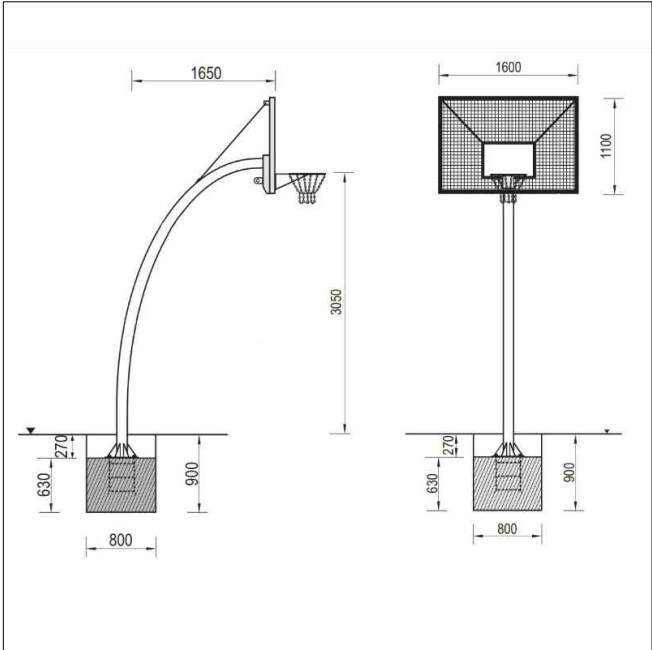

Situácia umiestnenia navrhovaných športovísk a doplnenia prvkov

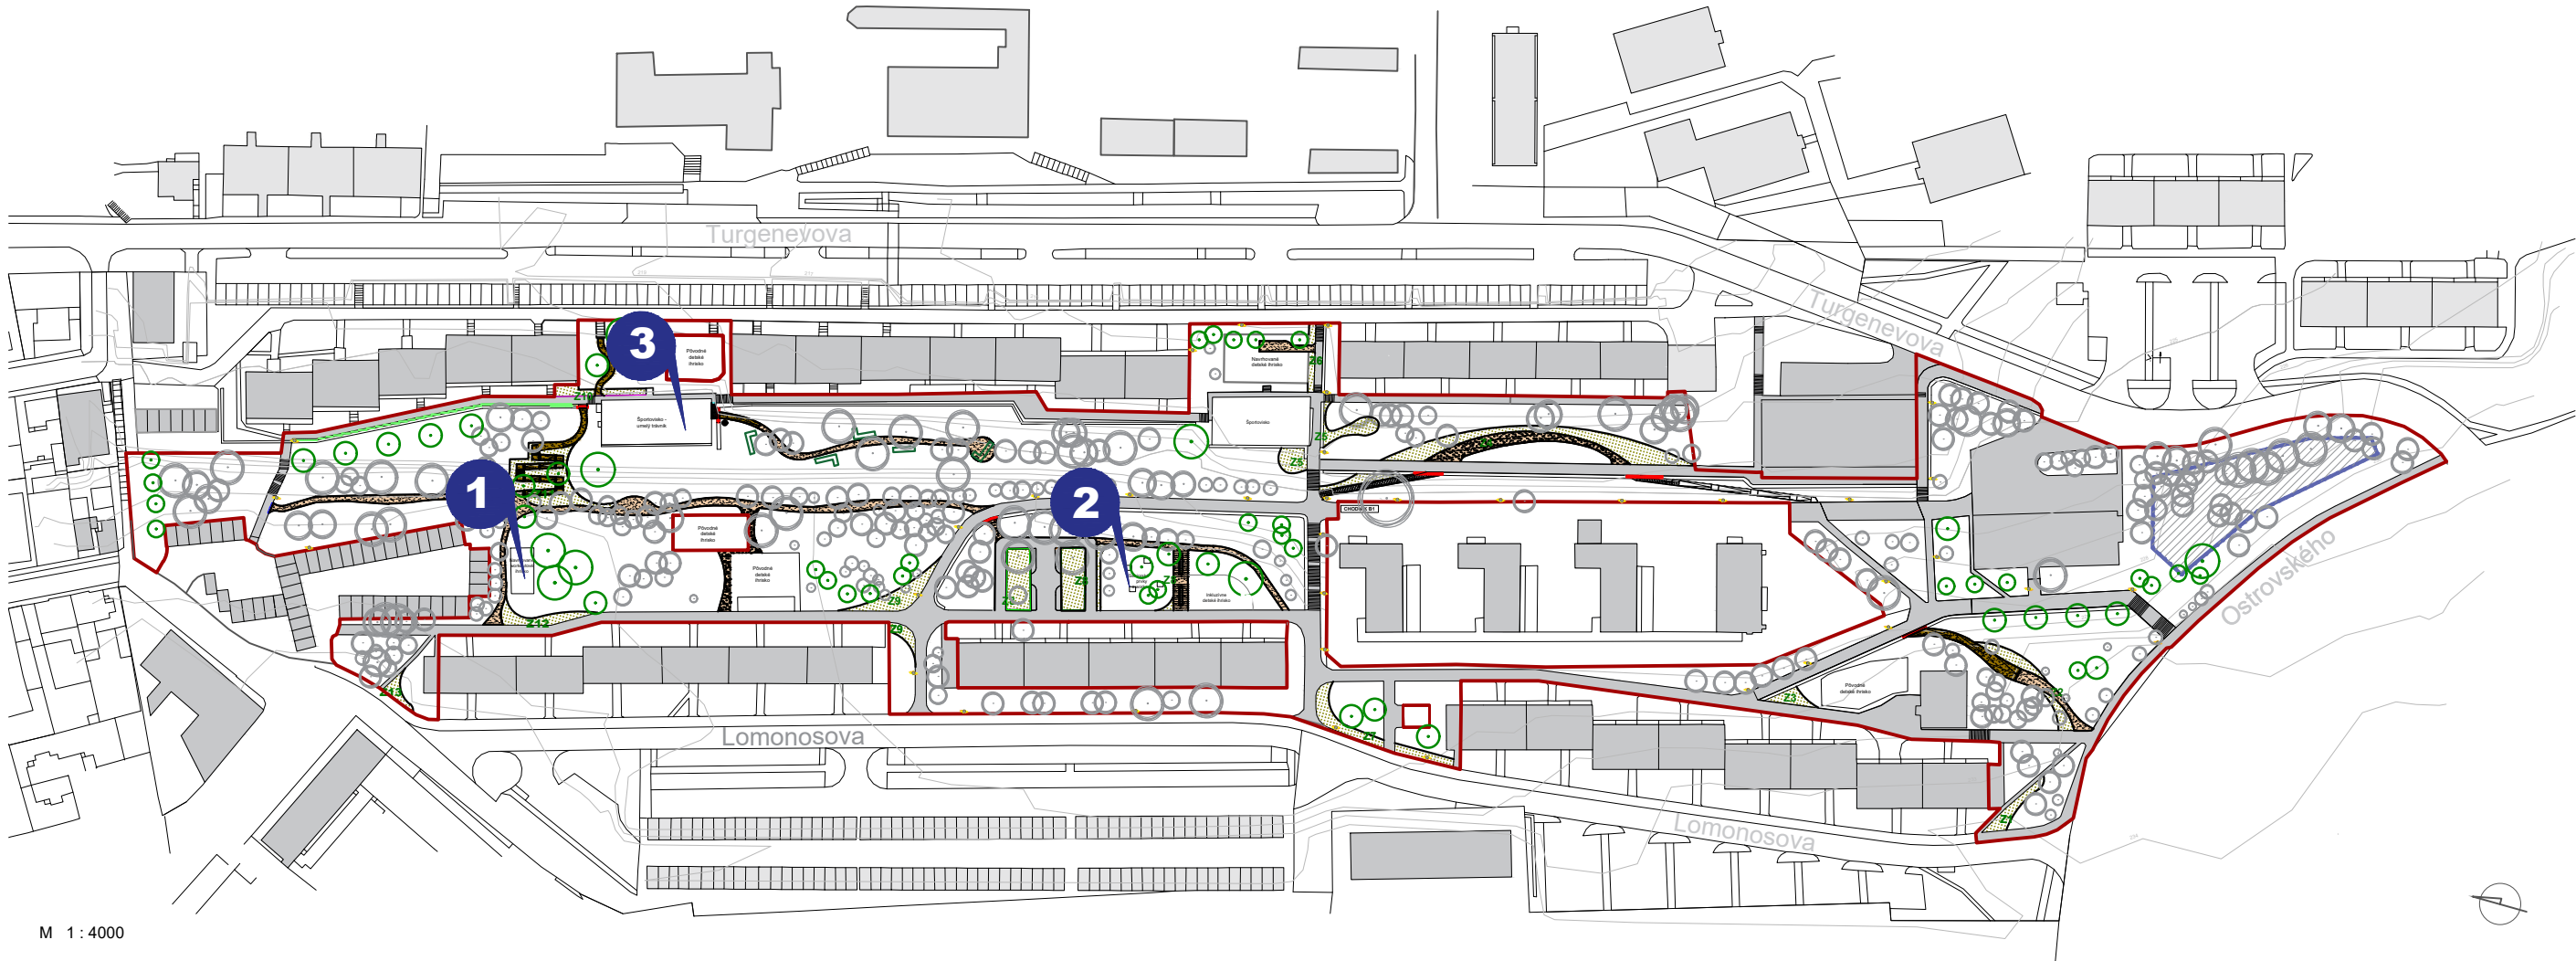

M 1 : 4000

Autor:	Ing. Vladimír Vagaský - Gart Art Jasuschova 14, Košice			
Vypracoval:	Ing. Vladimír Vagaský, Ing. Ján Dudáš, Jakub Vagaský, MSc.			
Investor:	Mesto Košice Trieda SNP 48/A 040 11 Košice			
Stavba:	REGENERÁCIA VNÚTRÓ BLOKOVÉHO PRIESTORU ULÍC TURGENEVOVA - LOMONOSOVA, KOŠICE			
Miesto stavby:	Sídliisko JUH, Lomonosova - Turgenevova 040 01 Košice IV.			Paré:
Stavebný objekt:	SO 03 - PRVKY TECHNICKÉHO VYBAVENIA			
Výkres:	Športoviská			Dátum: 1/2021
		Rozmery výkresu:	420x594 mm	Číslo výkresu: