


SITUÁCIA DDZ - ETAPA 1
M 1:1000


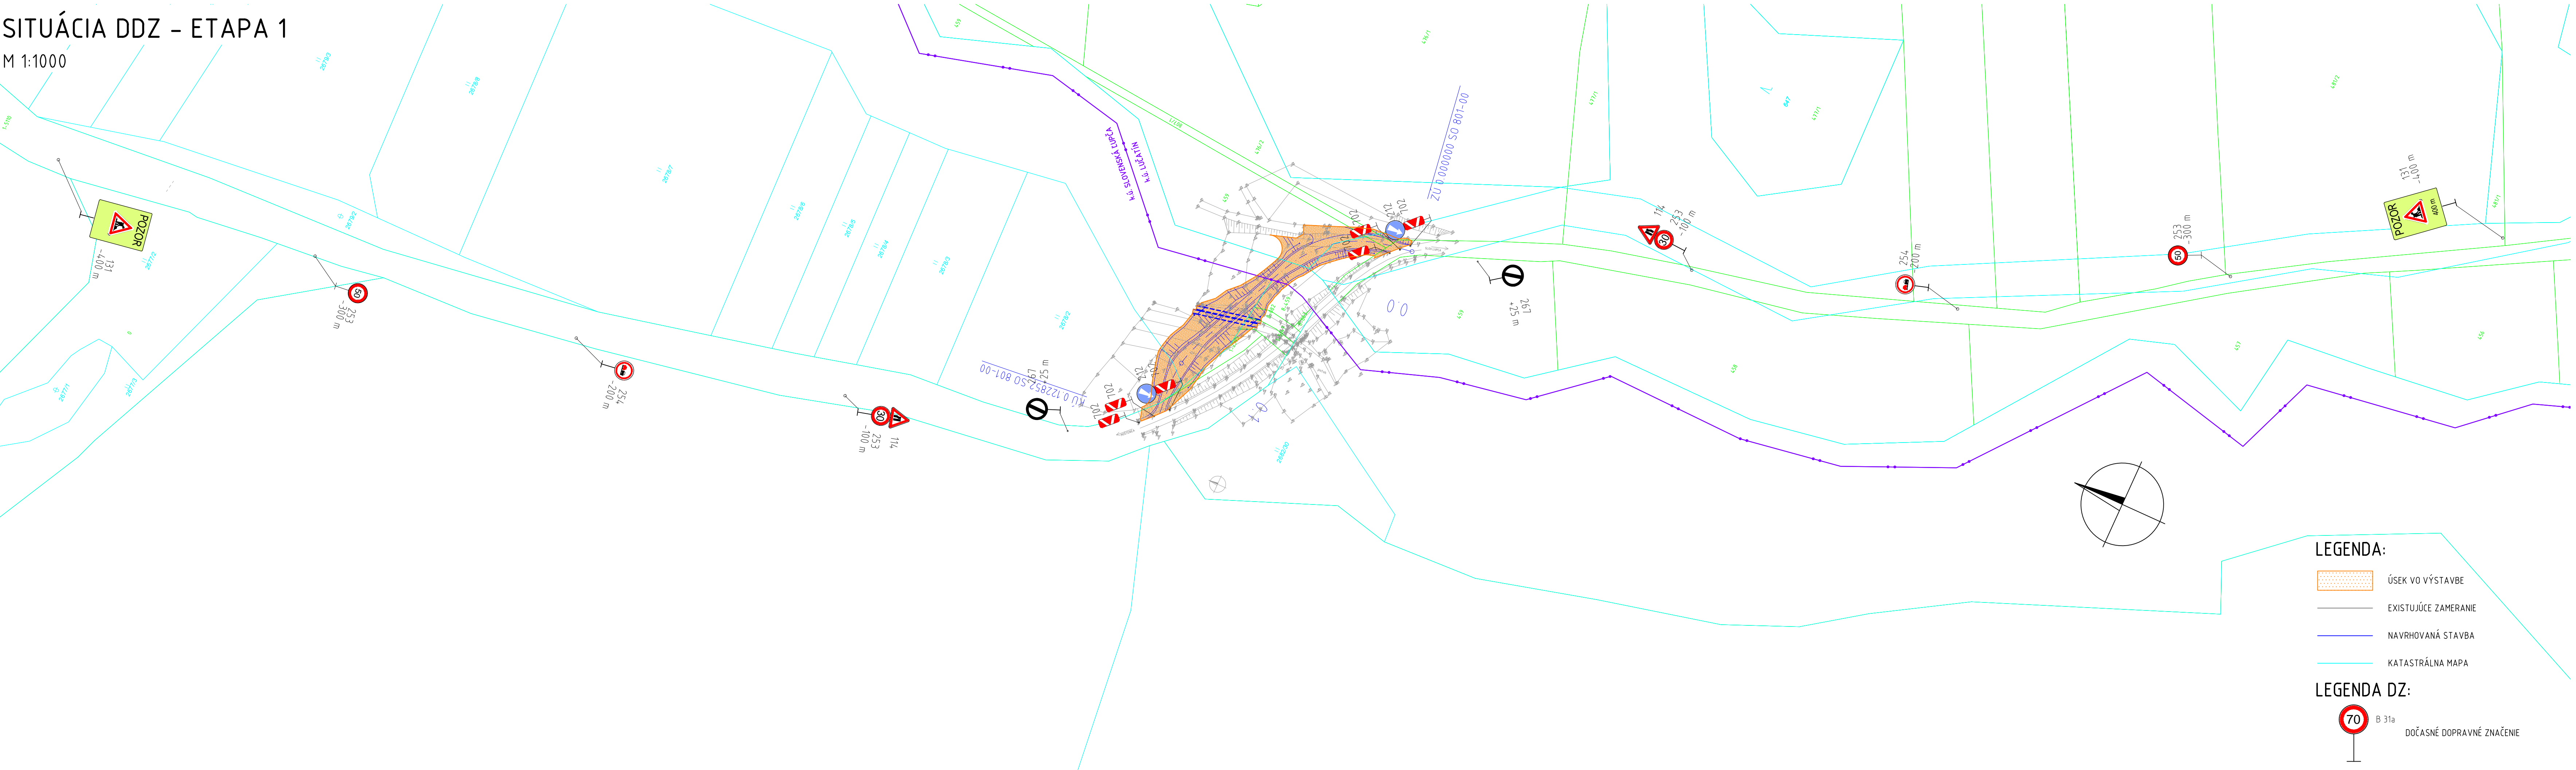


LEGENDA:

- ÚSEK VO VÝSTAVBE
- EXISTUJÚCE ZAMERANIE
- NAVRHOVANÁ STAVBA
- KATASTRÁLNA MAPA

LEGENDA DZ:

- 70 B 31a DOČASNÉ DOPRAVNÉ ZNAČENIE

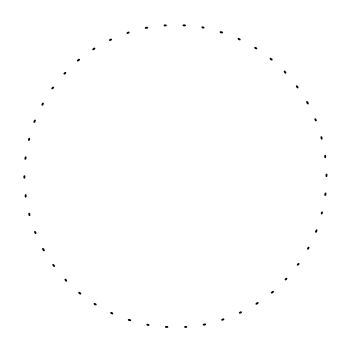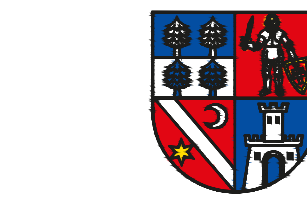

C.2.2