


PÔDORYS 1.NP - JESTVUJÚCI STAV

M 1:100

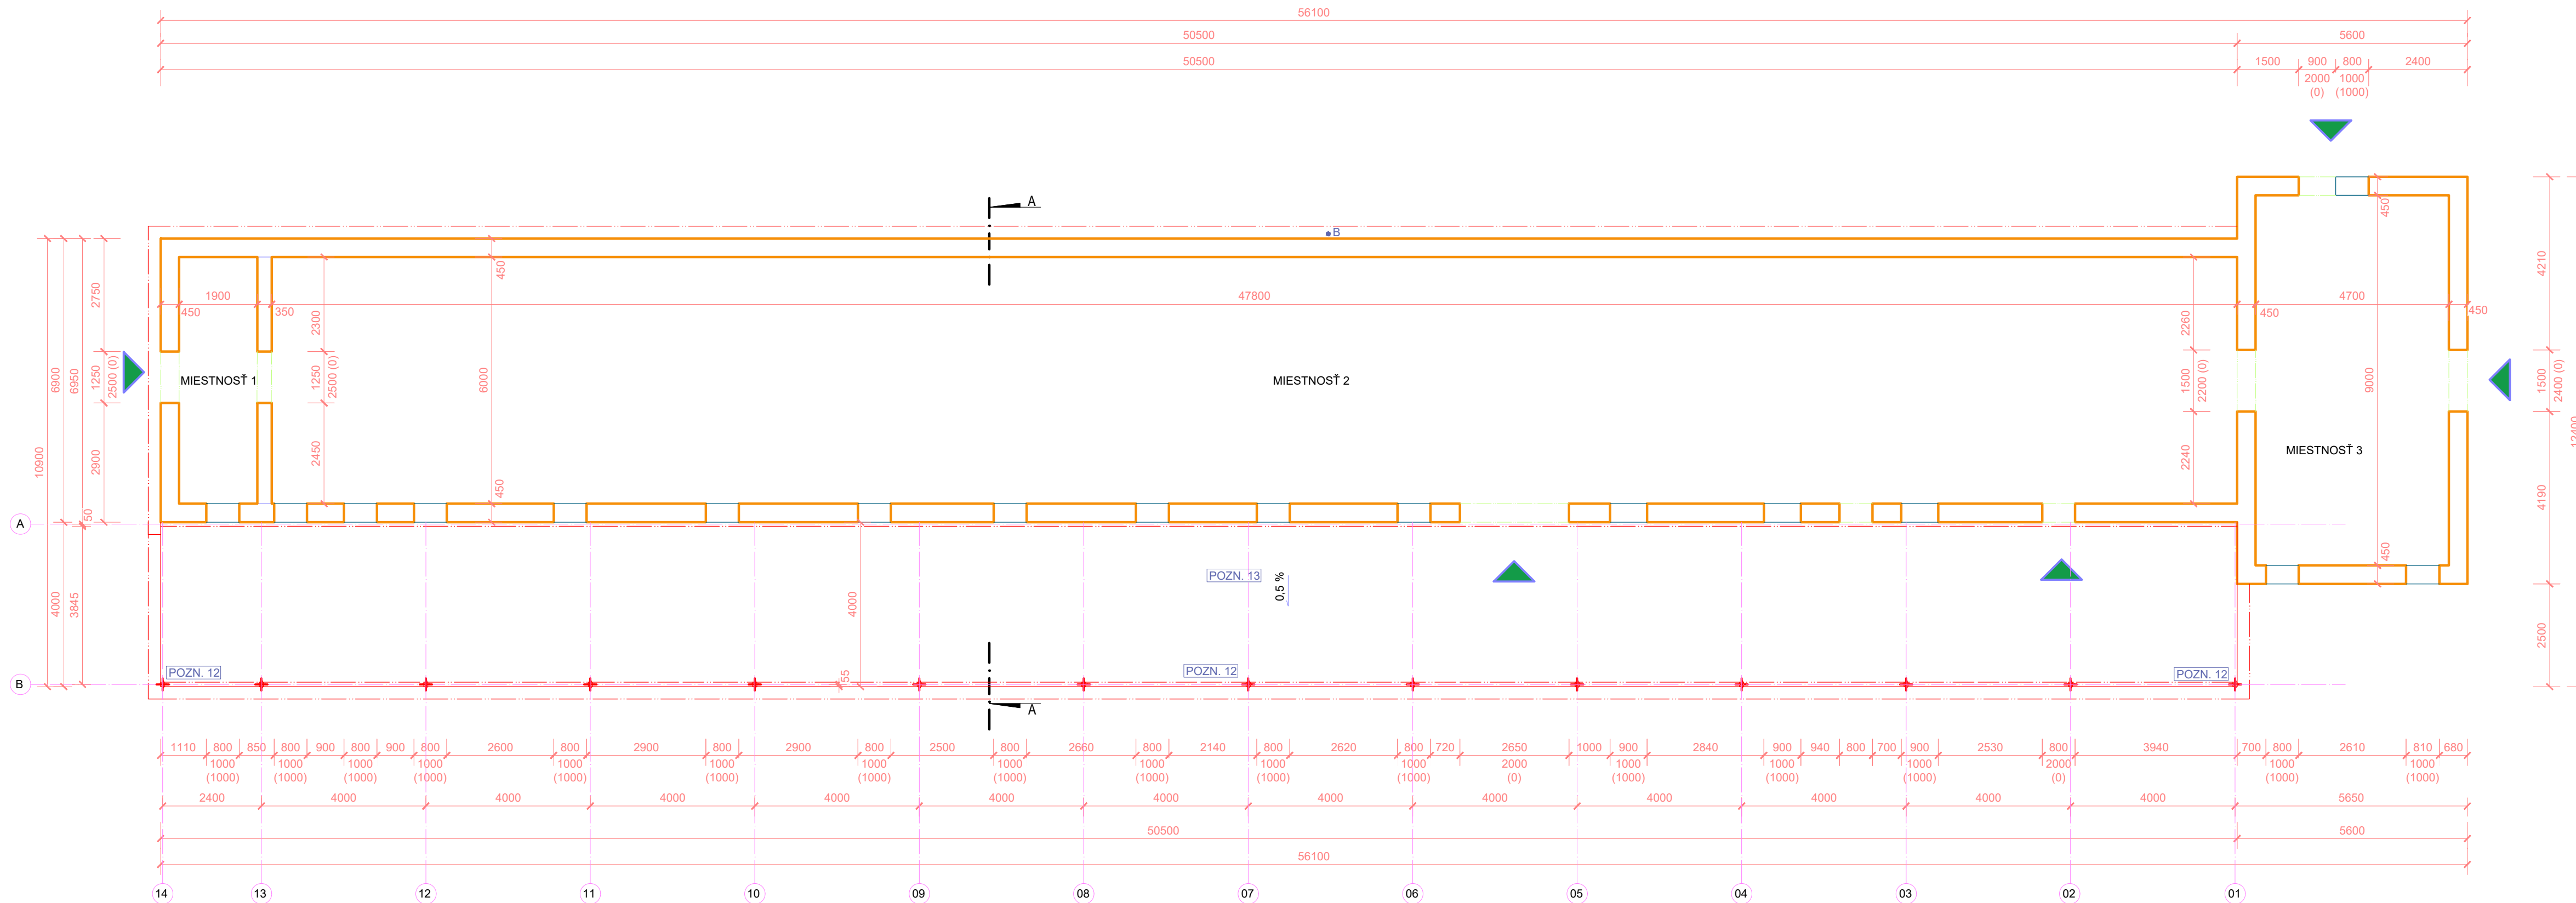

LEGENDA MATERIÁLOV

- JESTVUJÚCE MURIVO SKLADU - MUROVANÉ
- POVRCHOVÁ ÚPRAVA OBVODOVÉHO PLÁŠŤA - OMIETKA, SOKLOVÁ - OMIETKA
- STRECHA SEDLOVÁ - POVRCHOVÁ KRYTINA - ETERNIT

LEGENDA

- JESTVUJÚCE MURIVO
- JESTVUJÚCE OKENNÉ OTVORY
- B - JESTVUJÚCI BLESKOZVOD
- + - NAVRHOVANÉ OCEĽOVÉ STĹPIKY, OSOVÁ VZDIALENOSŤ 4 m
- NAVRHOVANÉ KONŠTRUKCIE

POZNÁMKY

- POZN. 12** - MONTÁŽ NOVÝCH OCEĽOVÝCH STĹPIKOV, OSOVÁ VZDIALENOSŤ MEDZI STĹPMI 4 m, NA STĹPY ULOŽIŤ OCEĽOVÝ JAKEL V ROZMEROCH 120x120x0,6 mm, PO CELEJ DĹŽKE
- NA OCEĽOVÝ JAKEL SA NAVRHUJE ULOŽIŤ DREVENÝ PROFIL O ROZMERE 120x120x PO CELEJ DĹŽKE

- POZN. 13** -- NOVÁ ŽB BETÓNOVÁ DOSKA

±0,000 = PODLAHA 1. NP

hlavný projektant chief designer VEQER ARCHITEKTÚRA & PROJEKTOVANIE autorizovaná projektová kancelária	VEQER, s.r.o. Narcisova 4, 040 11, Košice IČO: 51 098 270 DIČ: 212 059 1011 www.veqer.sk veqer.veqer@gmail.com +421 918 371 970	kreslil drawing Ing. Lukáš Jurkovič
stavebník investor Ing. Lucia Hredzáková Stankovce 78, 076 61 Stankovce IČO: 47169401 DIČ: 1080392423	dátum date 10/2020	vypracoval drawing Ing. Lukáš Jurkovič
stavba construction SO 01 - REKONŠTRUKCIA A ZMENA ÚČELU OBJEKTU PRE ZVÝŠENIE PRODUKCIE DOJNÍC	stupeň P/P project level SP	kontroloval control Ing. Ján Maňo, A.S.I.
miesto stavby building area okres: Trebišov, obec: Stankovce k.ú.: Stankovce, p.č.: 266	formát size 4 x A4	miera scale 1:100
diel part ASR - Architektonické a stavebné riešenie	klas. stavby class. structure 1 2 7 1	obsah výkresu drawing content ASR - Pôdorys 1.NP - Navrhovaný stav
číslo výkresu draw.no. ASR.07	Ing. Ján Maňo Autorizovaný Stavebný Inžinier 6514*11 	

!!!AKÉKOLÍVEK ZMENY, DOPLNKY, PREKRESLOVANIE ALEBO ROZMNOŽOVANIE TĚTO DOKUMENTÁCIE JE V ZMYSLE AUTORSKÉHO ZÁKONA Č. 618/2003 Z.z. BEZ SÚHLASU PROJEKTANTA TRESTNÉ!!!TÁTO DOKUMENTÁCIA MÔŽE BYŤ POUŽITÁ NA REALIZÁCIU JEDINEJ STAVBY!!!