


PŔDORYS STRECHY - NAVRHOVANÝ STAV

M 1:100

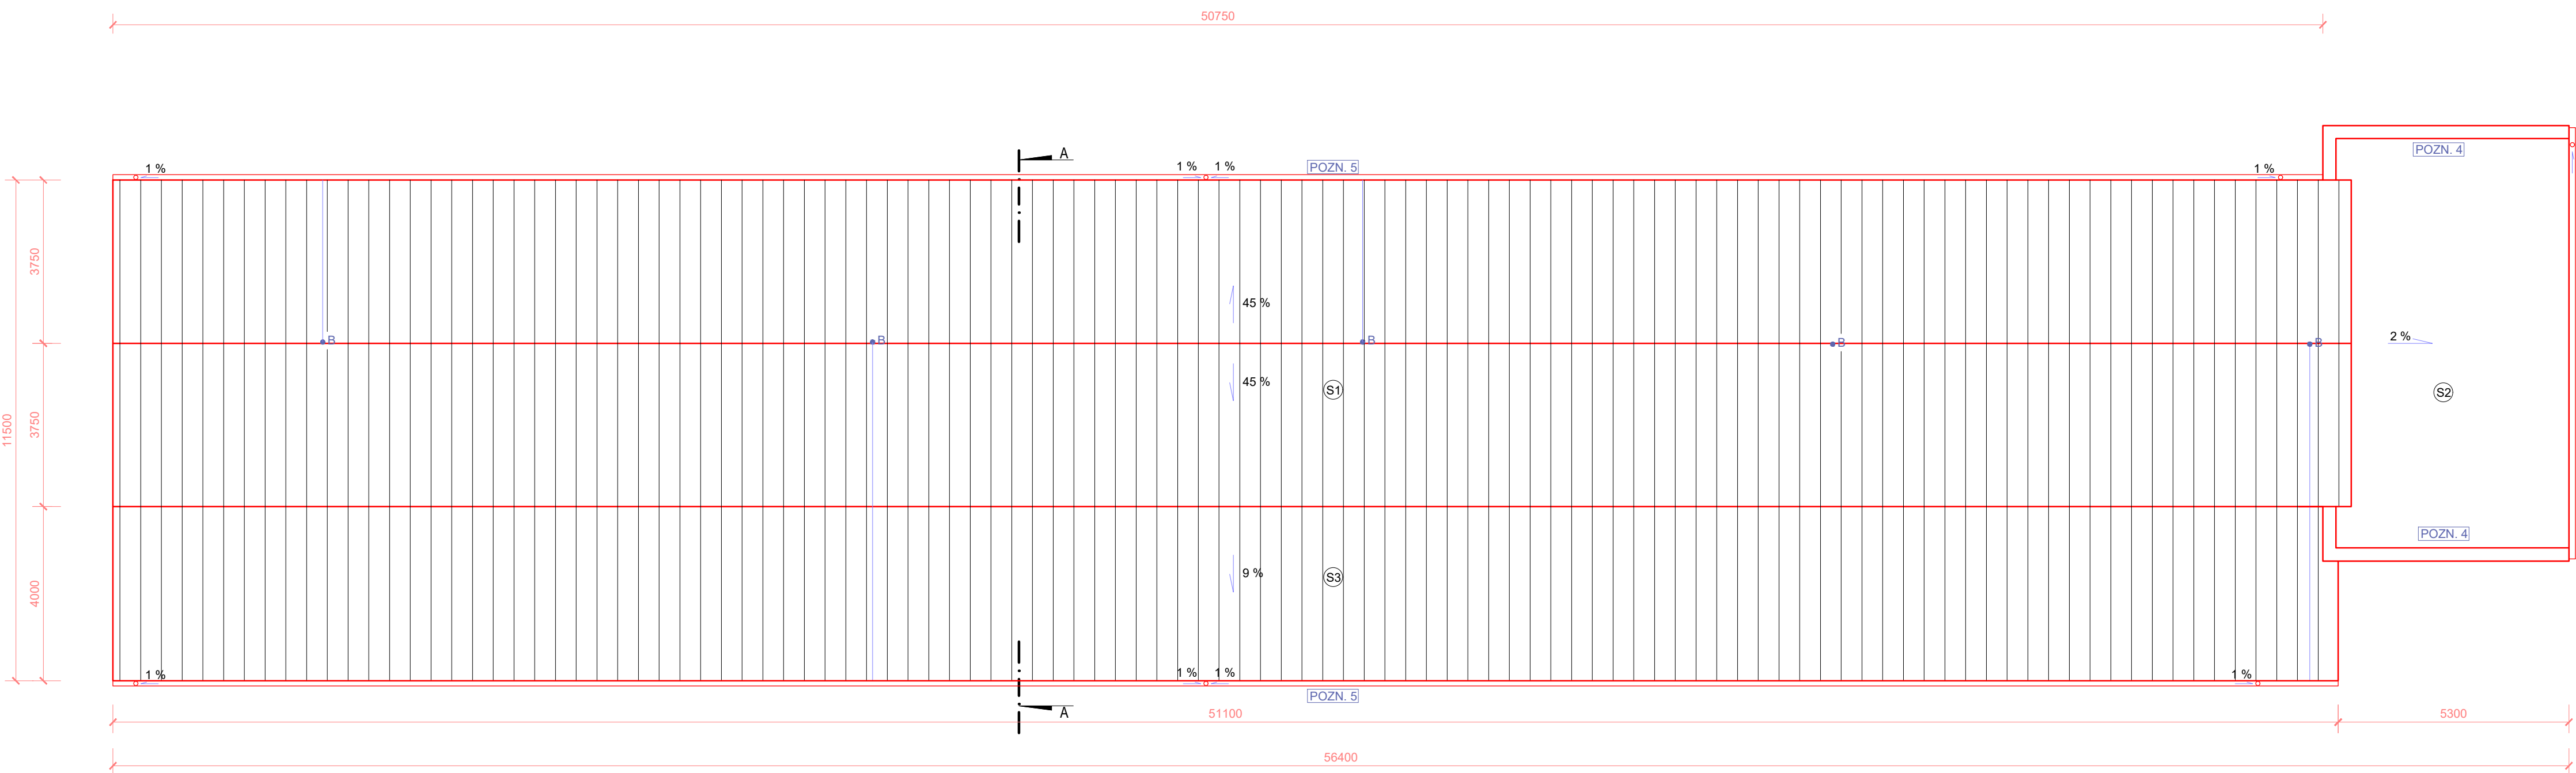

POZNÁMKY:

- ROZMERY SÚ V MILIMETROCH, VÝŠKOVÉ KÓTY SÚ V METROCH
- POUŽÍVAJTE IBA VYOBRAZENÉ ROZMERY, NEMERAJ Z VÝKRESU!
- DIELENSKÁ DOKUMENTÁCIA SUBDODÁVATEĽOV MUSÍ BYŤ ODSÚHLASENÁ GENERÁLNÝM PROJEKTANTOM A INVESTOROM STAVBY
- AKÉKOL'VEK NEJASNOSTI ALEBO ZMENY MUSIA BYŤ ZO STRANY DODÁVATEĽA VOPRED KONZULTOVANÉ S GENERÁLNÝM PROJEKTANTOM, O ZMENÁCH VYVOLANÝCH DODÁVATEĽOM ALEBO GENER. PROJEKTANTOM BUDE VEDENÝ PÍSMENNÝ ZÁZNAM
- GENERÁLNÝ PROJEKTANT NENESIE ŽIADNU ZODPOVEDNOSŤ ZA ZMENY USKUTOČNENÉ BEZ JEHO PÍSMENNÉHO SÚHLASU!
- GENERÁLNÝ PROJEKTANT NENESIE ŽIADNU ZODPOVEDNOSŤ ZA MOŽNÉ NEPRESNOSTI VO VÝROBNEJ DOKUMENTÁCII A ŠPECIFIKÁCIÁCH SUBDOD., KTORÉ MÔŽU A NEMUSIA BYŤ SPÔSOBENÉ VÝVOJOM A REALITOU STAVEB. PROCESU POČAS REALIZÁCIE
- ZHOTOVITEĽ JE POVINNÝ O ZISTENÝCH CHYBÁCH V DOKUMENTÁCII NEODKLADNE INFORMOVAŤ GENERÁLNEHO PROJEKTANTA!
- BÚRACIE PRÁCE REALIZOVAŤ PODĽA PLATNÝCH STN A TECH.PREDPISOV

SKLADBA STRECHY

- Ⓢ1
- PLECHOVÁ KRYTINA ALUZINOK
 - LATOVANIE 30x50 mm
 - KROKVVY 140x100 mm
- Ⓢ2
- HYDROIZOLÁCIA FATRAFOL 2X
 - PERLITBETÓN HR. 20-240 mm
 - ŽELETOBETÓNOVÁ STROPNÁ DOSKA HR. 150 mm
- Ⓢ3
- PLECHOVÁ KRYTINA ALUZINOK
 - LATOVANIE 30x50 mm
 - KROKVVY 180x140 mm


LEGENDA

- B - JESTVUJÚCI BLESKOZVOD

- POZN. 1 - DOMUROVANIE OTVOROV V OBVODOVOM MURIVE
- POZN. 2 - VYMUROVANIE ŠTÍTOVEJ STENY
- POZN. 3 - DREVENÉ PRVKY KROVU JE POTREBNÉ OPATRIŤ NÁTEROM PROTI ŠKODCOM A HNILOBE
- POZN. 4 - VYMUROVANIE ATIKY Z KERAMICKÝCH TVÁRNIC HR. 200 mm
- POZN. 5 - MONTÁŽ ODVODŇOVACIEHO SYSTÉMU
- POZN. 6 - DOPLNENIE KONŠTRUKCIE KROVU O KLIESTINY

zodpovedný projektant
responsible designer

Ing. Ján Maňo
Autorizovaný Stavebný Inžinier
6514*11

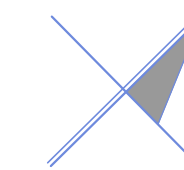

±0,000 = PODLAHA 1. NP

hlavný projektant chief designer	VEQER ARCHITEKTÚRA & PROJEKTOVANIE autorizovaná projektová kancelária	VEQER, s.r.o. Narcisova 4, 040 11, Košice IČO: 51 098 270 DIČ: 212 059 1011 www.veqer.sk veqer.veqer@gmail.com +421 918 371 970	kreslil drawing	Ing. Lukáš Jurkovič
			vypracoval drawing	Ing. Lukáš Jurkovič
			kontroloval control	Ing. Ján Maňo, A.S.I.
stavebník investor	Ing. Lucia Hredzáková Stankovce 78, 076 61 Stankovce IČO: 47169401 DIČ: 1080392423		dátum date	10/2020
			stupeň P/P project level	SP
stavba construction	SO 01 - REKONŠTRUKCIA A ZMENA ÚČELU OBJEKTU PRE ZVÝŠENIE PRODUKCIE DOJNÍČ		fomát size	4 x A4
miesto stavby building area	okres: Trebišov, obec: Stankovce k.ú.: Stankovce, p.č.: 266		mierka scale	1:100
diel part	ASR - Architektonické a stavebné riešenie		klas. stavby class. structure	1 2 7 1
obsah výkresu drawing content	ASR - Pôdorys strechy - Navrhovaný stav		č.výkresu draw.no.	ASR.10

!!!AKÉKOL'VEK ZMENY, DOPLNKY, PREKRESĽOVANIE ALEBO ROZMNOŽOVANIE TEJTO DOKUMENTÁCIE JE V ZMYSLE AUTORSKÉHO ZÁKONA Č. 618/2003 Z.z. BEZ SÚHLASU PROJEKTANTA TRESTNÉ!!!TÁTO DOKUMENTÁCIA MÔŽE BYŤ POUŽITÁ NA REALIZÁCIU JEDINEJ STAVBY!!!