


[Handwritten signature]

ZODP. PROJEKTANT:	KRESLIL:	VYPRACOVAL:	Ing. Ladislav Matyó Sáhy, Ružová 13, Tel.: 0903 415431	
ING. LADISLAV MATYÓ, aut. Ing.	Ing. Ladislav Matyó,	Ing. Ladislav Matyó		
MIESTO STAVBY: VEĽKÉ TUROVCE, kat. úz. STREDNÉ TUROVCE č. p. 516/94			DÁTUM	04. 2022
INVESTOR: ŠTEFAN CELINA, 935 81 VEĽKÉ TUROVCE 180			PROFESIA	Stavebná časť
STAVBA:			STUPEŇ	Projekt stavby
STAVEBNÉ ÚPRAVY OBJEKTU " MATEČNÍK - VÝKRMŇA			FORMÁT	A4
			MIERKA	1 : 500
			ZÁK. ČÍSLO	30-0422-254
			ARCH. ČÍSLO	POR. Č.
OBSAH VYKRESU:			3-22-647	1
SITUÁCIA				


516/95

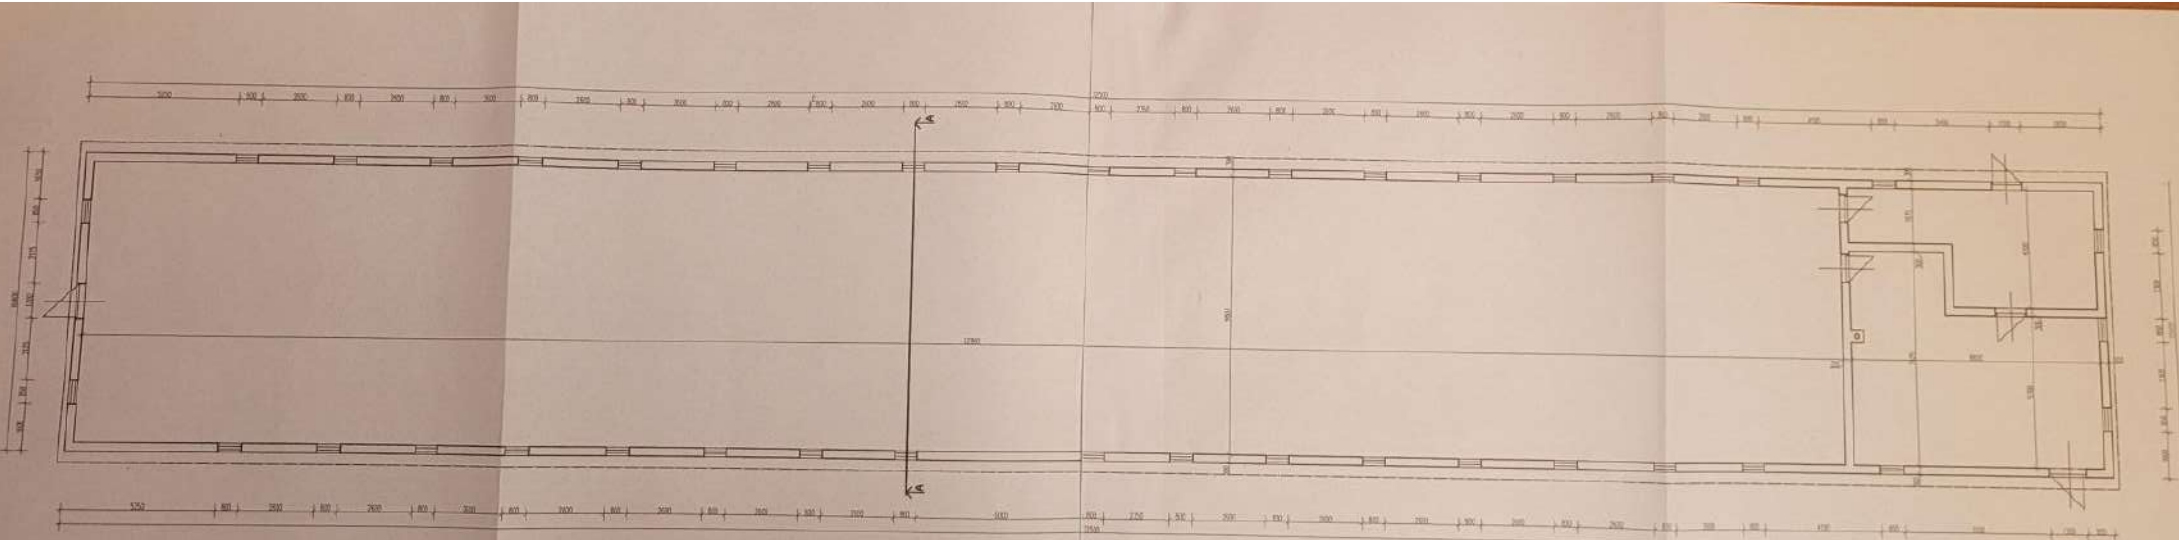

LEGENDA:
 □ PŮVODNÉ ŠTĚNY




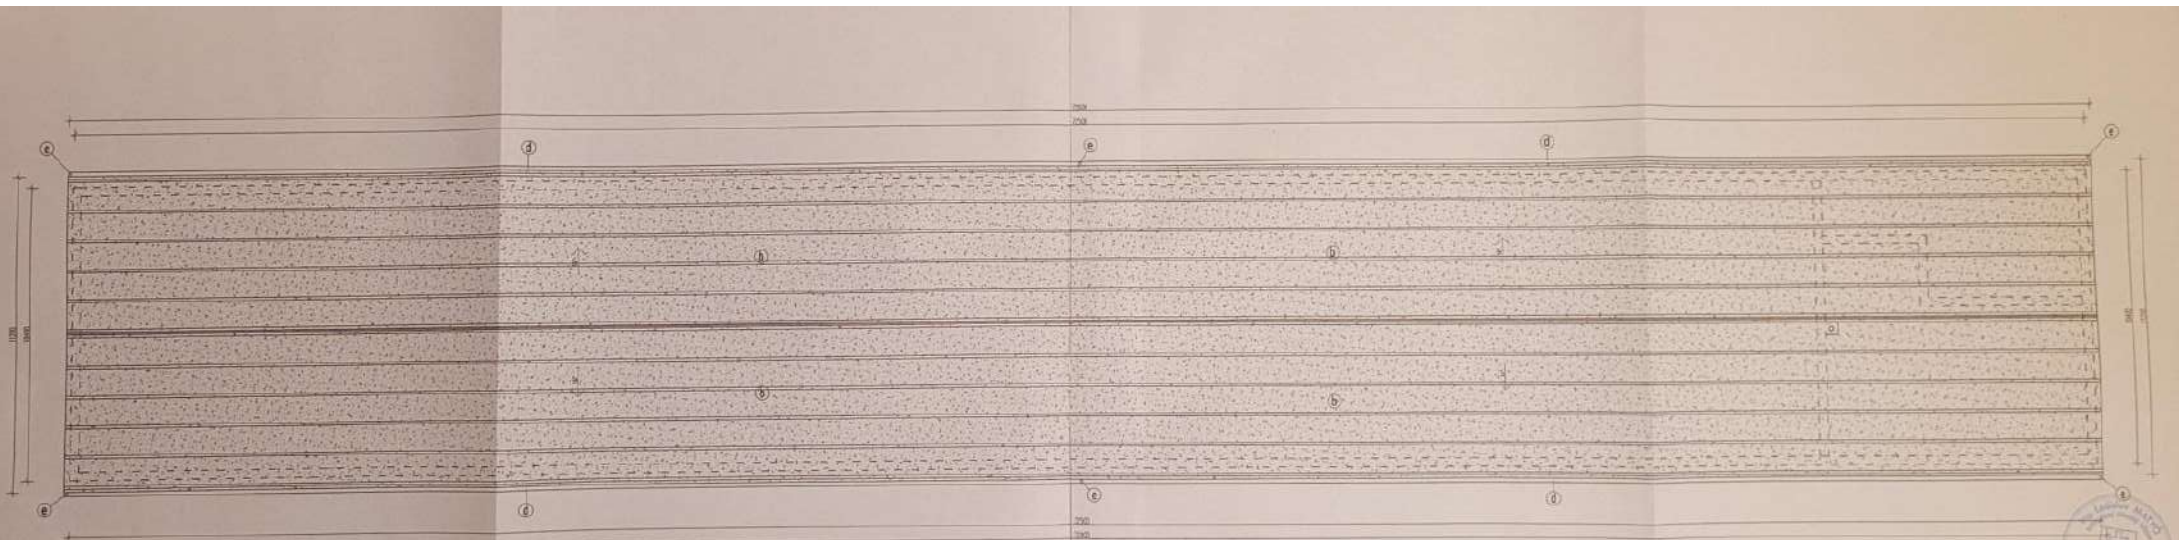

LEGENDA

- (c) KONKRETNÉ TELESO
- (d) STREŠNÝ ŽLAB, PLOZNOVÝ PLECH
- (e) STREŠNÝ ŽVOD, PLOZNOVÝ PLECH

BÚRACIE PRÁCE


1. DEMONTÁŽ HROHODVODI
2. DEMONTÁŽ ŽLABOV A OVRACOVÝCH RŮR
4. DEMONTÁŽ DREVENÝCH VÁZACÍ

BÚRACIE PRÁCE




	STAVBA:	80	
STAVBNÉ ÚPRAVY OBJEKTU "MATEČNÍK - VÝKRNĀ	FORMÁT:	A4	
	VERZIA:	1.00	
	ZAK. ČÍSLO:	30-0432-254	
OBJAV. ÚKRES:	AREK. ČÍSLO:	3-22-645	POK. Č.
FÓDORYS STRECHY - BÚRACIE PRÁCE			3


REZ A - A' M 1 : 100

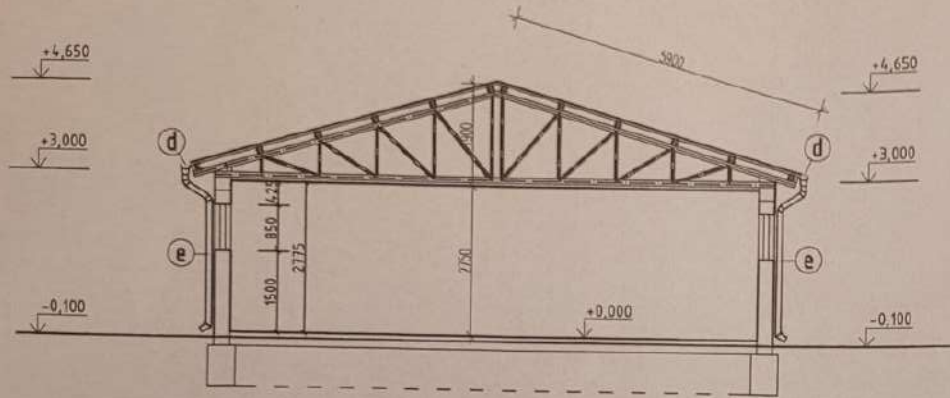

POHLAD JUŽNÝ M 1 : 100

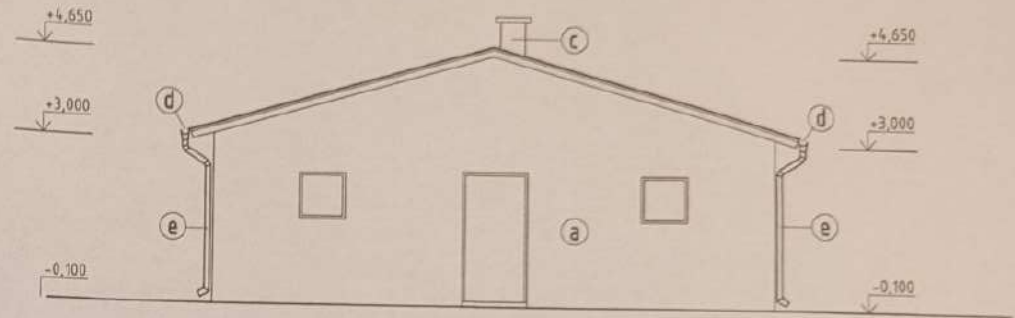

POHLAD SEVERNÝ M 1 : 100

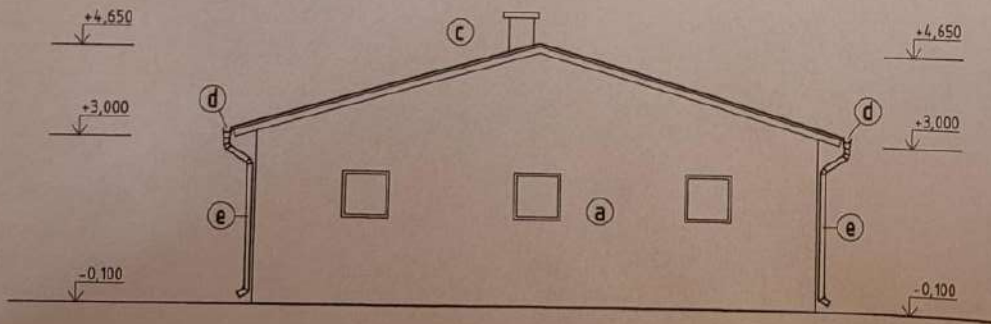

Poznámky


- (a) VONKAJŠIA OMIETKA
- (b) AZBESTOCEMENTOVÁ KRYTINA
- (c) KOMÍNOVÉ TELESO
- (d) STREŠNÝ ŽLAB, POZINKOVANÝ PLECH
- (e) STREŠNÝ ZVOD, POZINKOVANÝ PLECH



Handwritten signature of Ing. Ladislav Matyó

ZODP. PROJEKTANT: ING. LADISLAV MATYÓ, aut. Ing.	KRESLIL: ING. MATYÓ LADISLAV	VYPRACOVAL: ING. MATYÓ LADISLAV	Ing. Ladislav Matyó Sahy, Ružová 13, Tel.: 0903 415431
MIESTO STAVBY: VEĽKÉ TUROVCE, kat. úz. STREDNÉ TUROVCE č. p. 516/94	DÁTUM	04. 2022	
INVESTOR: ŠTEFAN ČELINA, 935 81 VEĽKÉ TUROVCE 180	PROFESIA	STAVEBNÁ ČASŤ	
STAVBA:	STUPEŇ	PROJEKT STAVBY	
STAVEBNÉ ÚPRAVY OBJEKTU "MATEČNÍK - VÝKRMŇA	FORMÁT	2 A4	
	MIERKA	1 : 100	
	ZÁK. ČÍSLO	30-0422-254	
OBSAH VÝKRESU: REZ A - A', POHLADY SEVERNÝ A JUŽNÝ -PÔVODNÝ STAV	ARCH. ČÍSLO	3-22-650	POR. Č. 4

POHLED VÝCHODNÝ M 1 : 100

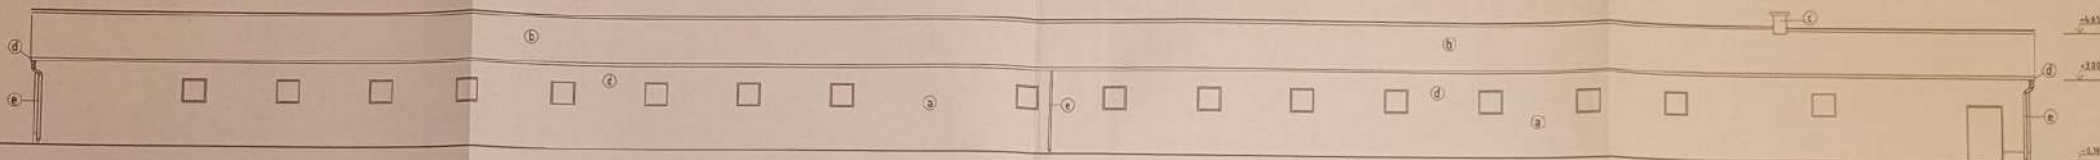


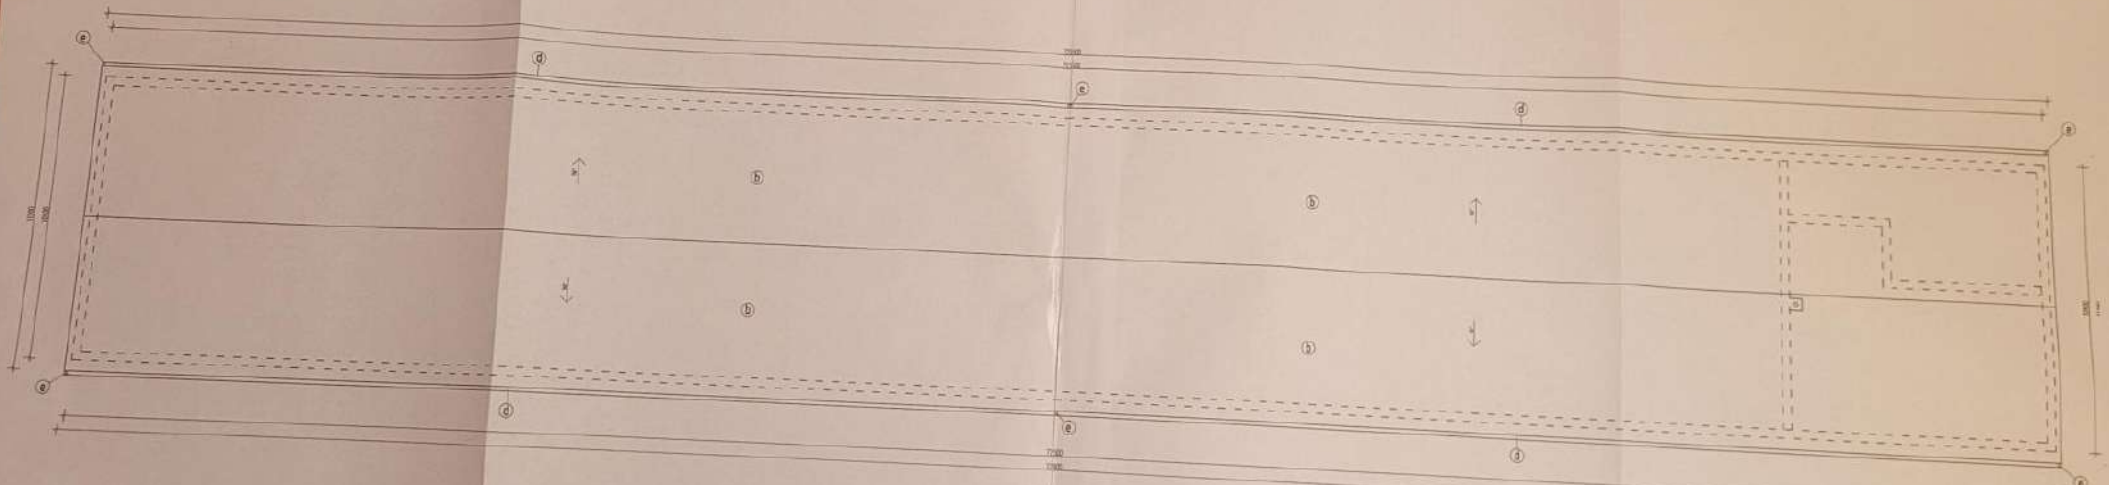
POHLED ZÁPADNÝ M 1 : 100



Poznámky






Poznámky



STAVBA:			
STAVBY:			
STAVBĚ ÚPRAVY OBJEKTU "HATEČNÍK - VÝKRMNA			
DATA:			
PROFESIA:			
STUPEŇ:			
FORMÁT:			
MĚŘKA:			
ČÍSLO ČÍSLO:			
OBŠAH VÝKRESU:			
PŮDORYS STŘECHY - NAVRHOVANÝ STAV			
ARCH. ČÍSLO:			
3-22-552			
POŘ. Č.			
			6


REZ A - A' M 1 : 100

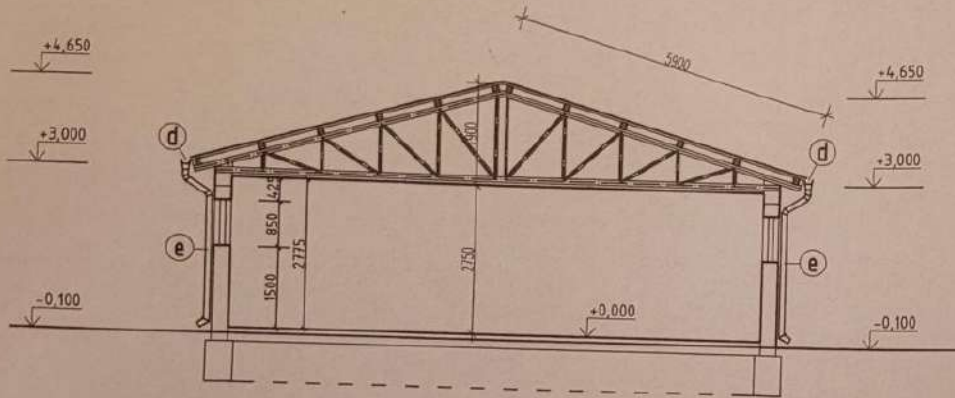

POHLAD JUŽNÝ M 1 : 100

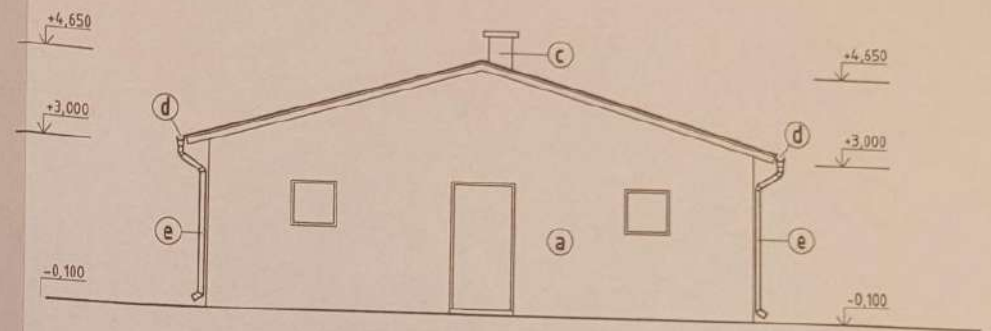

POHLAD SEVERNÝ M 1 : 100

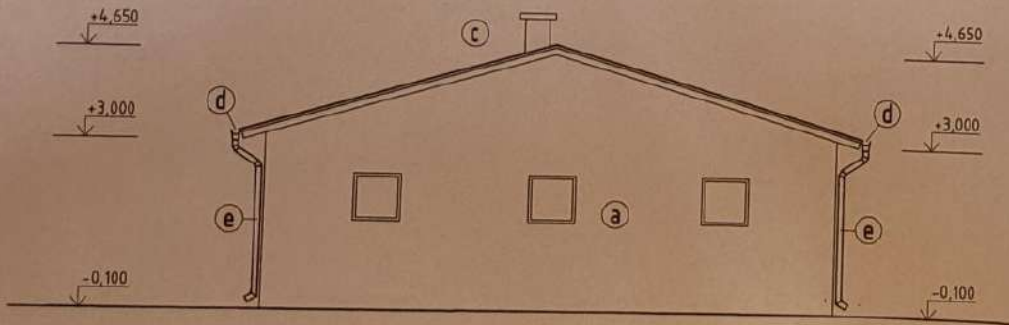


Poznámky

- (a) VONKAJŠIA OMIETKA
- (b) PLECHOVÁ KRYTINA
- (c) KOMÍNOVÉ TELESO
- (d) STREŠNÝ ŽLAB, POPLASTOVANÝ PLECH
- (e) STREŠNÝ ZVOD, POPLASTOVANÝ PLECH



Handwritten signature of Ladislav Matyó.

ZODP. PROJEKTANT: ING. LADISLAV MATYÓ, aut. Ing.	KRESLIL: ING. MATYÓ LADISLAV	VYPRACOVAL: ING. MATYÓ LADISLAV	Ing. Ladislav Matyó Šahy, Ružová 13, Tel.: 0903 415431	
MIESTO STAVBY: VEĽKÉ TUROVCE, kat. úz. STREDNÉ TUROVCE č. p. 516/94			DÁTUM	04. 2022
INVESTOR: ŠTEFAN CELINA, 935 81 VEĽKÉ TUROVCE 180			PROFESIA	STAVEBNÁ ČASŤ
STAVBA:			STUPEŇ	PROJEKT STAVBY
STAVEBNÉ ÚPRAVY OBJEKTU "MATEČNÍK - VÝKRMŇA"			FORMÁT	2 A4
			MIERKA	1 : 100
			ZÁK. ČÍSLO	30-0422-254
			ARCH. ČÍSLO	POR. Č.
OBSAH VÝKRESU: REZ A - A', POHLADY SEVERNÝ A JUŽNÝ -NAVRHOV. STAV			3-22-653	7

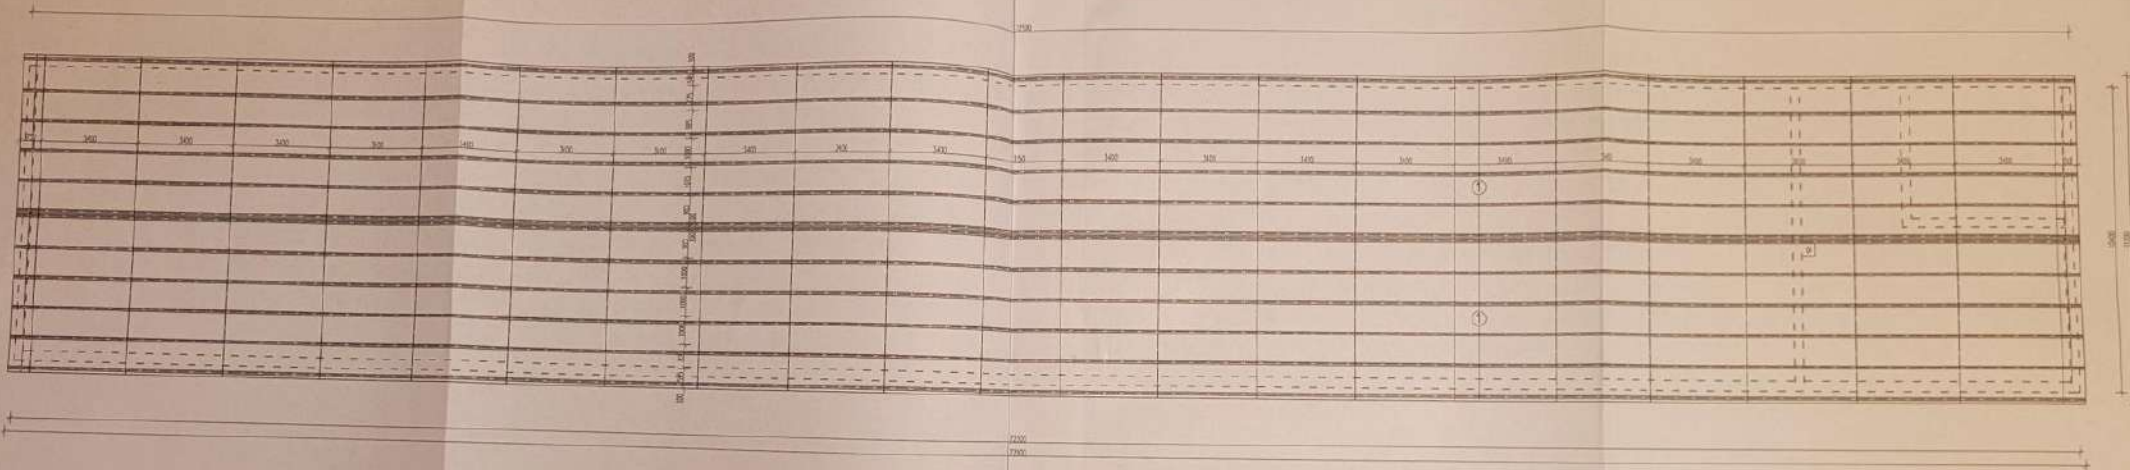

VÝPIS PRVKOV STREŠNEJ KONŠTRUKCIE

- ① VÁZNICA 100/140 - DL. 72,9 m KS 6 X 2 = 12
- ② PLECHOVÁ KRYTINA - PLOCHA 72,9 X 5,9 X 2 = 869,22 m²



STAVBENÉ ÚPRAVY OBJEKTU "MATEŘNÍK - VÝKRMŔNA	STAVBA:	FORMÁT	A4
	STAVBA:	MIERKA	1:100
	STAVBA:	ČÍSLO	30-0122-204
OBŠAH VÝKRESU:	ARCH. ČÍSLO	POR. Č.	9
PÓDORYS STREŠNEJ KONŠTRUKCIE - NAVRHOVANÝ STAV	3-22-655		