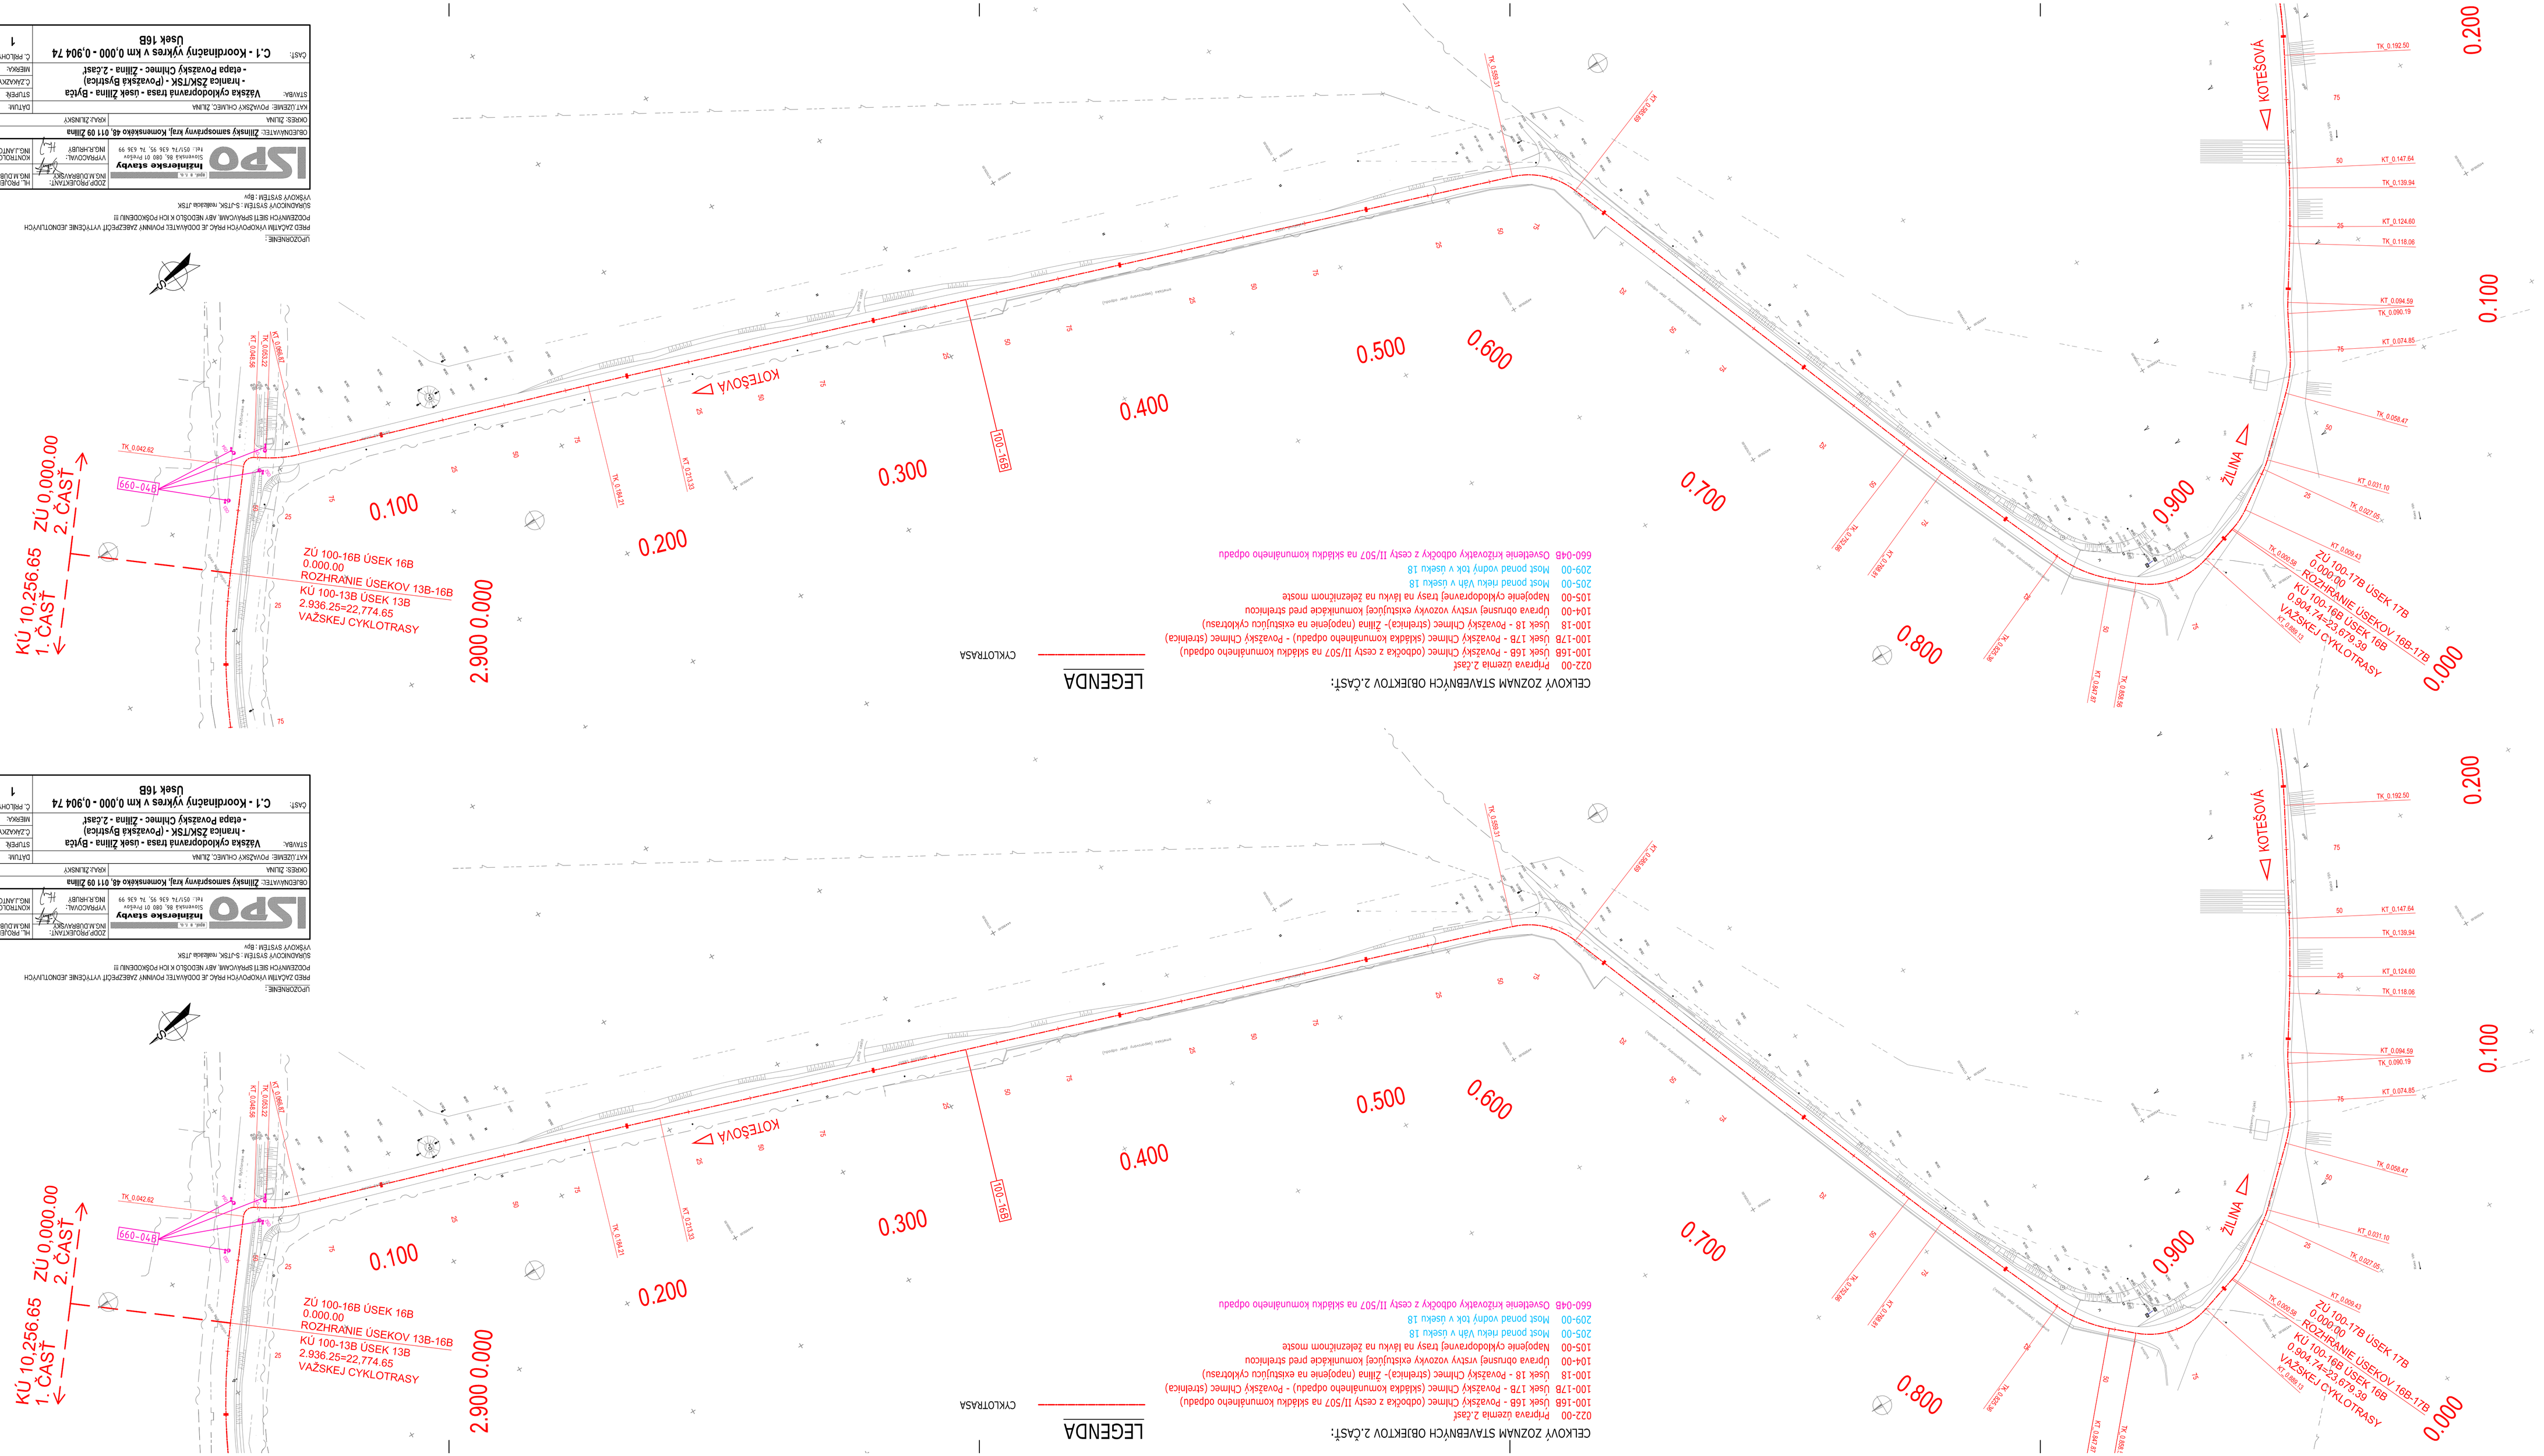

CELKOVÝ ZOZNAM STAVEBNÝCH OBJEKTOV 2.ČASŤ:

022-00 Príprava územia 2.časť
100-16B Úsek 16B - Považský Chlmec (odbočka z cesty II/507 na skládku komunálneho odpadu)
100-17B Úsek 17B - Považský Chlmec (Sadlská komunálneho odpadu) - Považský Chlmec (strelnica)
100-18 Úsek 18 - Považský Chlmec (strelnica)- Žilina (napojenie na existujúcu cyklotrasu)
104-00 Úprava obrusnej vrstvy vozovky existujúcej komunikácie pred strelnicou
105-00 Napojenie cyklodopravnej trasy na lávku na železničnom moste
205-00 Most ponad rieku Váh v úseku 18
209-00 Most ponad vodný tok v úseku 18
660-04B Oseteľnie križovatky odbočky z cesty II/507 na skládku komunálneho odpadu

LEGENDA

CYKLOTRASA

UPOZORNENIE:
PRED ZAČATÍM VYKOPÁVOVÝCH PRÁC JE ODKÁZATEĽ POVINNÝ ZABEZPEČIŤ VYTÝČENIE JEDNOTLIVÝCH
PODZEMNÝCH SIETÍ SPRÁVCAMI. ABY NEDOŠLO K ICH POŠKODENIU !!!
SÚRADNICOVÝ SYSTÉM - S-JTSK, výškové JTSK
VÝŠKOVÝ SYSTÉM - BPV

ZODP.PROJEKTANT:	Inžinierske stavby	M 1:1 000
VYPRACOVAL:	Slovenská 86, 080 01 Prešov	
SCHVÁLIL:	tel.: 051/74 636 95, 74 636 99	
OBJEDNÁVATEĽ: Zimný samosprávny kraj, Komenského 48, 011 09 Žilina		
OKRES: ŽILINA	KRAJ: ŽILINSKÝ	
KATÚZEMIE: POVAŽSKÝ CHLMEC, ŽILINA		DÁTUM: 09/2019
STAVBA: Vážska cyklodopravná trasa - úsek Žilina - Bytča - hranica ZSK/TSK - (Považská Bystrica) - etapa Považský Chlmec - Žilina - 2.časť		STUPEŇ: DSP/DP
		Č.ZÁKAZKY: 2981/2019
		MIERKA: 1:1000
ČAST: C.1 - Koordinačný výkres v km 0,000 - 0,904 74 Úsek 16B		Č. PRÍLOHY: C.1 SÚHRNNÝ: 1

C.1