


- CEKOVÝ ZOZNAM STAVEBNÝCH OBJEKTŮ Z ČÁSTI:
- 022-00 Právná územná 2. časť
  - 100-168 Úsek 168 - Povazský Chlmec (odbočka z cesty II/507 na skládku komunálneho odpadu)
  - 100-178 Úsek 178 - Povazský Chlmec (skládka komunálneho odpadu) - Povazský Chlmec (strelnica)
  - 100-18 Úsek 18 - Povazský Chlmec (strelnica) - Žilina (napojenie na existujúcu cyklotrasu)
  - 104-00 Úprava obnovej vstupy vozovky existujúcej komunikácie pred strelnicou
  - 105-00 Napojenie cyklopravej trasy na lávku na železničnom moste
  - 205-00 Most ponad rieku Váh v úseku 18
  - 209-00 Most ponad vodný tok v úseku 18
  - 660-04B Osvetlenie križovatky odbočky z cesty II/507 na skládku komunálneho odpadu


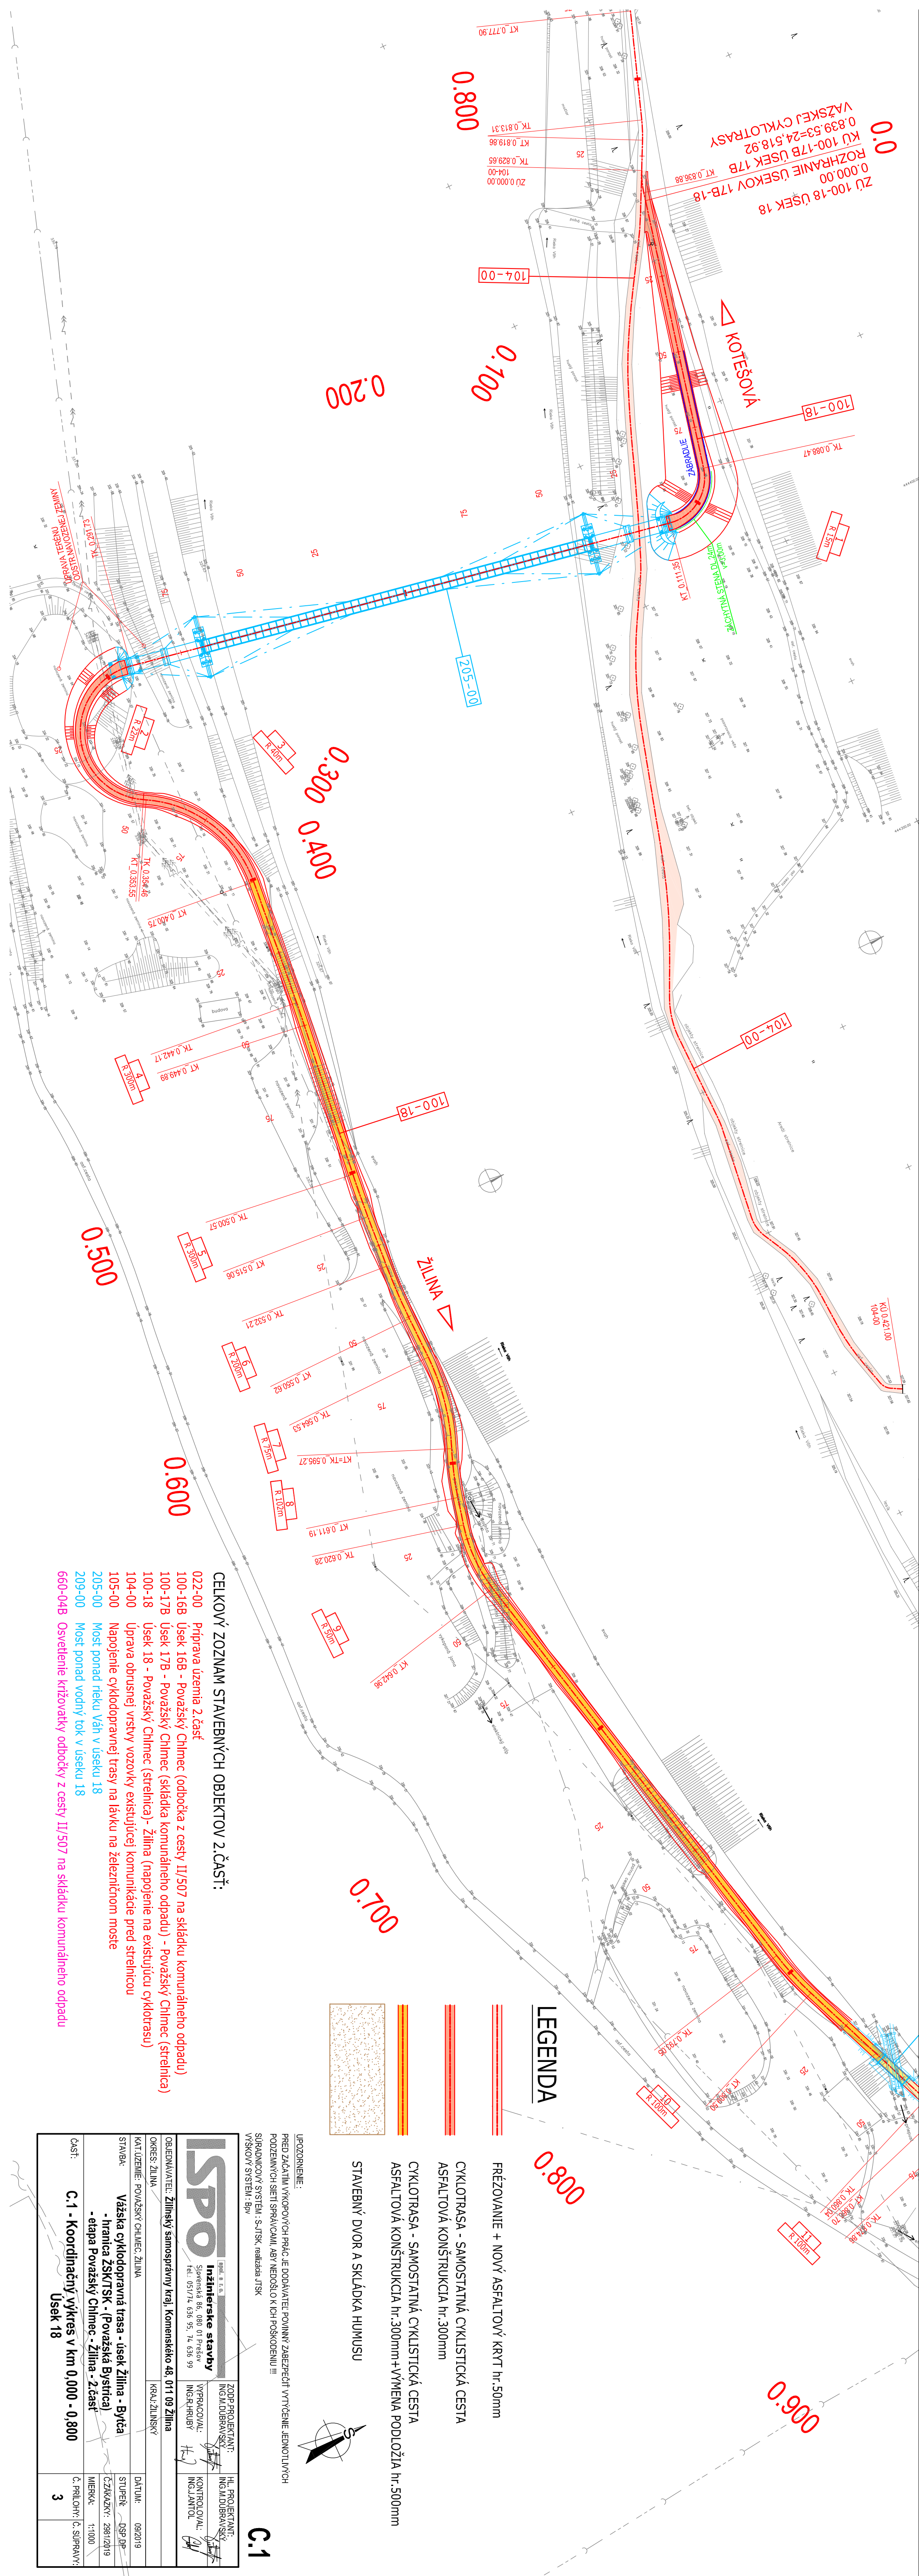


