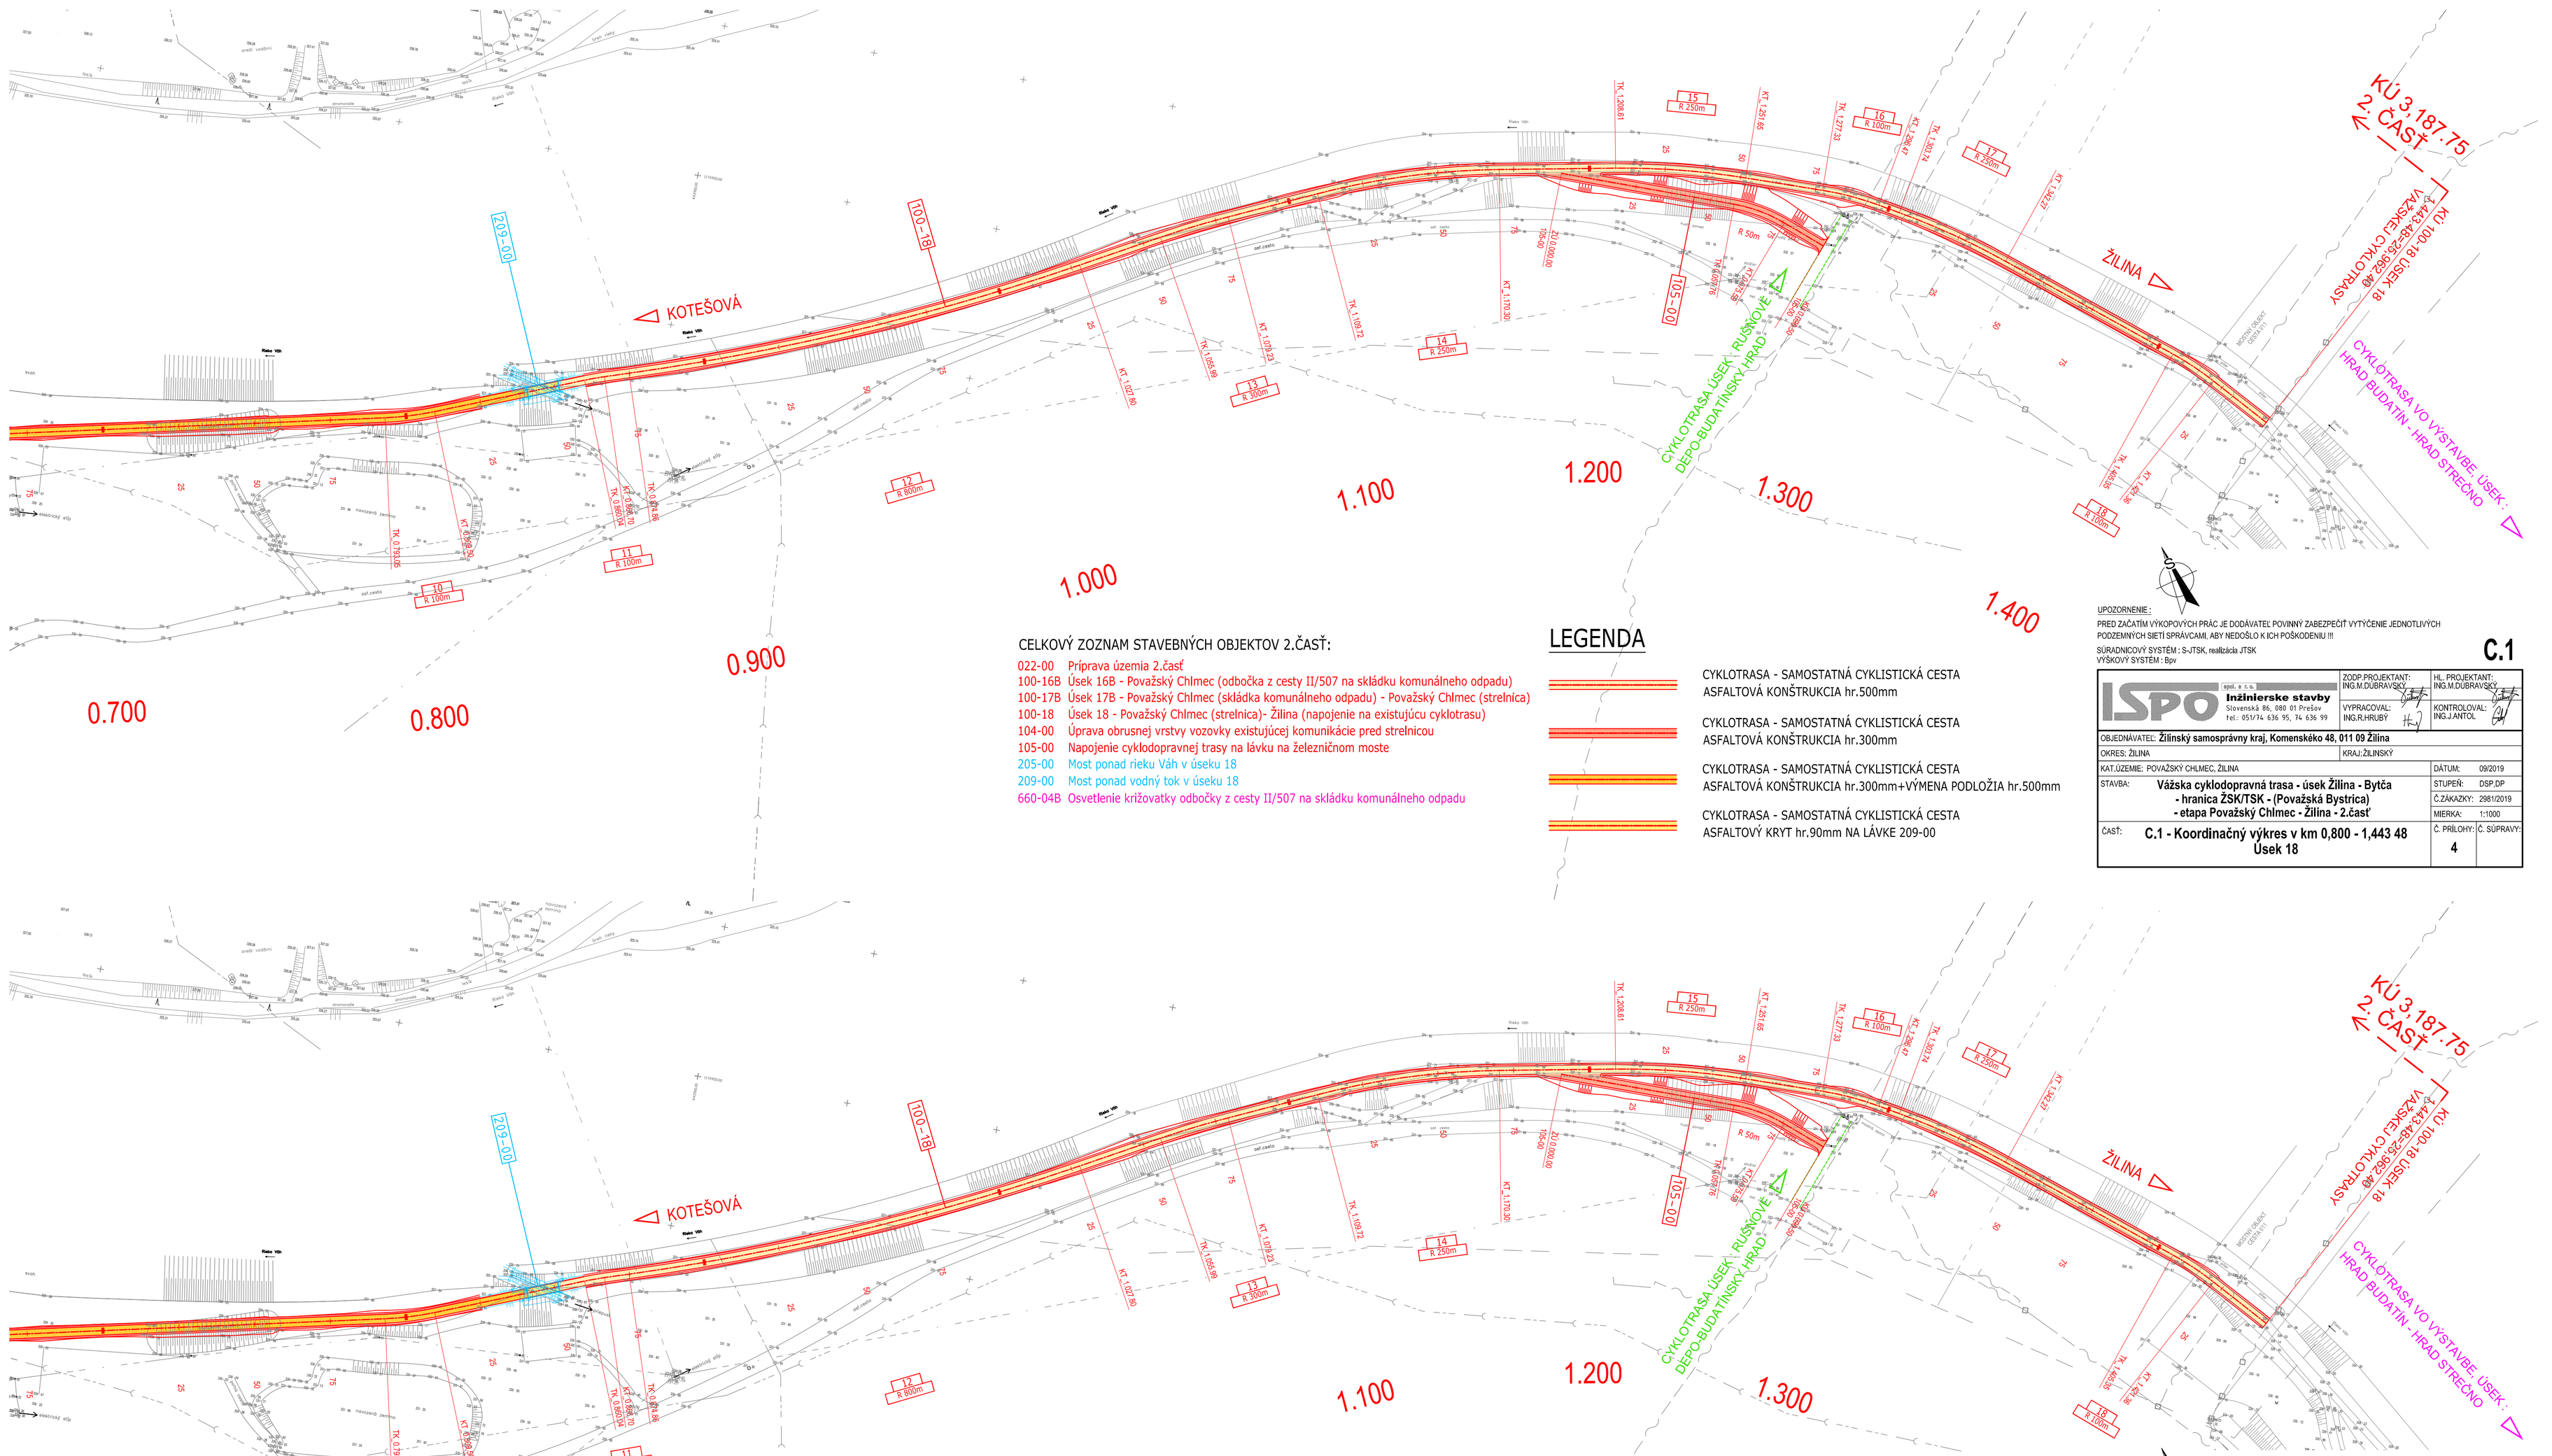

CELKOVÝ ZOZNAM STAVEBNÝCH OBJEKTOV 2.ČASŤ:

022-00 Príprava územia 2.časť
100-16B Úsek 16B - Považský Chlmec (odbočka z cesty II/507 na skládku komunálneho odpadu)
100-17B Úsek 17B - Považský Chlmec (skládka komunálneho odpadu) - Považský Chlmec (strelnica)
100-18 Úsek 18 - Považský Chlmec (strelnica)- Žilina (napojenie na existujúcu cyklotrasu)
104-00 Úprava obrusnej vrstvy vozovky existujúcej komunikácie pred strelnicou
105-00 Napojenie cyklodopravnej trasy na lávku na železničnom moste
205-00 Most ponad rieku Váh v úseku 18
209-00 Most ponad vodný tok v úseku 18
660-04B Osvetlenie križovatky odbočky z cesty II/507 na skládku komunálneho odpadu

LEGENDA

CYKLOTRASA - SAMOSTATNÁ CYKLISTICKÁ CESTA
ASFALTOVÁ KONŠTRUKCIA hr.500mm

CYKLOTRASA - SAMOSTATNÁ CYKLISTICKÁ CESTA
ASFALTOVÁ KONŠTRUKCIA hr.300mm

CYKLOTRASA - SAMOSTATNÁ CYKLISTICKÁ CESTA
ASFALTOVÁ KONŠTRUKCIA hr.300mm+VÝMENA PODLOŽIA hr.500mm

CYKLOTRASA - SAMOSTATNÁ CYKLISTICKÁ CESTA
ASFALTOVÝ KRYT hr.90mm NA LÁVKE 209-00

UPOZORNENIE :
PRED ZAČATÍM VÝKOPOVÝCH PRÁC JE DODÁVATEĽ POVINNÝ ZABEZPEČIŤ VYTÝČENIE JEDNOTLIVÝCH PODZEMNÝCH SIETÍ SPRÁVCAMI, ABY NEDOŠLO K ICH POŠKODENIU !!!

SÚRADNICOVÝ SYSTÉM : S-JTSK, realizácia JTSK
VÝŠKOVÝ SYSTÉM : Bpv

C.1

ISPO spol. s r. o. Inžinierske stavby, Slovenská 86, 080 01 Prešov, tel.: 051/74 636 95, 74 636 99	ZODP.PROJEKTANT: ING.M.DUBRAVSKÝ	HL. PROJEKTANT: ING.M.DUBRAVSKÝ
	VYPRACOVAL: ING.R.HRUBÝ	KONTROLOVAL: ING.J.ANTOL
OBJEDNÁVATEĽ: Žilinský samosprávny kraj, Komenského 48, 011 09 Žilina		
OKRES: ŽILINA	KRAJ: ŽILINSKÝ	
KAT.ÚZEMIE: POVAŽSKÝ CHLMEC, ŽILINA		DÁTUM: 09/2019
STAVBA: Vážska cyklodopravná trasa - úsek Žilina - Bytča - hranica ŽSK/TSK - (Považská Bystrica) - etapa Považský Chlmec - Žilina - 2.časť		STUPEŇ: DSP,DP
		Č.ZÁKAZKY: 2981/2019
		MIERKA: 1:1000
ČASŤ: C.1 - Koordinačný výkres v km 0,800 - 1,443 48 Úsek 18		Č. PRÍLOHY: 4 / Č. SÚPRAVY:

CELKOVÝ ZOZNAM STAVEBNÝCH OBJEKTOV 2.ČASŤ:

022-00 Príprava územia 2.časť
100-16B Úsek 16B - Považský Chlmec (odbočka z cesty II/507 na skládku komunálneho odpadu)
100-17B Úsek 17B - Považský Chlmec (skládka komunálneho odpadu) - Považský Chlmec (strelnica)
100-18 Úsek 18 - Považský Chlmec (strelnica)- Žilina (napojenie na existujúcu cyklotrasu)
104-00 Úprava obrusnej vrstvy vozovky existujúcej komunikácie pred strelnicou
105-00 Napojenie cyklodopravnej trasy na lávku na železničnom moste
205-00 Most ponad rieku Váh v úseku 18
209-00 Most ponad vodný tok v úseku 18
660-04B Osvetlenie križovatky odbočky z cesty II/507 na skládku komunálneho odpadu

LEGENDA

CYKLOTRASA - SAMOSTATNÁ CYKLISTICKÁ CESTA
ASFALTOVÁ KONŠTRUKCIA hr.500mm

CYKLOTRASA - SAMOSTATNÁ CYKLISTICKÁ CESTA
ASFALTOVÁ KONŠTRUKCIA hr.300mm

CYKLOTRASA - SAMOSTATNÁ CYKLISTICKÁ CESTA
ASFALTOVÁ KONŠTRUKCIA hr.300mm+VÝMENA PODLOŽIA hr.500mm

CYKLOTRASA - SAMOSTATNÁ CYKLISTICKÁ CESTA
ASFALTOVÝ KRYT hr.90mm NA LÁVKE 209-00

UPOZORNENIE :
PRED ZAČATÍM VÝKOPOVÝCH PRÁC JE DODÁVATEĽ POVINNÝ ZABEZPEČIŤ VYTÝČENIE JEDNOTLIVÝCH PODZEMNÝCH SIETÍ SPRÁVCAMI, ABY NEDOŠLO K ICH POŠKODENIU !!!

SÚRADNICOVÝ SYSTÉM : S-JTSK, realizácia JTSK
VÝŠKOVÝ SYSTÉM : Bpv

C.1

ISPO spol. s r. o. Inžinierske stavby, Slovenská 86, 080 01 Prešov, tel.: 051/74 636 95, 74 636 99	ZODP.PROJEKTANT: ING.M.DUBRAVSKÝ	HL. PROJEKTANT: ING.M.DUBRAVSKÝ
	VYPRACOVAL: ING.R.HRUBÝ	KONTROLOVAL: ING.J.ANTOL
OBJEDNÁVATEĽ: Žilinský samosprávny kraj, Komenského 48, 011 09 Žilina		
OKRES: ŽILINA	KRAJ: ŽILINSKÝ	
KAT.ÚZEMIE: POVAŽSKÝ CHLMEC, ŽILINA		DÁTUM: 09/2019
STAVBA: Vážska cyklodopravná trasa - úsek Žilina - Bytča - hranica ŽSK/TSK - (Považská Bystrica) - etapa Považský Chlmec - Žilina - 2.časť		STUPEŇ: DSP,DP
		Č.ZÁKAZKY: 2981/2019
		MIERKA: 1:1000
ČASŤ: C.1 - Koordinačný výkres v km 0,800 - 1,443 48 Úsek 18		Č. PRÍLOHY: 4 / Č. SÚPRAVY: