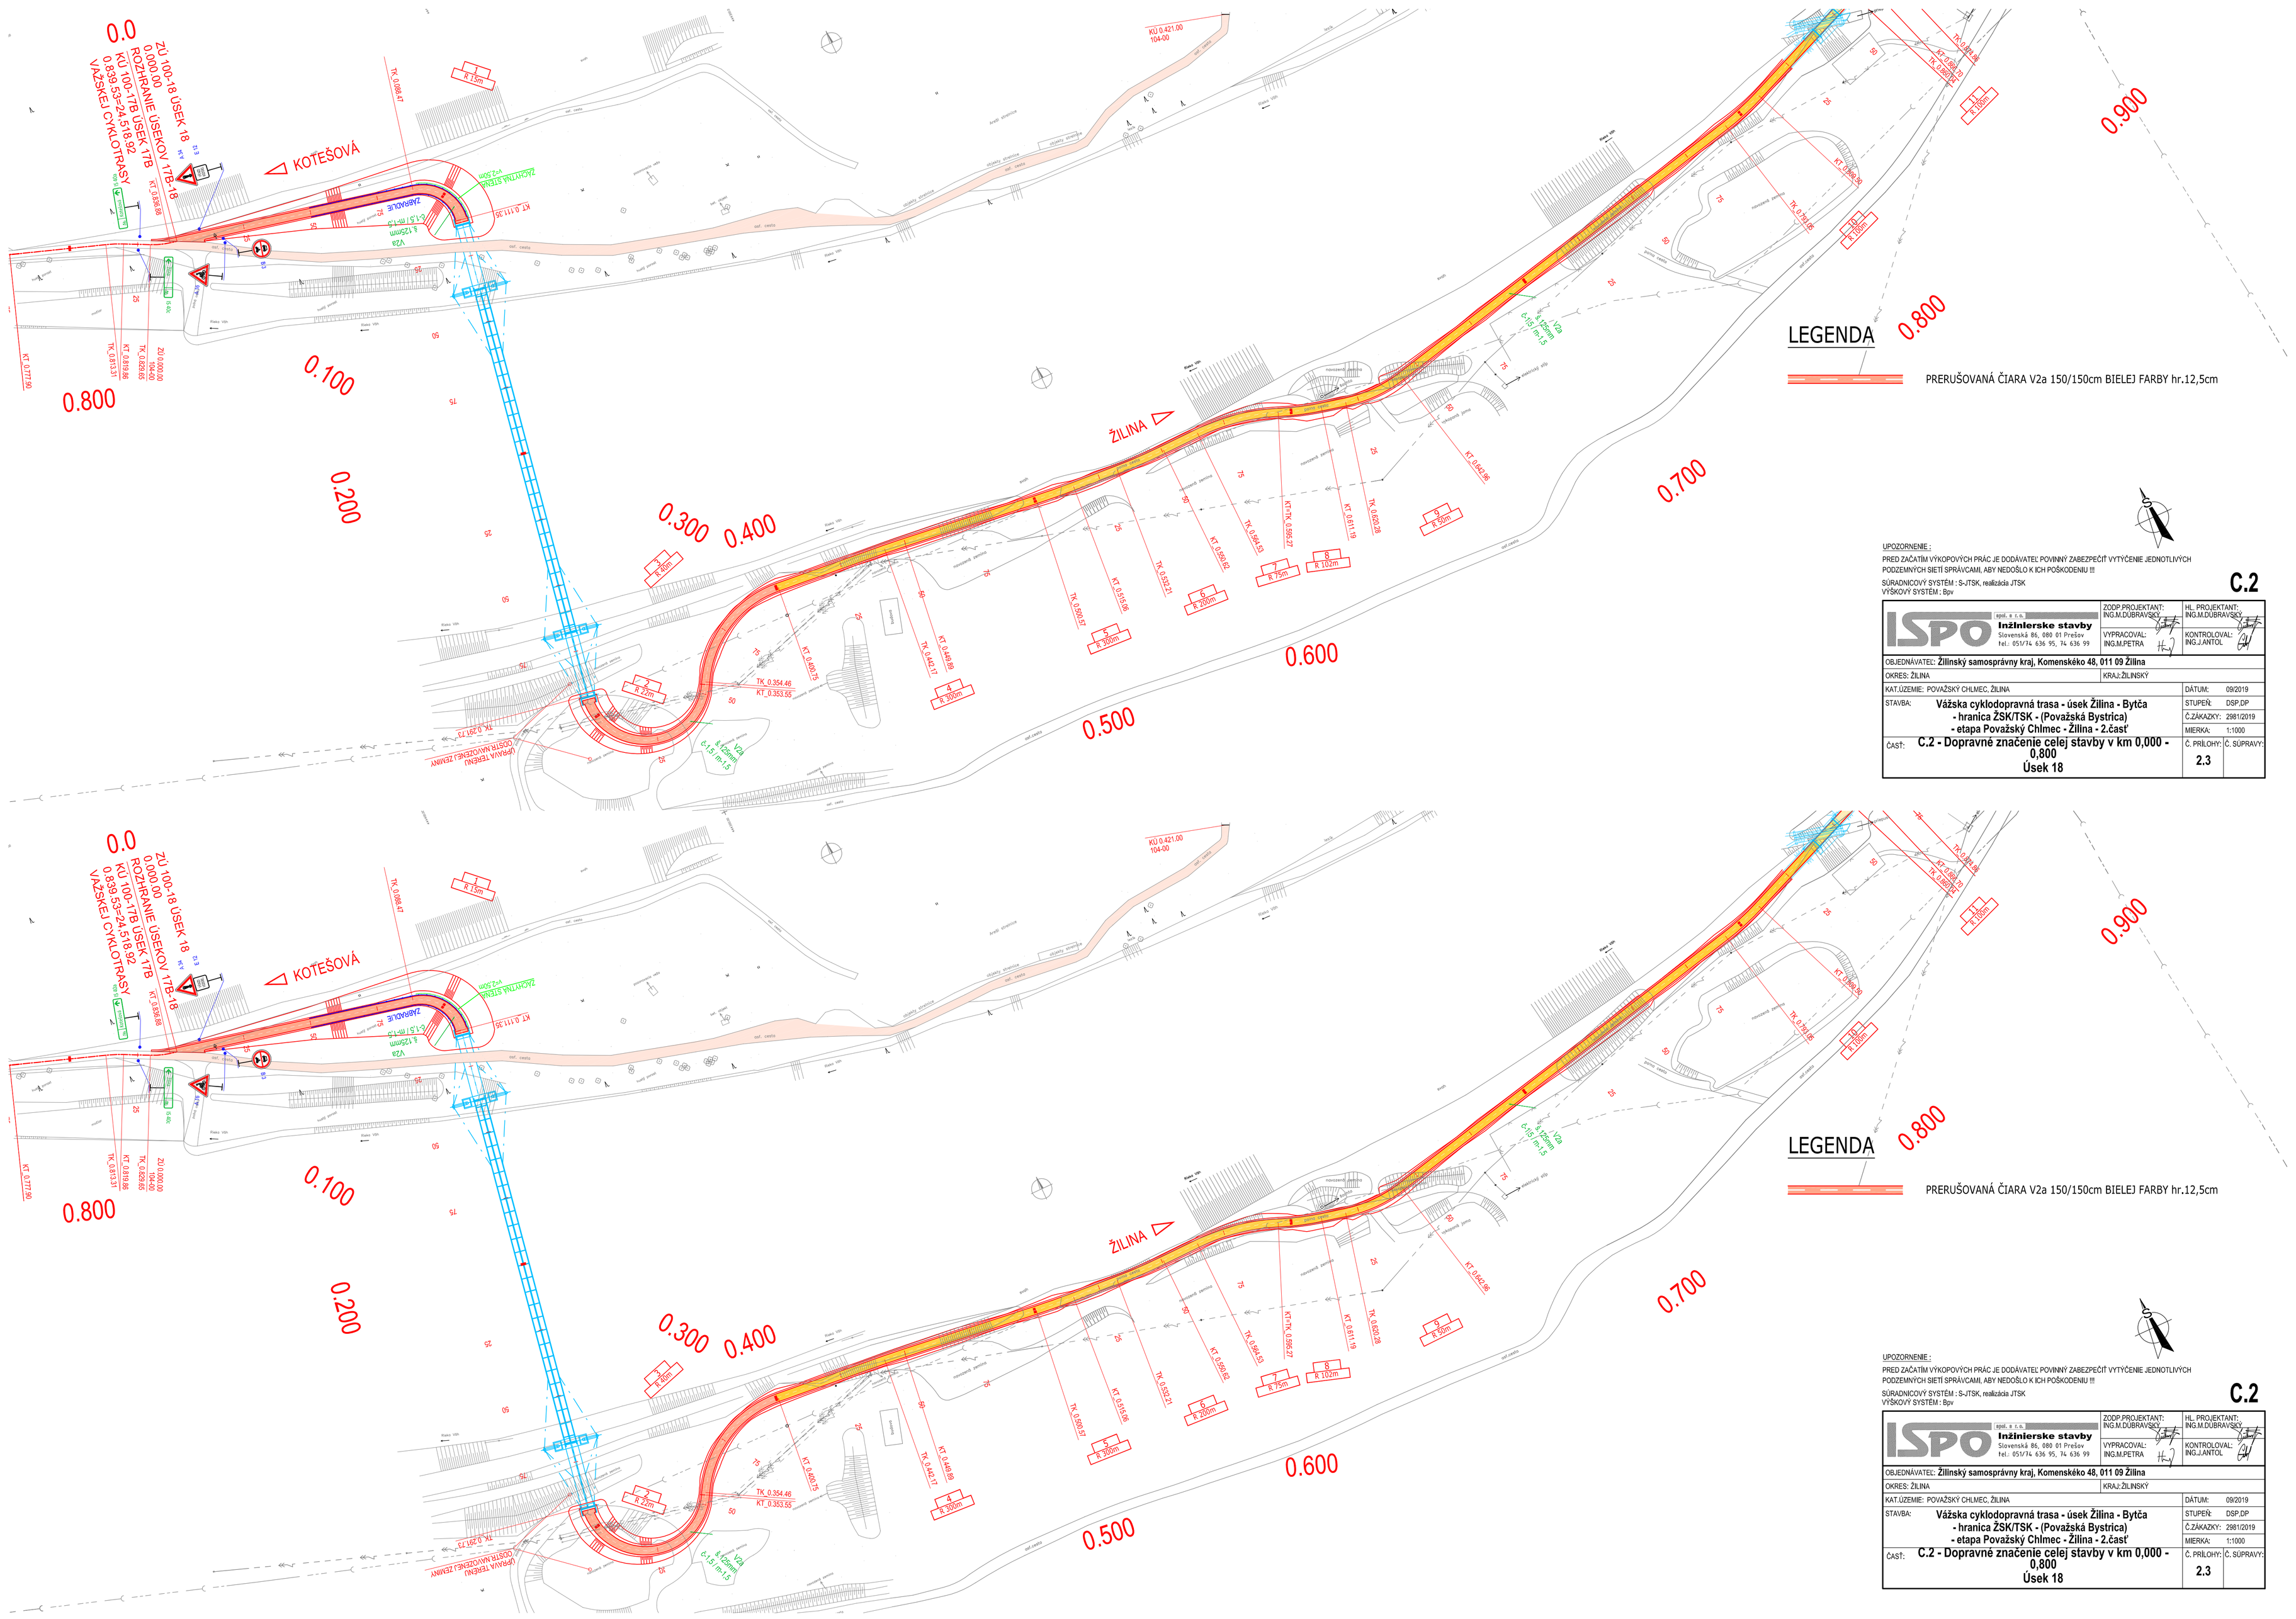

0.0
ZÚ 100-18 ÚSEK 18
0.000.00
ROZHRANIE ÚSEKOV 17B-18
KÚ 100-17B ÚSEK 17B
0.839.53=24,518.92
VÁŽSKEJ CYKLOTRASY
KOTEŠOVÁ
ZÁBRADLIE
ZÁCHYTNÁ STENA
v=2,50m
V2a
š.125mm
č-1,5 / m-1,5
KT_0.836.88
TK_0.088.47
KT_0.111.35
KT_0.777.90
TK_0.813.31
KT_0.819.86
TK_0.829.65
ZÚ 0.000.00
104-00
0.800
0.100
0.200
0.300
0.400
0.500
0.600
0.700
0.800
0.900
ŽILINA
1 R 15m
2 R 22m
3 R 40m
4 R 300m
5 R 300m
6 R 200m
7 R 75m
8 R 102m
9 R 50m
10 R 100m
11 R 100m
TK_0.354.46
KT_0.353.55
KT_0.400.75
TK_0.442.17
KT_0.449.89
TK_0.500.57
KT_0.515.06
TK_0.532.21
KT_0.550.62
TK_0.564.53
KT=TK_0.595.27
KT_0.611.19
TK_0.620.28
KT_0.642.96
TK_0.793.05
KT_0.809.50
TK_0.860.04
KT_0.866.70
TK_0.874.86
KÚ 0.421.00
104-00
IS 40a
IS 40c
A 34
E 12
A 16
B 3
Kotešová
Žilina
asf. cesta
Rieka Váh
hustý porast
navozená zemina
poľná cesta
svah
elektrický stĺp
vykopaná jama
šachta
objekty strelnice
Areál strelnice
lesík

LEGENDA

═ ═ ═ PRERUŠOVANÁ ČIARA V2a 150/150cm BIELEJ FARBY hr.12,5cm

UPOZORNENIE :

PRED ZAČATÍM VÝKOPOVÝCH PRÁC JE DODÁVATEĽ POVINNÝ ZABEZPEČIŤ VYTÝČENIE JEDNOTLIVÝCH PODZEMNÝCH SIETÍ SPRÁVCAMI, ABY NEDOŠLO K ICH POŠKODENIU !!!

SÚRADNICOVÝ SYSTÉM : S-JTSK, realizácia JTSK
VÝŠKOVÝ SYSTÉM : Bpv

C.2

ISPO spol. s r.o. **Inžinierske stavby** Slovenská 86, 080 01 Prešov tel.: 051/74 636 95, 74 636 99	ZODP.PROJEKTANT: ING.M.DÚBRAVSKÝ VYPRACOVAL: ING.M.PETRA	HL. PROJEKTANT: ING.M.DÚBRAVSKÝ KONTROLOVAL: ING.J.ANTOL
OBJEDNÁVATEĽ: **Žilinský samosprávny kraj, Komenského 48, 011 09 Žilina**		
OKRES: ŽILINA	KRAJ: ŽILINSKÝ	
KAT.ÚZEMIE: POVAŽSKÝ CHLMEC, ŽILINA		DÁTUM: 09/2019
STAVBA: **Vážska cyklodopravná trasa - úsek Žilina - Bytča - hranica ŽSK/TSK - (Považská Bystrica) - etapa Považský Chlmec - Žilina - 2.časť**		STUPEŇ: DSP,DP Č.ZÁKAZKY: 2981/2019 MIERKA: 1:1000
ČASŤ: **C.2 - Dopravné značenie celej stavby v km 0,000 - 0,800 Úsek 18**		Č. PRÍLOHY: **2.3** Č. SÚPRAVY:

LEGENDA

PRERUŠOVANÁ ČIARA V2a 150/150cm BIELEJ FARBY hr.12,5cm

UPOZORNENIE :
PRED ZAČATÍM VÝKOPOVÝCH PRÁC JE DODÁVATEĽ POVINNÝ ZABEZPEČIŤ VYTÝČENIE JEDNOTLIVÝCH PODZEMNÝCH SIETÍ SPRÁVCAMI, ABY NEDOŠLO K ICH POŠKODENIU !!!
SÚRADNICOVÝ SYSTÉM : S-JTSK, realizácia JTSK
VÝŠKOVÝ SYSTÉM : Bpv
C.2
ISPO spol. s r.o. Inžinierske stavby, Slovenská 86, 080 01 Prešov, tel.: 051/74 636 95, 74 636 99
ZODP.PROJEKTANT: ING.M.DÚBRAVSKÝ; VYPRACOVAL: ING.M.PETRA; HL. PROJEKTANT: ING.M.DÚBRAVSKÝ; KONTROLOVAL: ING.J.ANTOL
OBJEDNÁVATEĽ: Žilinský samosprávny kraj, Komenského 48, 011 09 Žilina
OKRES: ŽILINA; KRAJ: ŽILINSKÝ
KAT.ÚZEMIE: POVAŽSKÝ CHLMEC, ŽILINA; DÁTUM: 09/2019
STAVBA: Vážska cyklodopravná trasa - úsek Žilina - Bytča - hranica ŽSK/TSK - (Považská Bystrica) - etapa Považský Chlmec - Žilina - 2.časť; STUPEŇ: DSP,DP; Č.ZÁKAZKY: 2981/2019; MIERKA: 1:1000
ČASŤ: C.2 - Dopravné značenie celej stavby v km 0,000 - 0,800 Úsek 18; Č. PRÍLOHY: 2.3; Č. SÚPRAVY: