UPOZORNENIE:
PRED ZAČATÍM VYKOPÁVOK PRÁC JE ODDÁVATEĽ POVINNÝ ZABEZPEČIŤ VYTÝČENIE JEDNOTLIVÝCH
PODZEMNÝCH SIETÍ SPRÁVCAMI. ABY NEDOŠLO K ICH POŠKODENIU !!!
SLRADNICOVÝ SYSTÉM : S-JTSK, realizácia JTSK
VÝŠKOVÝ SYSTÉM : Bpv

C.2

ZODP.PROJEKTANT: ING.M.DUBRAVSKÝ	ISPO spol. s r.o. **Inžinierske stavby** Slovenská 86, 080 01 Prešov tel.: 051/74 636 95, 74 636 99	HL. PROJEKTANT: ING.M.DUBRAVSKÝ
VYPRACOVAL: ING.M.PEŤRA		KONTROLOVAL: ING.Ľ.ANTOĽ

OBJEDNÁVATEĽ: **Žilinský samosprávny kraj, Komenského 48, 011 09 Žilina**
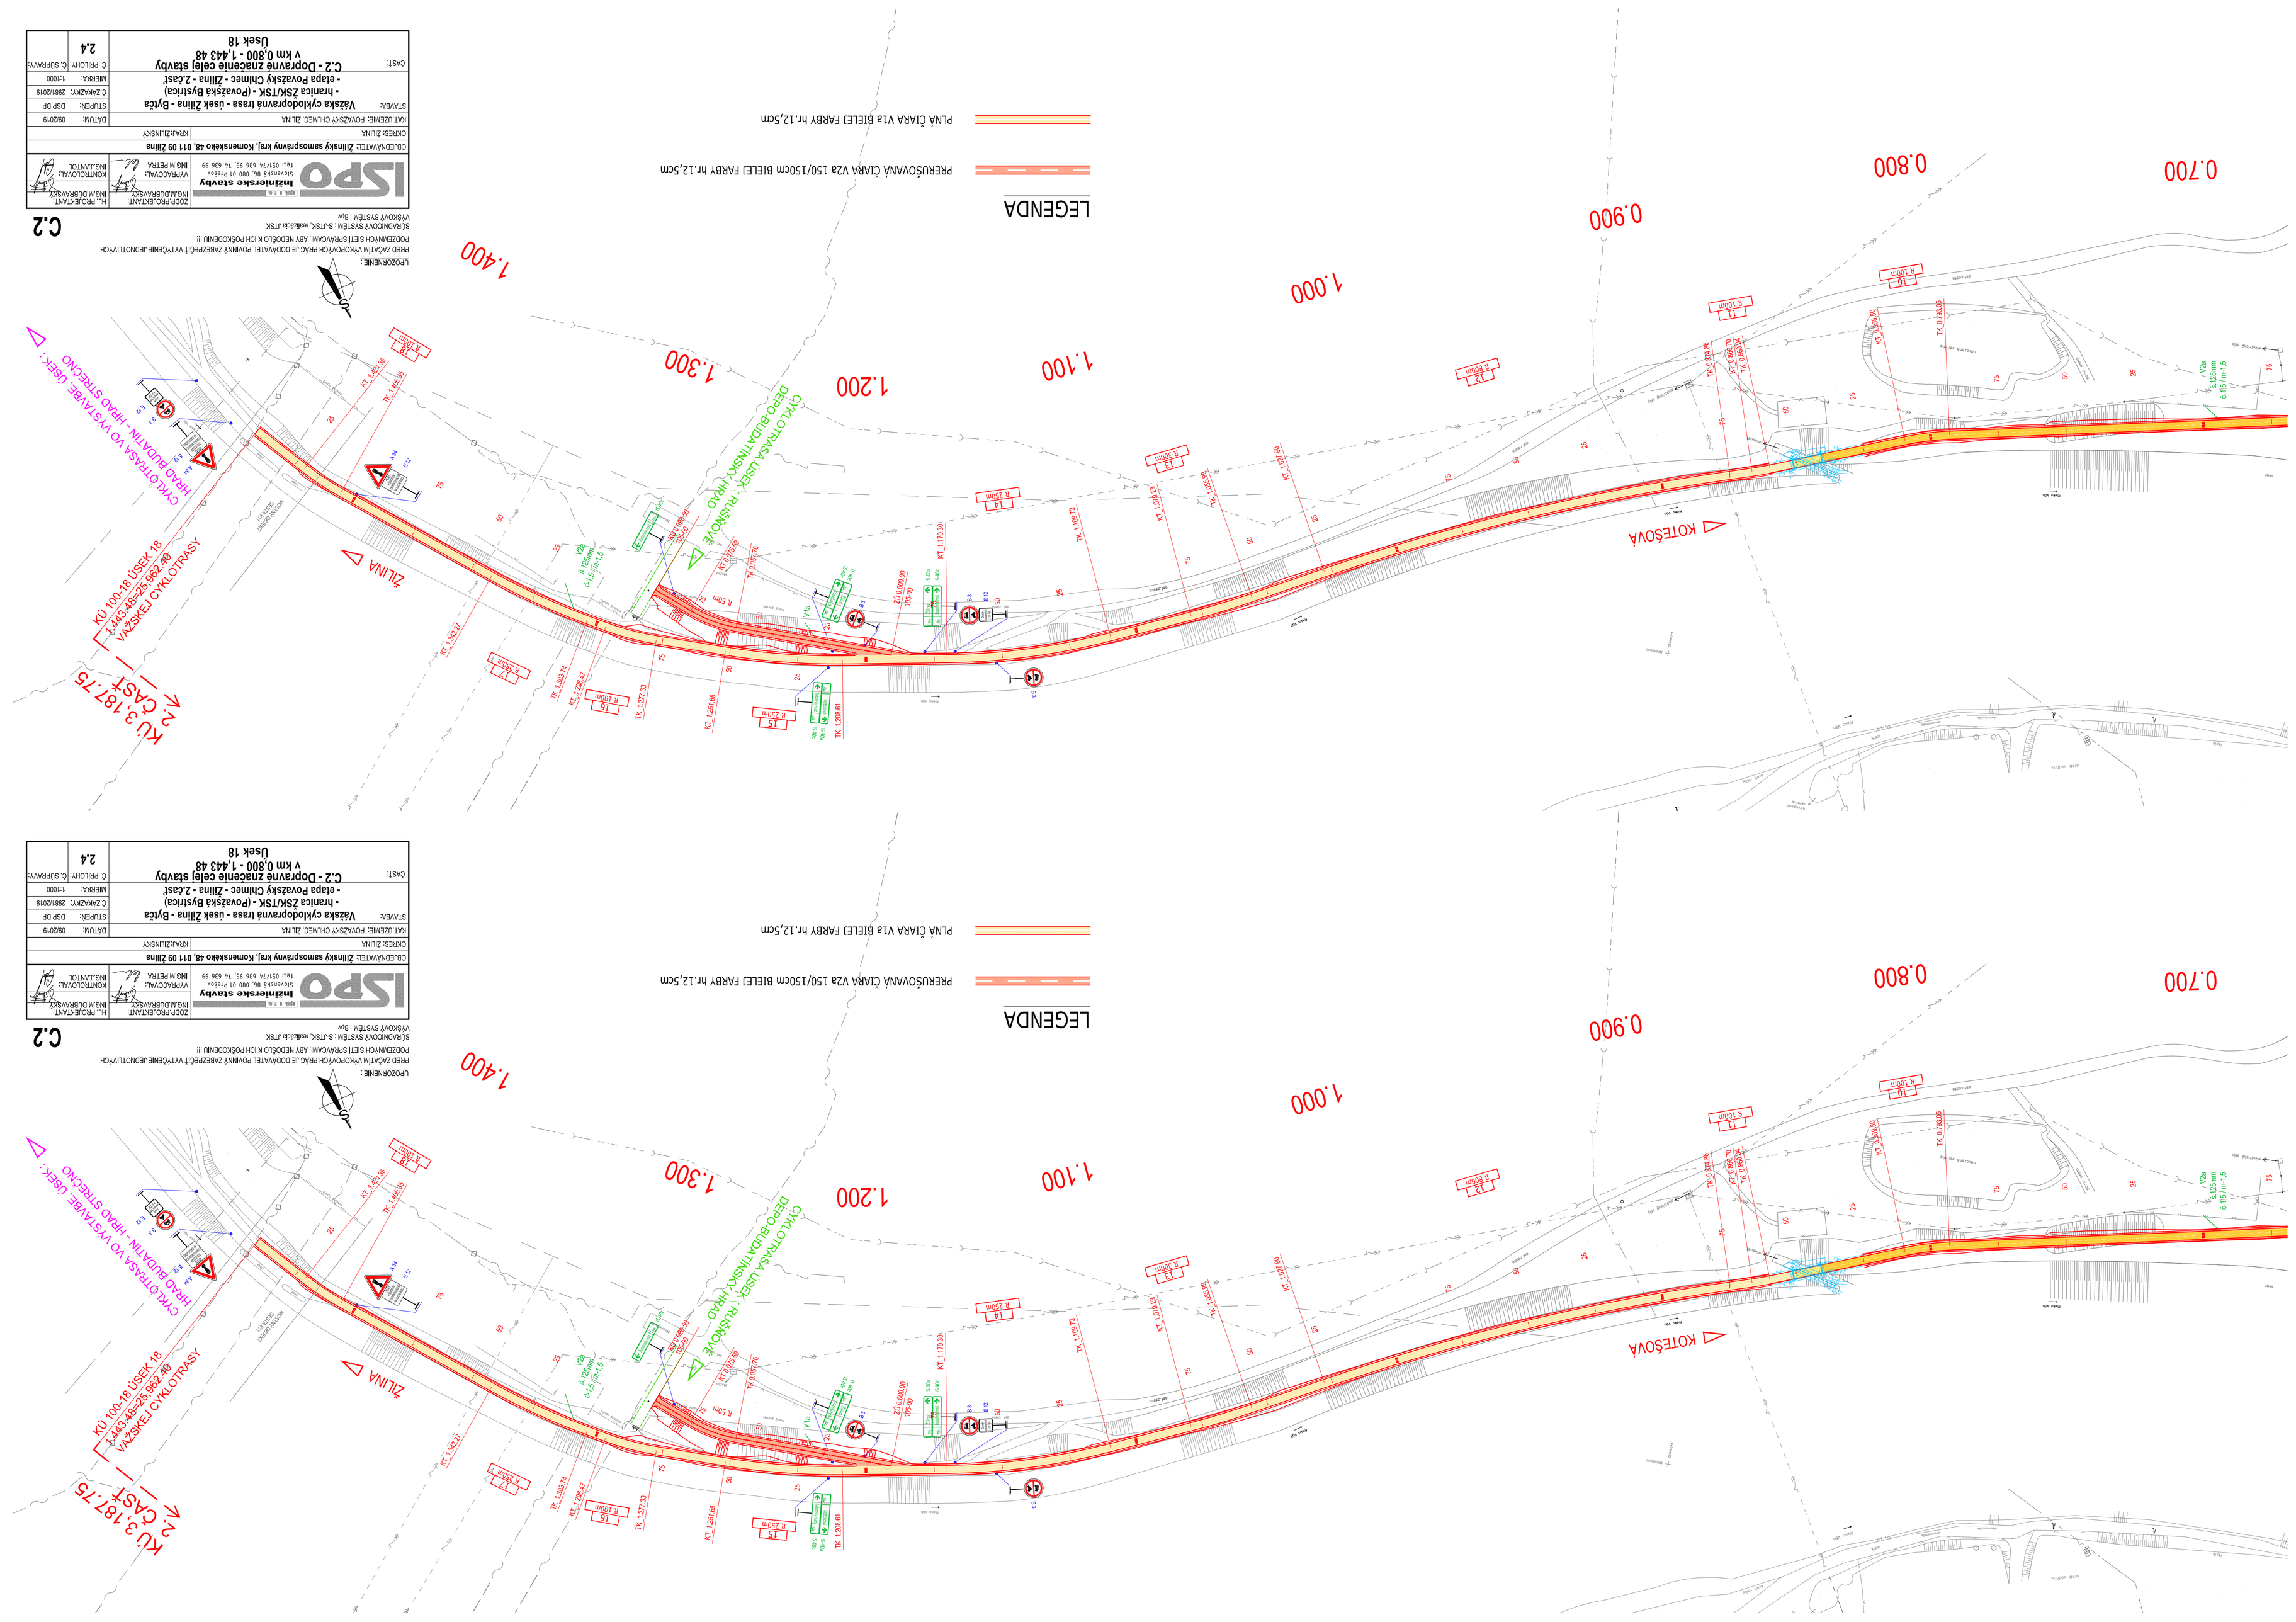
OKRES: ŽILINA	KRAJ: ŽILINSKÝ
KAT.ÚZEMIE: POVAŽSKÝ CHLMEC, ŽILINA	DÁTUM: 09/2019
STAVBA: **Vážska cyklodiaľnica trasa - úsek Žilina - Bytča - hranica ZSK/TSK - (Považská Bystrica) - etapa Považský Chlmec - Žilina - 2.časť**	STUPEŇ: DSP,DP
	MIERKA: 1:1000
ČASŤ: **C.2 - Dopravné značenie celej stavby v km 0,800 - 1,443 48 Úsek 18**	Č.ZÁKAZKY: 2981/2019
	Č. PBL/OHV: **2.4** Č. SÚPRAVY: