DRUH POVRCHU OZEMÍA	
KATASTRÁLNE ÚZEMIE	
OKRES	
KRAJ	
BYTČA, ŽILINA	
ŽILINSKÝ	
POTOK	
ŽILINA	
POČNÁ CESTA	
ŽILINA	
SMEROVÉ POMERY	
POROVNÁVACIA ROVINA	
STANIČENIE v km	
KÓTY NIVELETY	
KÓTY TERÉNU	
SKLONOVÉ POMERY	

KÚ 100-18 ÚSEK 18
1:443,48=25:962,40
VÁZSKEJ CYKLOTRASY

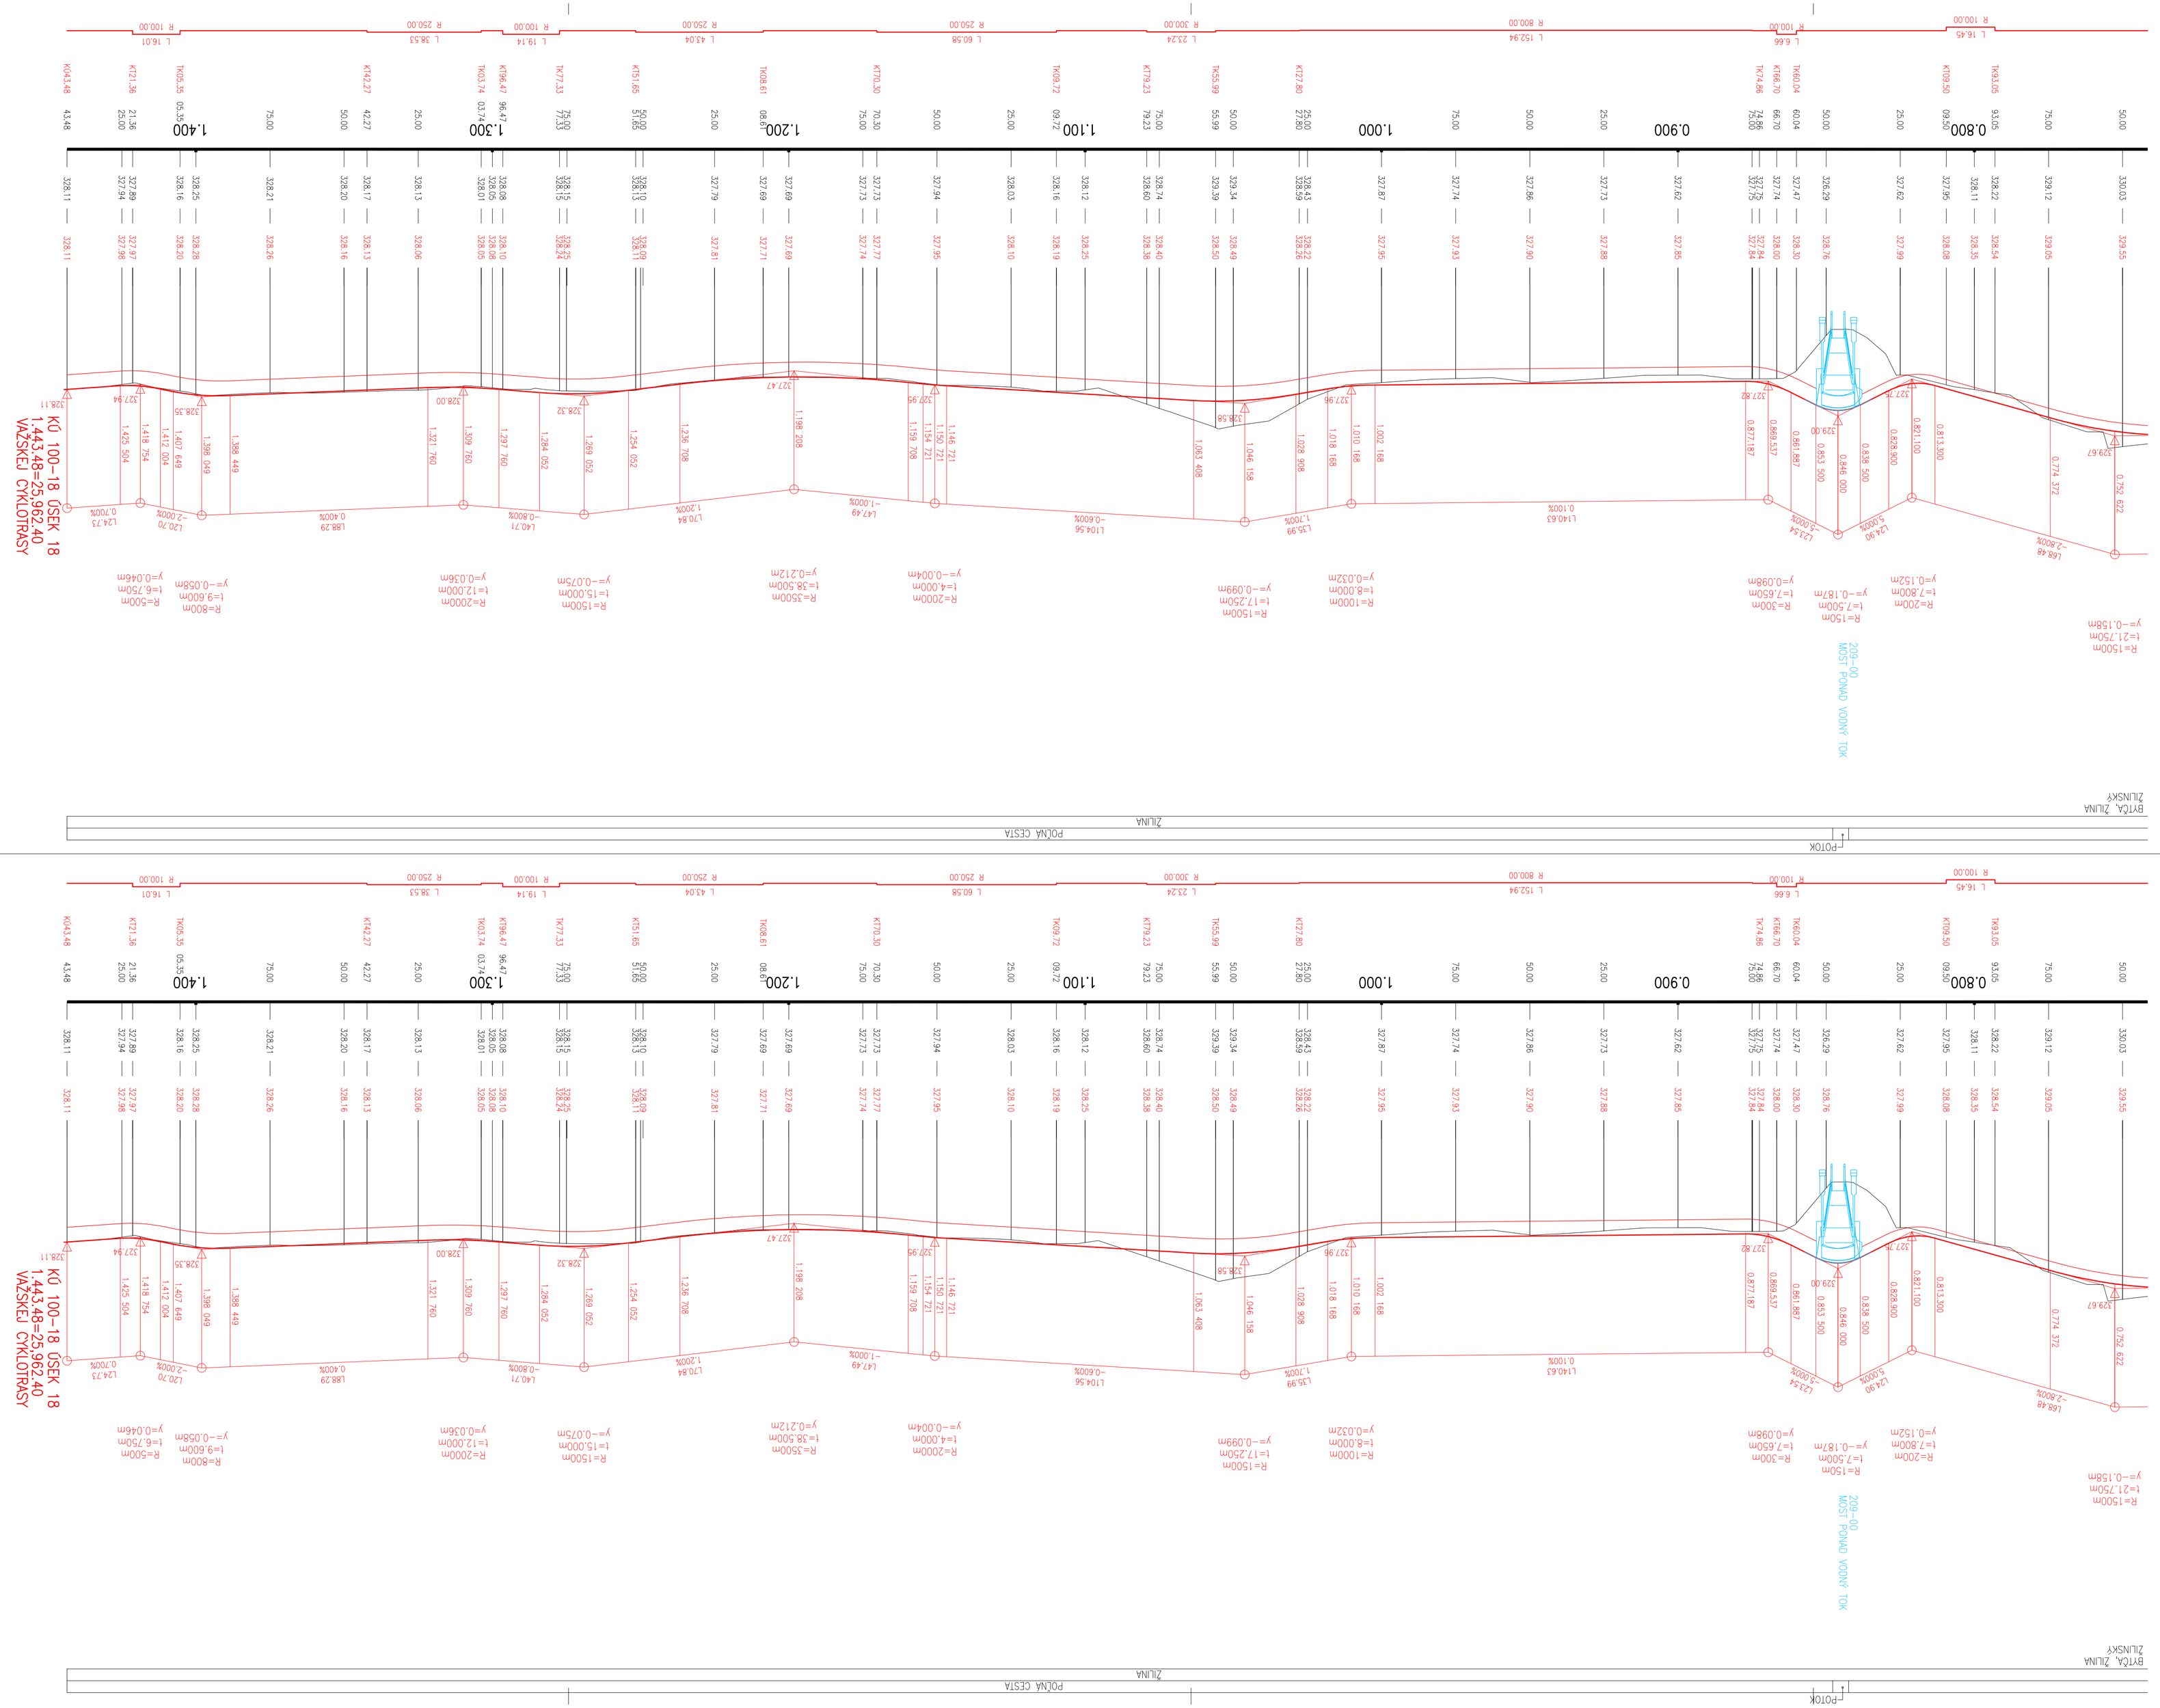
0.800
0.900
1.000
1.100
1.200
1.300
1.400
R=150,00m
t=21,75m
y=-0,15m
R=200m
t=7,80m
y=0,15m
R=150m
t=7,50m
y=-0,18m
R=300m
t=7,65m
y=0,09m
R=1000m
t=8,00m
y=0,03m
R=2000m
t=17,50m
y=-0,09m
R=2000m
t=4,00m
y=-0,04m
R=3500m
t=38,50m
y=0,21m
R=1500m
t=15,00m
y=-0,07m
R=2000m
t=12,00m
y=0,03m
R=80m
t=9,60m
y=-0,05m
R=500m
t=6,75m
y=0,04m
229,67
229,05
228,54
228,22
228,35
228,08
227,95
227,82
227,99
227,79
227,62
227,85
227,88
227,73
227,90
227,86
227,74
227,93
227,81
227,71
227,69
227,69
227,73
227,77
227,74
227,77
227,69
227,71
227,81
227,79
228,03
228,10
228,16
228,19
228,12
228,25
228,38
228,40
228,60
228,74
228,39
228,49
228,50
228,44
228,59
228,45
228,26
228,32
227,87
227,96
227,74
227,93
227,90
227,86
227,73
227,88
227,85
227,62
227,82
227,74
227,47
227,64
227,75
227,84
228,00
228,30
228,76
228,29
228,11
228,22
228,54