



POHLAD BOČNÝ
1:200

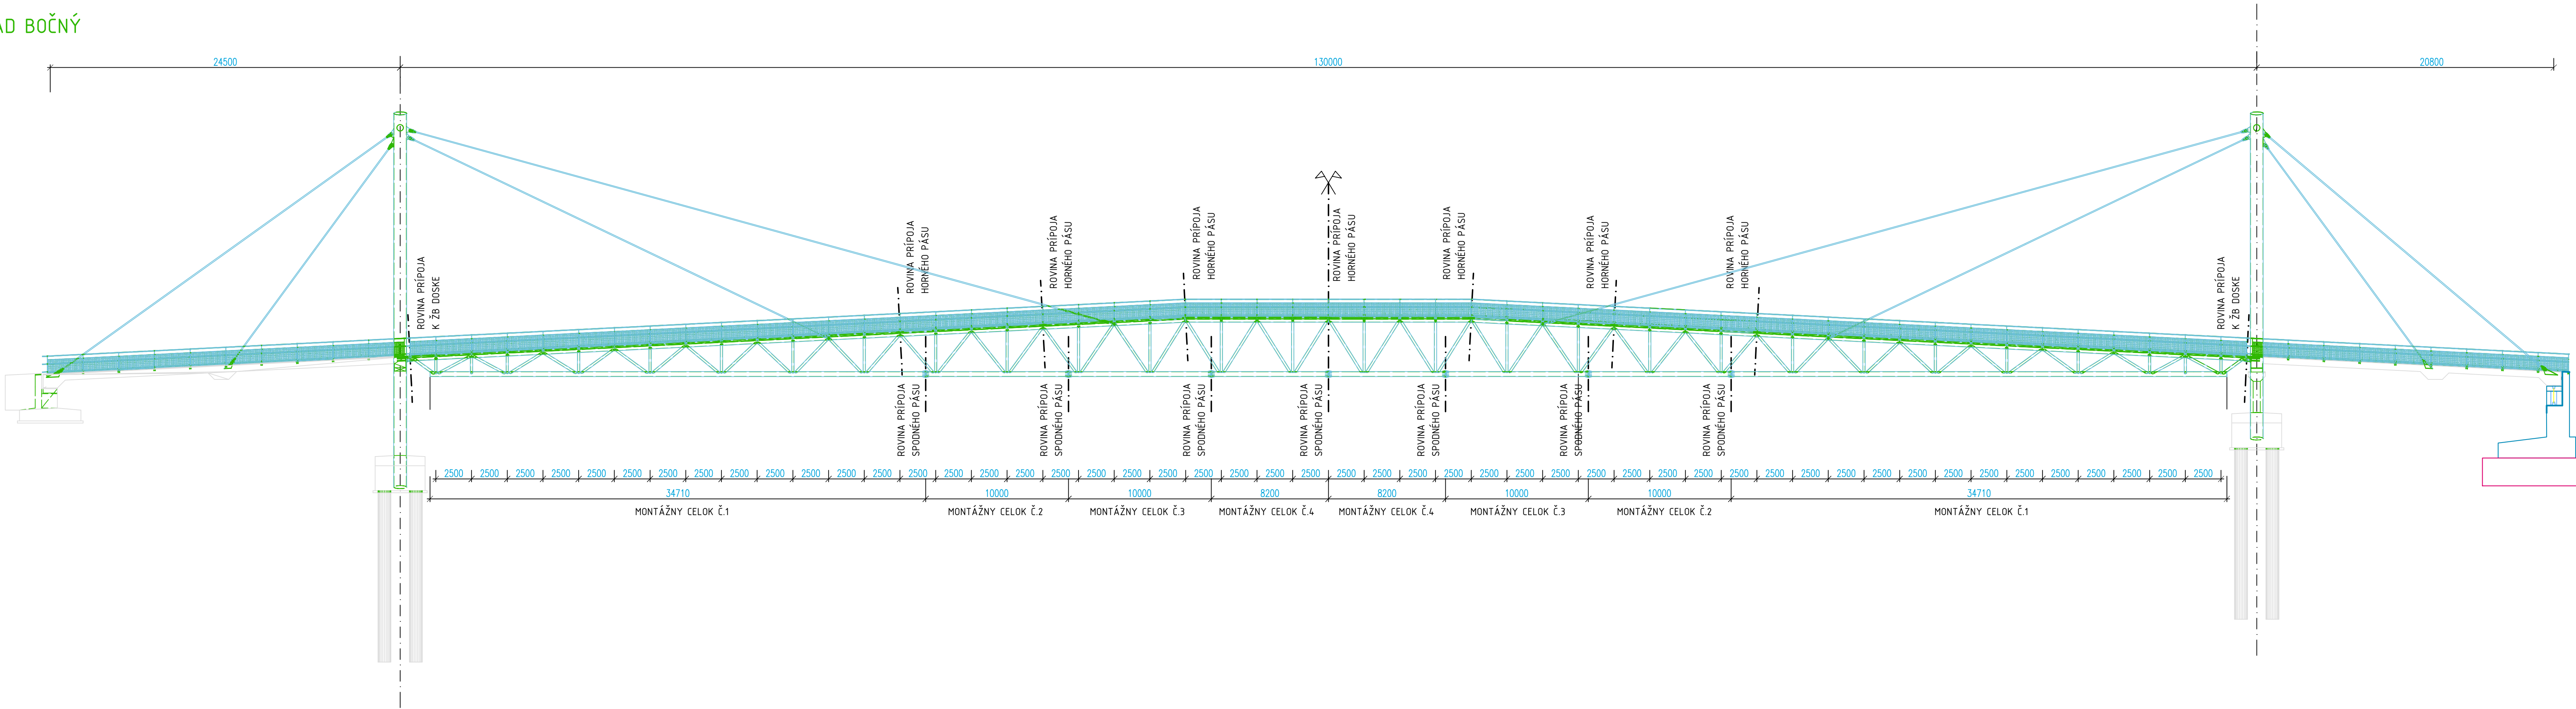

POHLAD HORNÝ
1:200

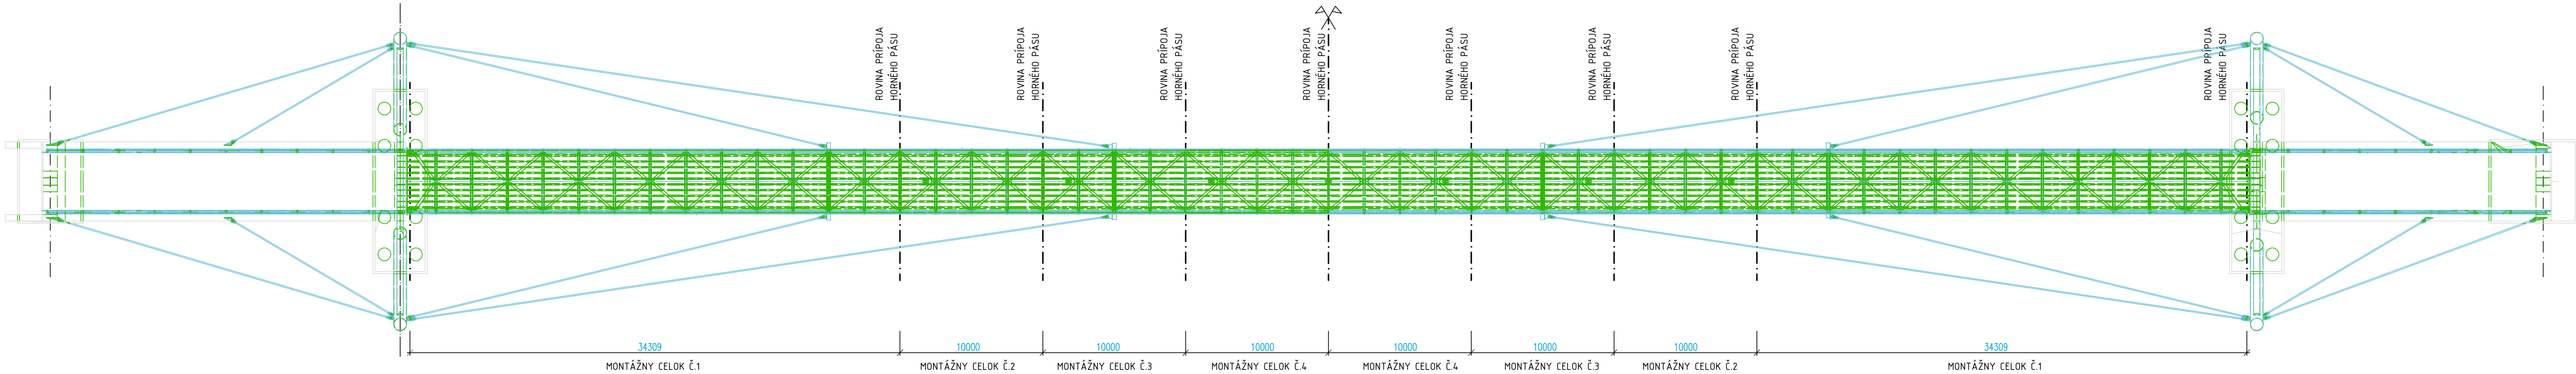

ISPO Inžinierske stavby Slovenská 86, 080 01 Prešov Tel.: 951774 636 95, 74 636 99		ZODP. PROJEKTANT: ING. JANTOL VYPRACOVAL: ING. ŠTIVAN KONTROLOVAL: ING. J. KURUC	HL. PROJEKTANT: ING. M. DUBRAVSKÝ Č. ZÁKAZKY: 2861/2019 MIERKA: 1:200 Č. PRÍLOHY: 15.1
OBJEDNÁVATEL: Žilinský samosprávny kraj, Komenského 48, 011 09 Žilina		DÁTUM: 12/2020	
OKRES: ŽILINA		KRAJ: ŽILINSKÝ	
KAT. ÚZEMIE: POVAŽSKÝ CHLMEC, ŽILINA		STUPEŇ: DRS	
STAVBA: Vážska cyklopedpravná trasa - úsek Žilina - Bytča - hranica ŽSK/TSK - (Považská Bystrica) - etapa Považský Chlmec - Žilina - 2. časť		Č. PRÍLOHY: 15.1	
OBJEKT: 205-00 Most nad riekou Váh v úseku 18		Č. SUPRÁVY:	
PRÍLOHA: PREHLADNÝ VÝKRES NK 2. POLE			