PÔDORYS PRIEHRADOVÉHO NOSNÍKA DILATAČNÉHO CELKU 4
M 1:50

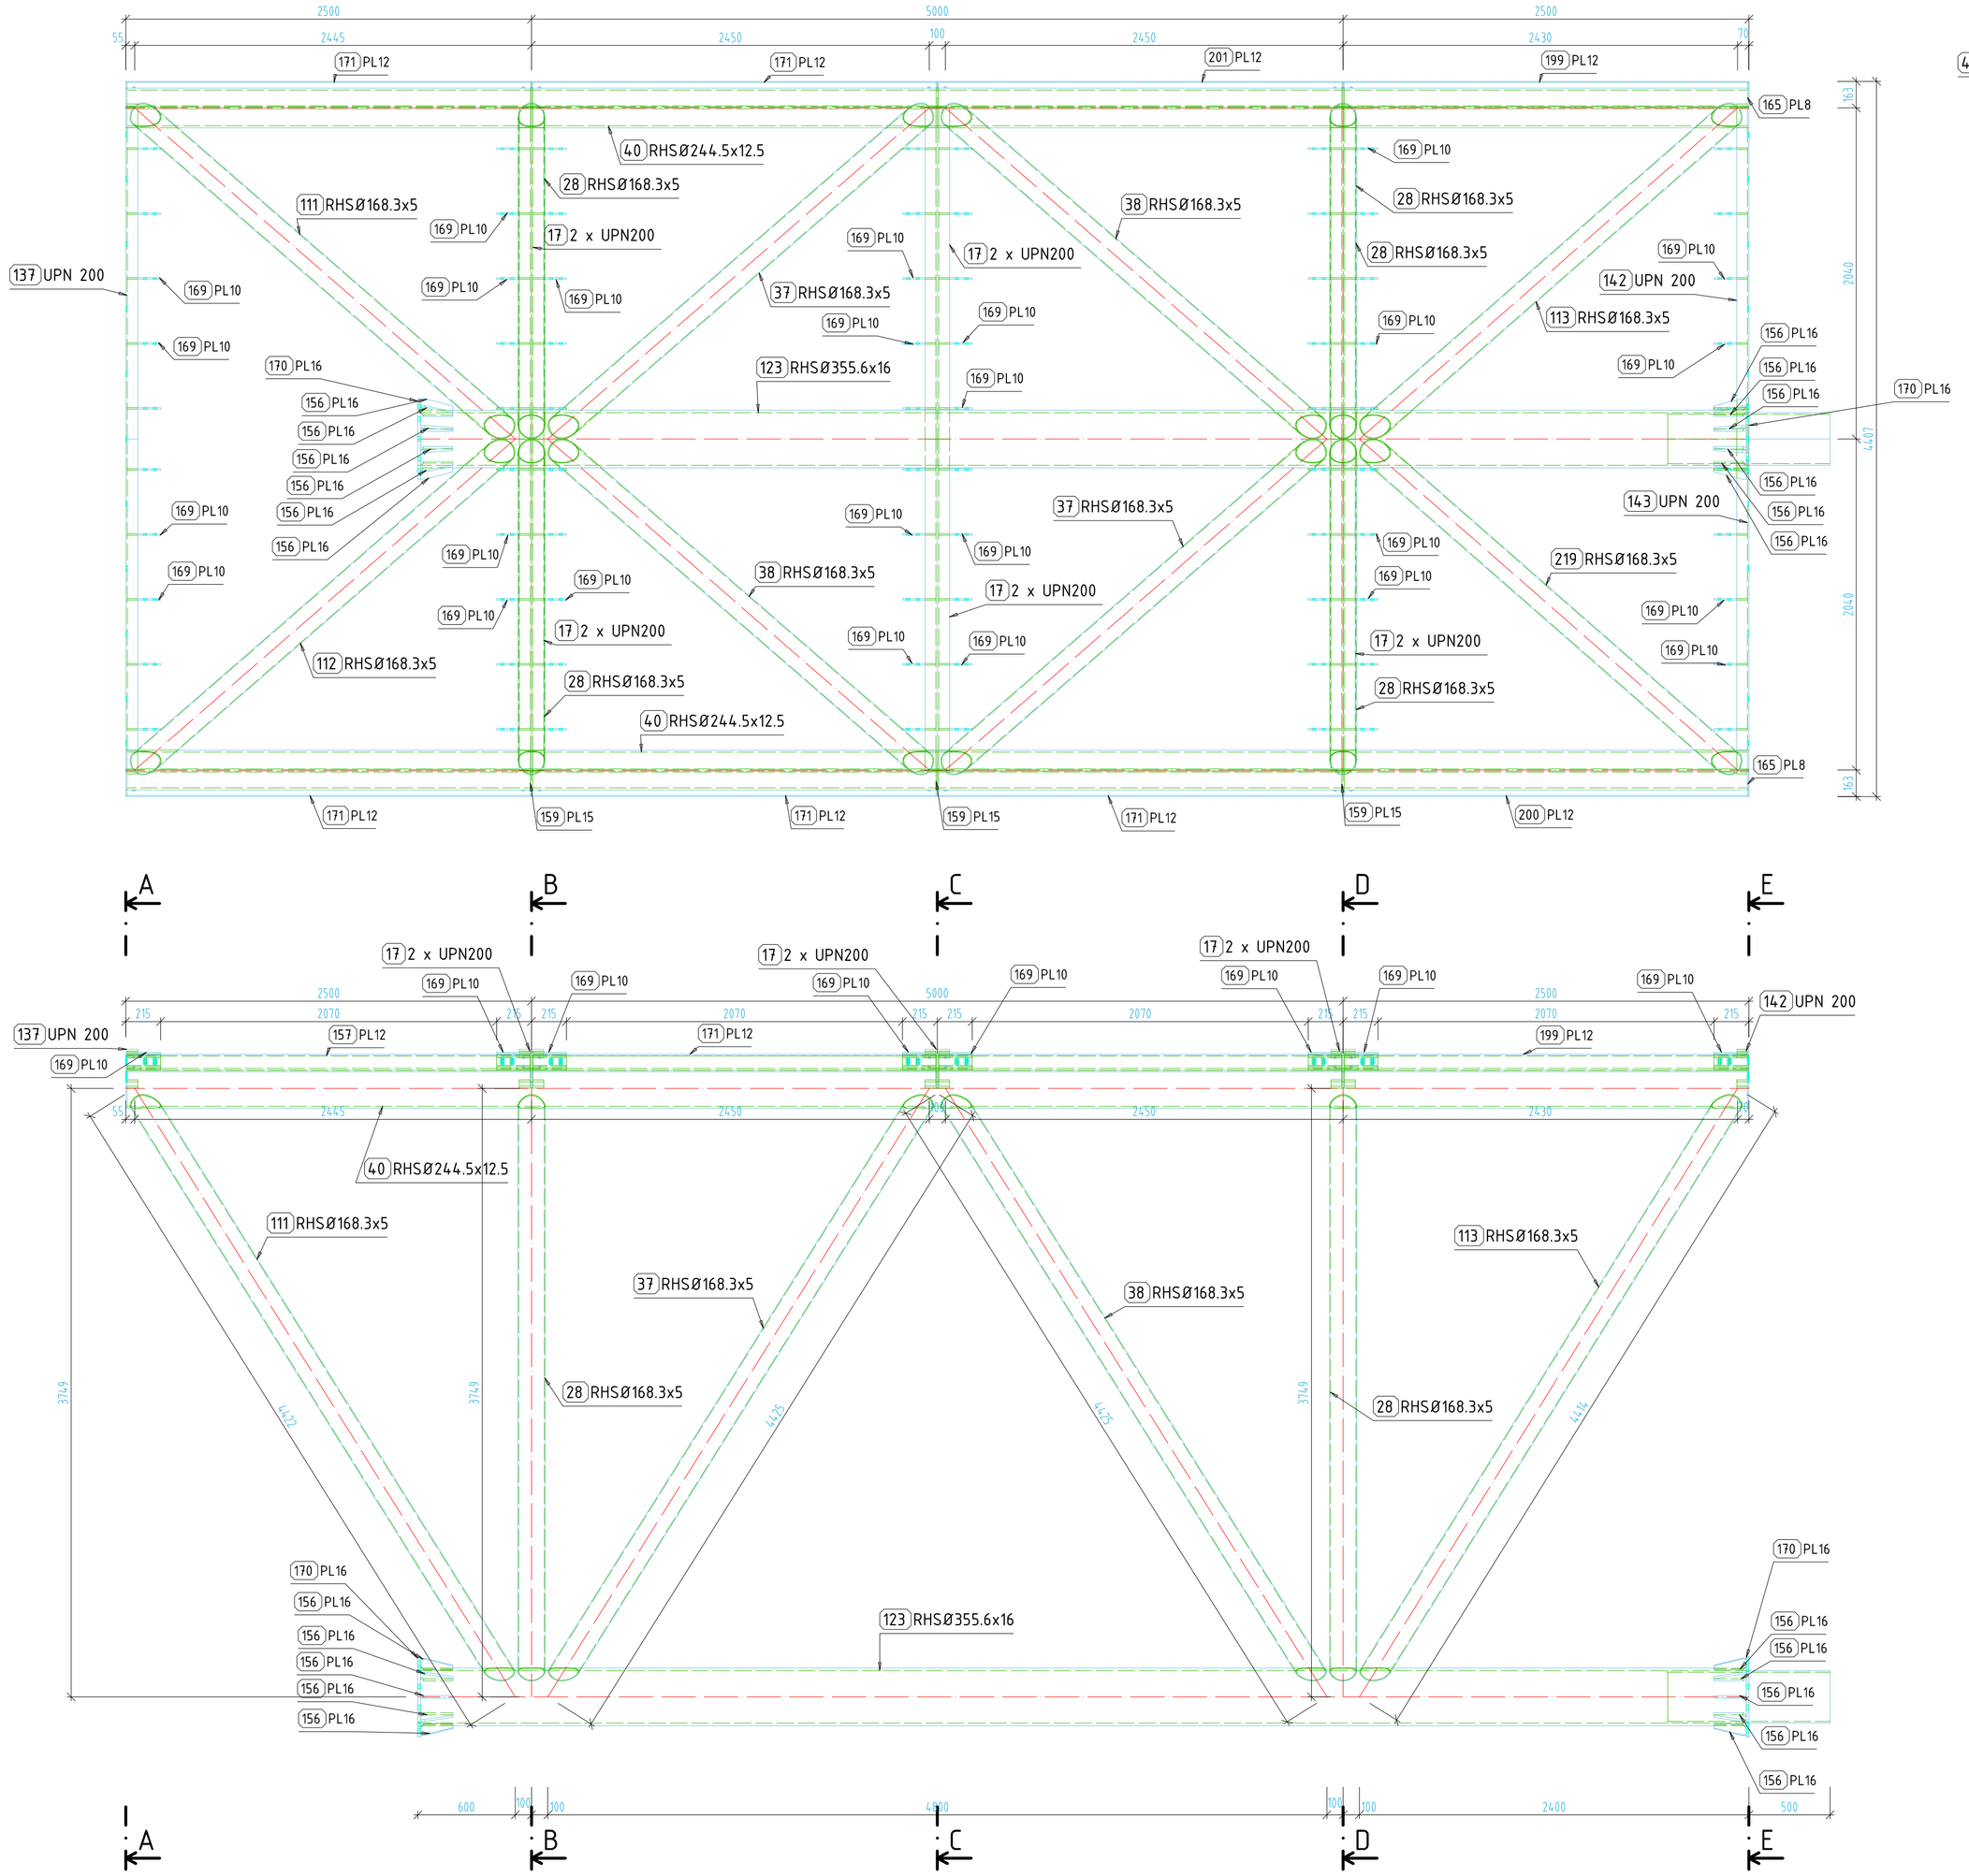

REZ A-A
M 1:25

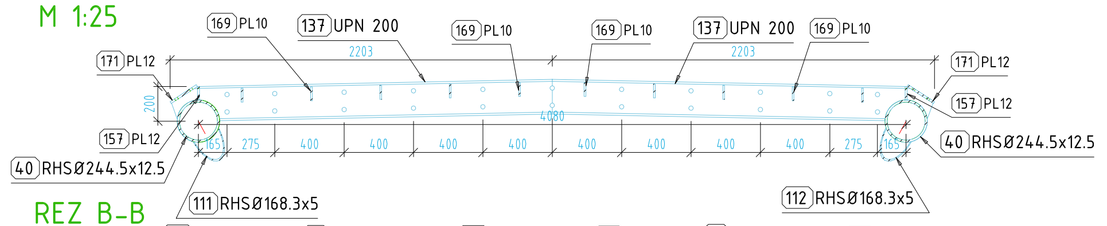

REZ B-B
M 1:25

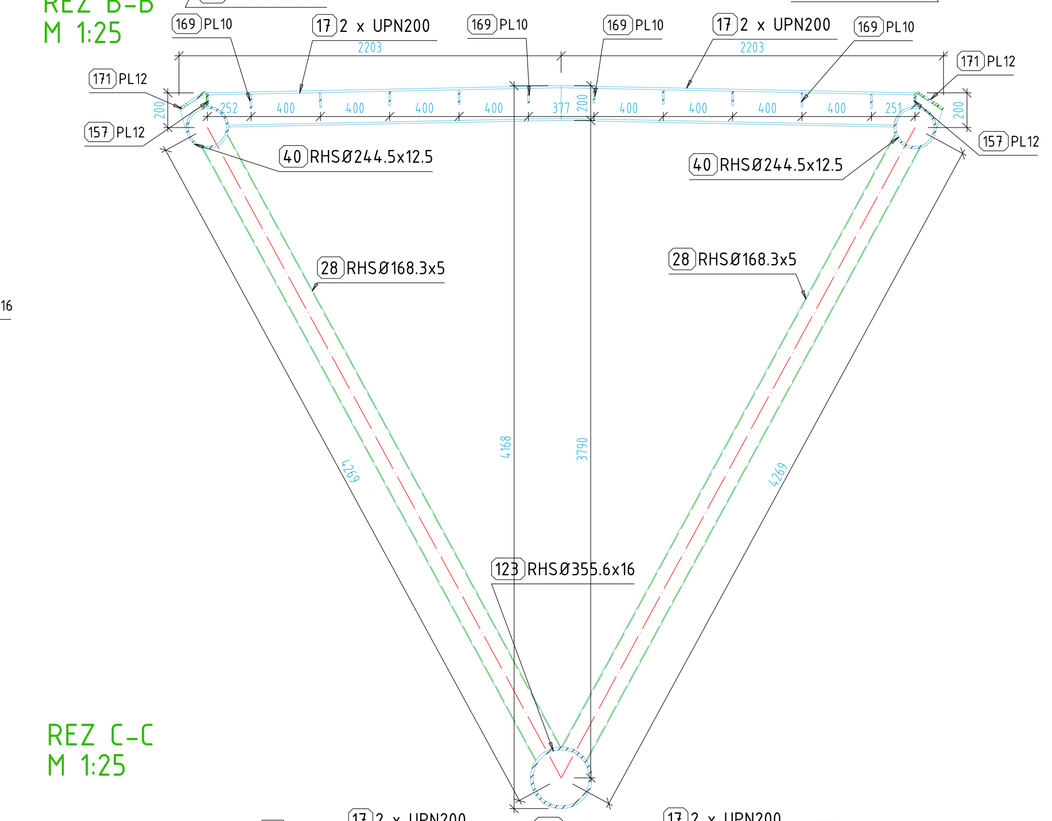

REZ C-C
M 1:25

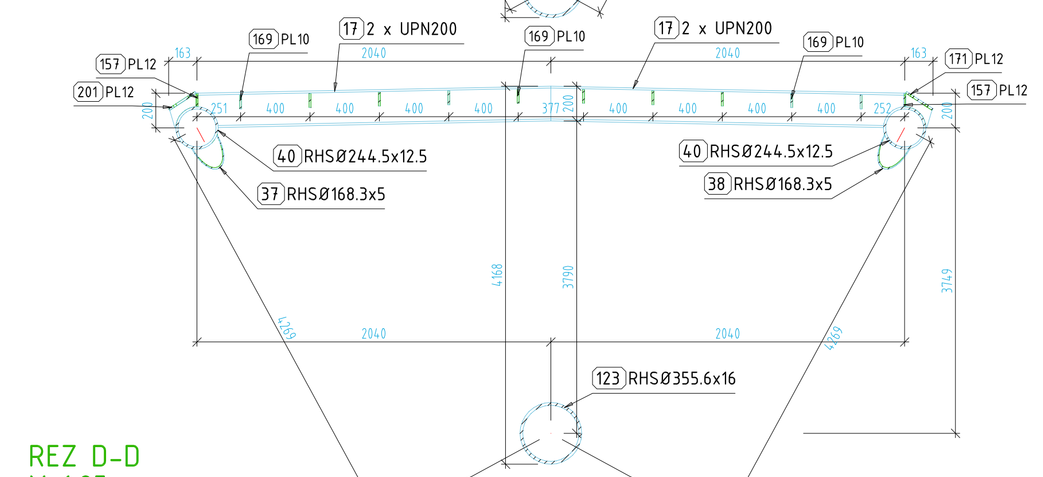

REZ D-D
M 1:25

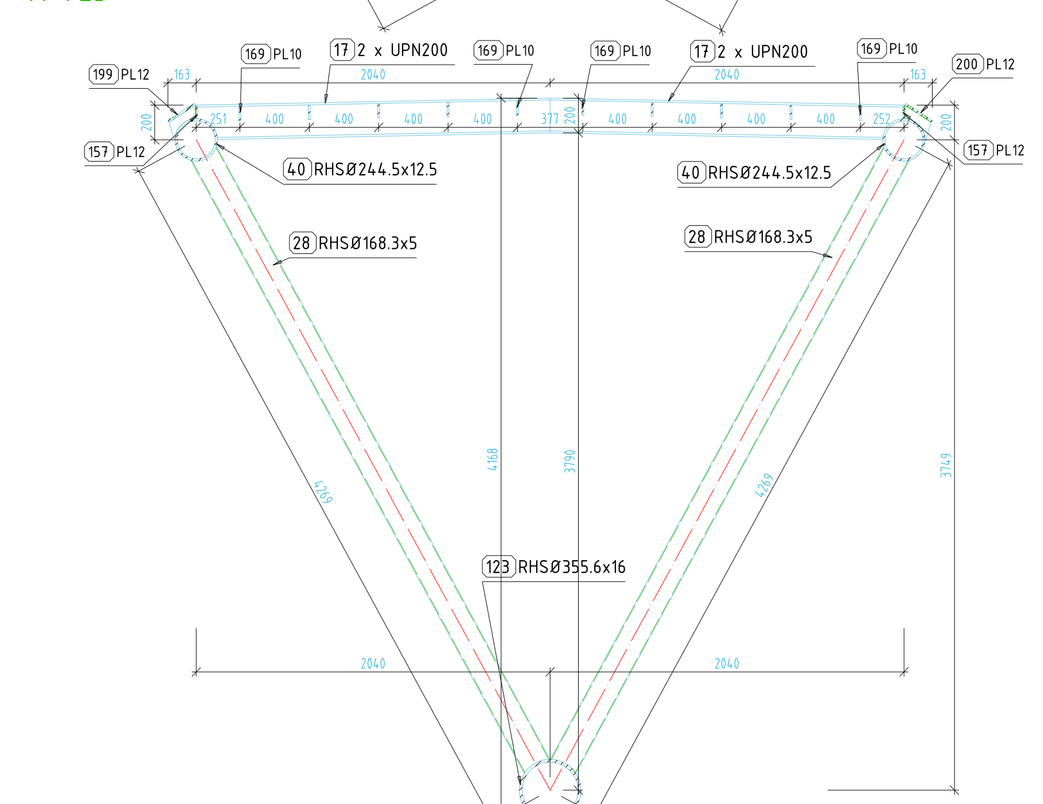

REZ E-E
M 1:25

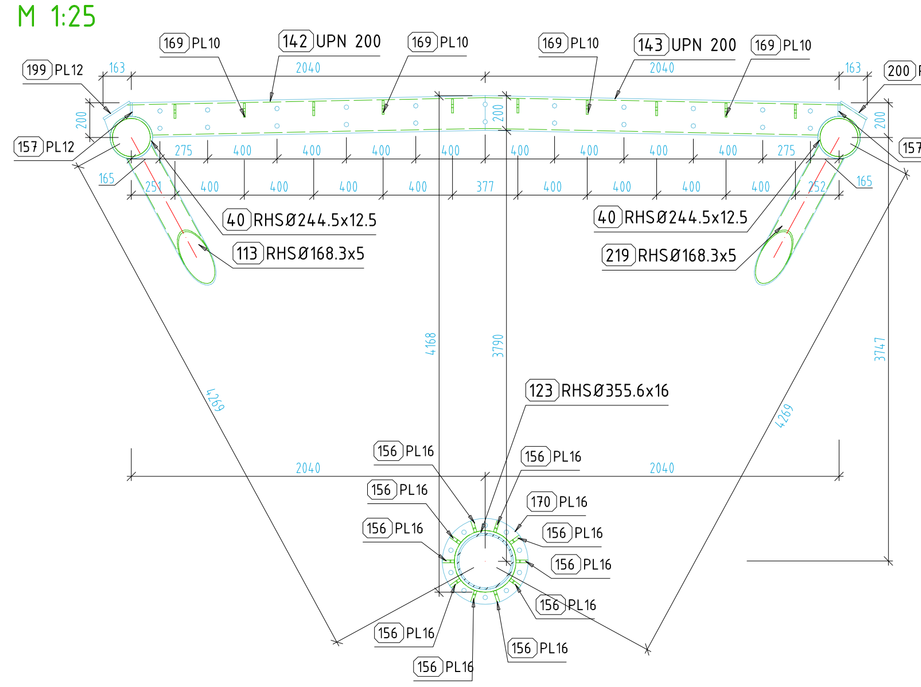

POL.	Množstvo	Popis prvku	Dĺžka	Trieda	Váha prvku	Váha spolu
B4	1	RHSØ355.6x16				
123	1	RHSØ355.6x16	8168	S355JR	1094.52	1094.52
40	2	RHSØ244.5x12.5	9983	S355JR	713.97	1427.94
137	1	UPN 200	4391	S355JR	111.09	111.09
17	6	2 x UPN200	2042	S355JR	103.35	620.08
38	2	RHSØ168.3x5	4629	S355JR	93.21	186.42
37	2	RHSØ168.3x5	4629	S355JR	93.21	186.42
111	1	RHSØ168.3x5	4627	S355JR	93.16	93.16
112	1	RHSØ168.3x5	4627	S355JR	93.16	93.16
113	1	RHSØ168.3x5	4619	S355JR	93.02	93.02
219	1	RHSØ168.3x5	4619	S355JR	93.02	93.02
28	4	RHSØ168.3x5	4024	S355JR	81.03	324.13
142	1	UPN 200	2197	S355JR	55.59	55.59
143	1	UPN 200	2197	S355JR	55.59	55.59
171	5	PL 12x179.99x2500	2500	S355JR	42.39	211.93
199	1	PL 12x179.99x2500	2500	S355JR	42.39	42.39
200	1	PL 12x179.99x2500	2500	S355JR	42.39	42.39
201	1	PL 12x179.99x2500	2500	S355JR	42.39	42.39
152	2	PL 10x492.6x1000	1000	S355JR	38.68	77.36
170	2	PL 16x495.6x495.6	496	S355JR	24.19	48.38
157	8	PL 12x75.67x2500	2500	S355JR	17.82	146.40
165	4	PL 10x244.5x244.5	245	S355JR	3.66	14.65
159	6	PL 15x94.1x227.34	227	S355JR	1.65	9.9
169	80	PL 10x80x206.5	207	S355JR	1.3	103.75
156	20	PL 16x70x200	200	S355JR	1.24	24.88
		SPOLU PRE JEDNU SYMETRICKÚ POLOVICU LÁVKY				5458.49
		SPOLU PRE CELÚ LÁVKU				10916.98

POZNÁMKA : POČTY JEDNOTLIVÝCH PRVKOV SÚ VO VÝKAZE VYKÁZANÉ PRE JEDNU SYMETRICKU POLOVICU LÁVKY.
KONEČNÁ VÁHA VO VÝKAZE PLATÍ PRE CELÝ OBJEKT LÁVKY.

ZMENA 1

D
205-00

ISPO spol. s r.o. Inžinierske stavby, Slovenská 86, 080 01 Prešov, tel.: 051/74 636 95, 74 636 99	ZODP.PROJEKTANT: ING.J.ANTOL	HL. PROJEKTANT: ING.M.DUBRAVSKÝ
	VYPRACOVAL: ING.S.IVAN	KONTROLOVAL: ING.J.KURUC
OBJEDNÁVATEĽ: Žilinský samosprávny kraj, Komenského 48, 011 09 Žilina		
OKRES: ŽILINA	KRAJ:ŽILINSKÝ	
KAT.ÚZEMIE: POVAŽSKÝ CHLMEC, ŽILINA		DÁTUM: 06/2021
STAVBA: Vážska cyklodopravná trasa - úsek Žilina - Bytča - hranica ŽSK/TSK - (Považská Bystrica) - etapa Považský Chlmec - Žilina - 2.časť		STUPEŇ: DRS
		Č.ZÁKAZKY: 2951/2019
		MIERKA: 1:50
OBJEKT: 205-00 Most ponad rieku Váh v úseku 18		Č. PRÍLOHY: 15,6 / Č. SÚPRAVY:
PRÍLOHA: Výkres tvaru nosnej konštrukcie - montážny celok 4		