PÔDORYS PODLAHOVÝCH PANELOV
M 1:75

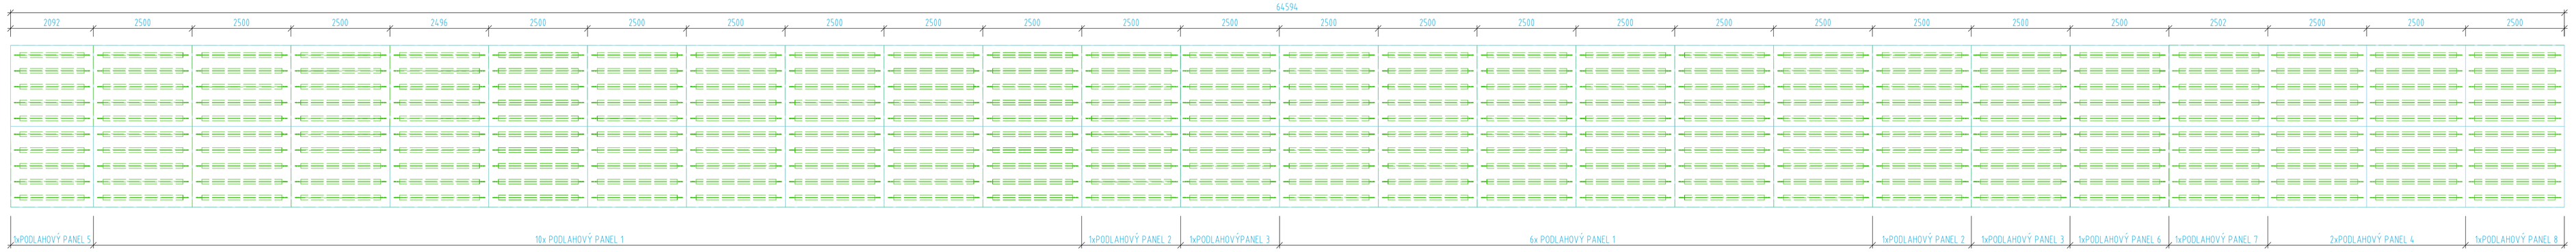

16xPODLAHOVÝPANEL 1
M 1:20

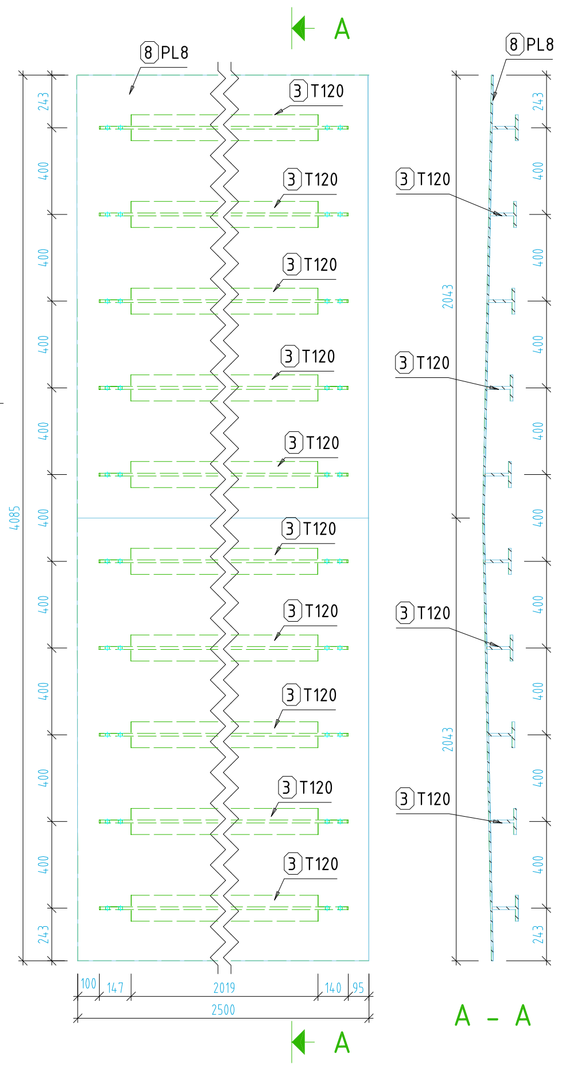

2xPODLAHOVÝPANEL 2
M 1:20

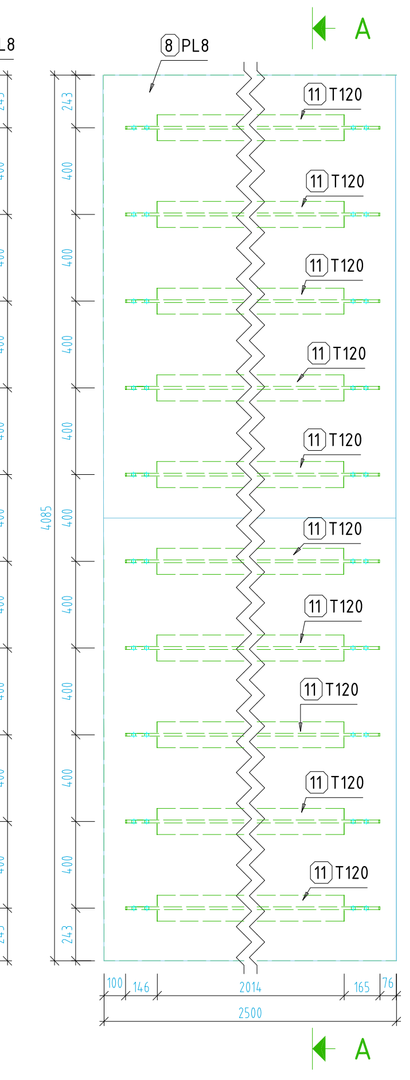

2xPODLAHOVÝPANEL 3
M 1:20

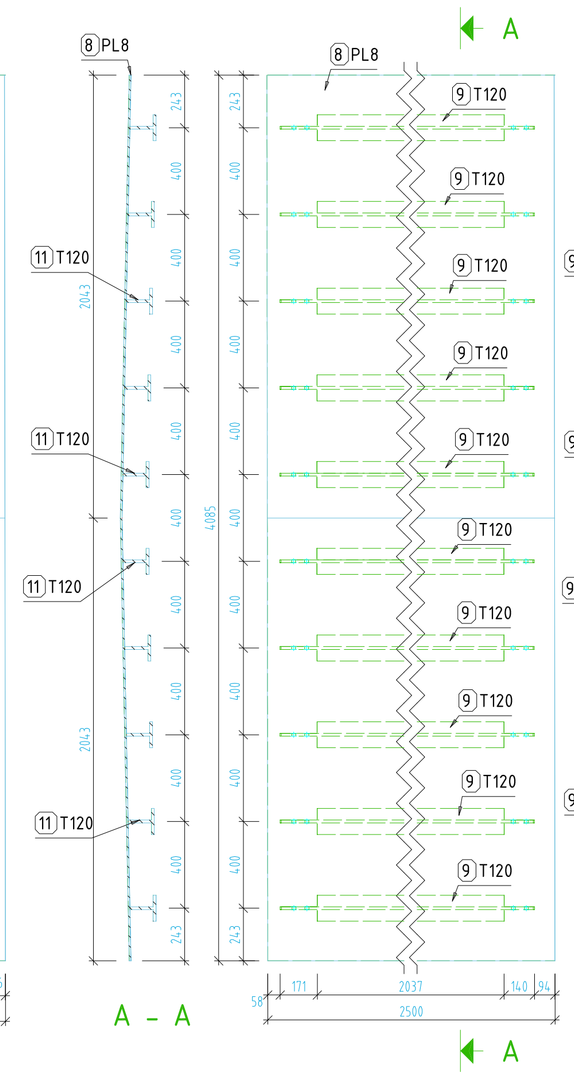

2xPODLAHOVÝPANEL 4
M 1:20

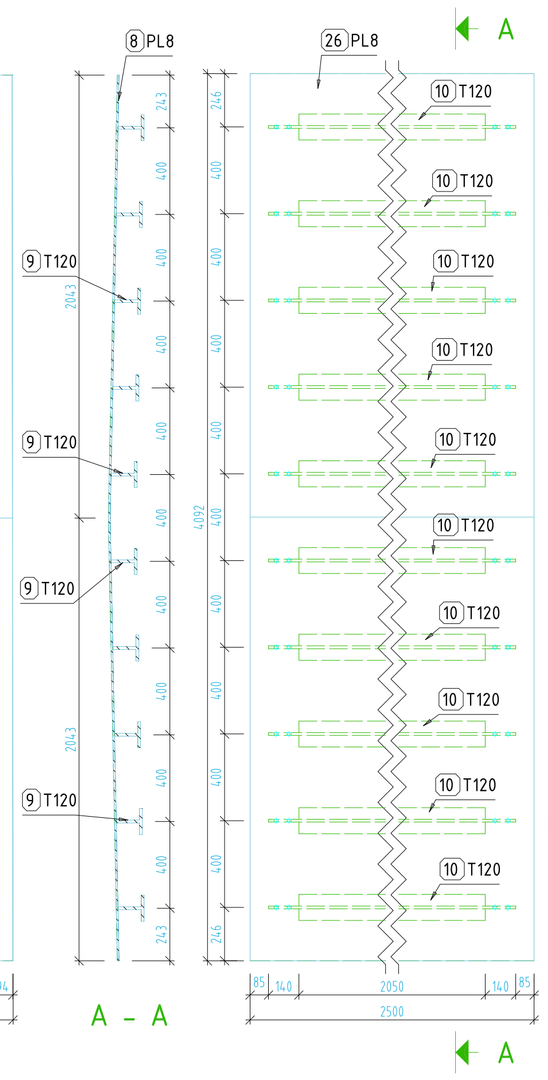

1xPODLAHOVÝPANEL 5
M 1:20

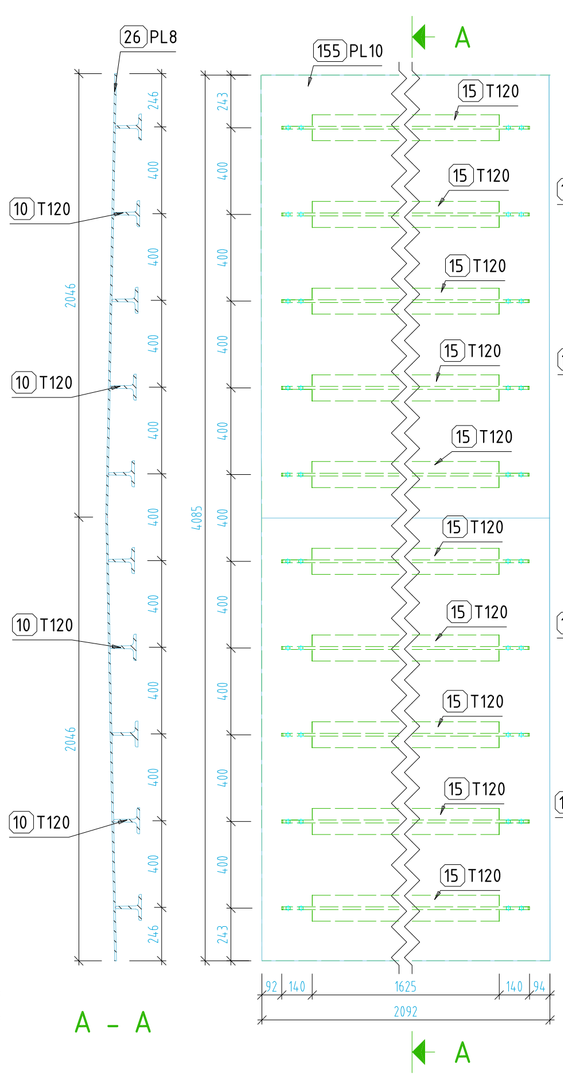

1xPODLAHOVÝPANEL 6
M 1:20

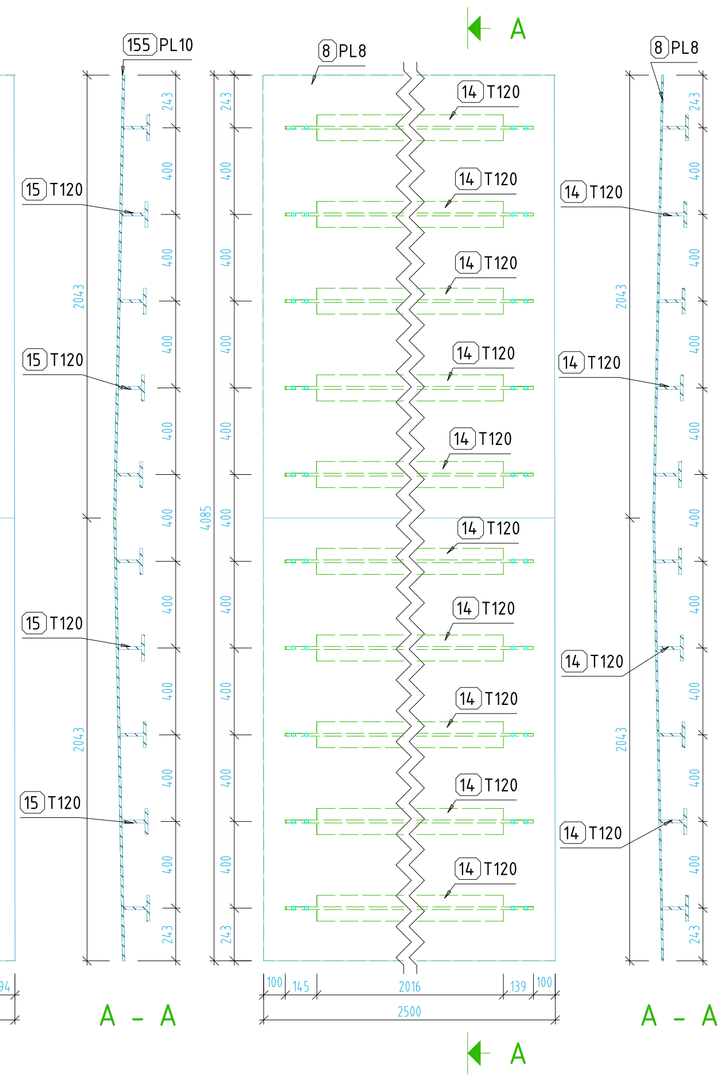

1xPODLAHOVÝPANEL 7
M 1:20

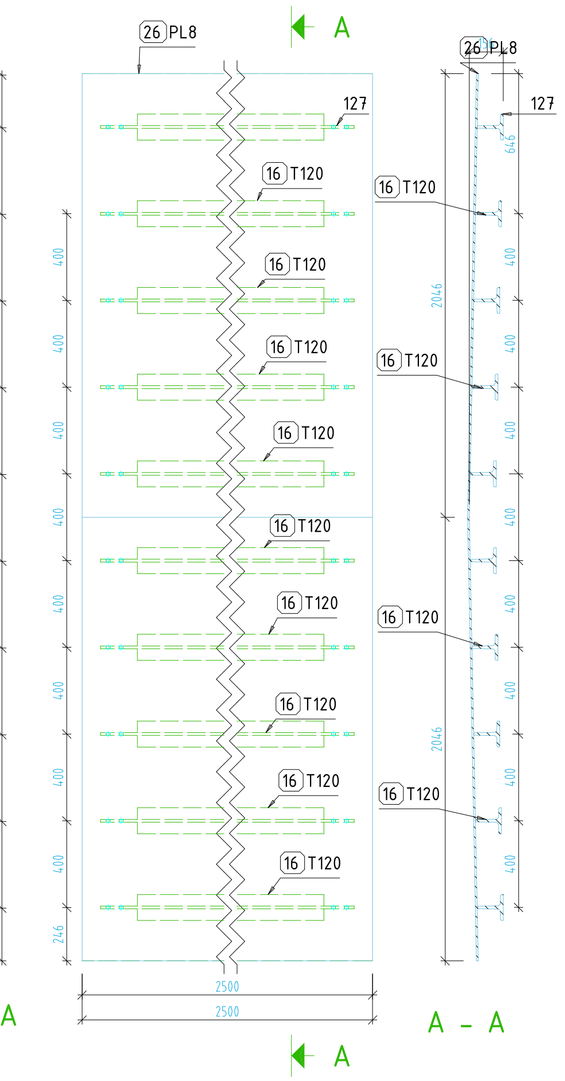

1xPODLAHOVÝPANEL 8
M 1:20

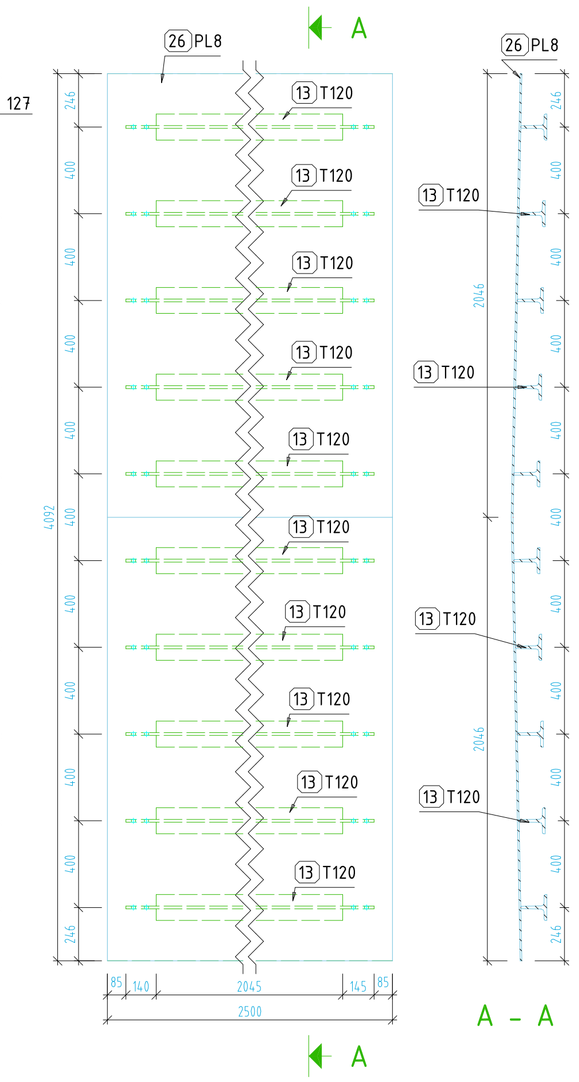

Pol.	Počet[ks]	Popis prvku	Dĺžka[mm]	Trieda	Váha prvku[kg]	Váha spolu
3	160	T120	2303	S355JR	53.4	8549.2
8	21	PL 8x4086.21x2503.12	2503	S355JR	642.33	13489.05
9	20	T120	2346	S355JR	54.4	1088.4
10	20	T120	2330	S355JR	54.1	1081.1
11	20	T120	2322	S355JR	53.9	1077.2
13	10	T120	2330	S355JR	54.1	540.6
14	10	T120	2303	S355JR	53.4	534.2
15	10	T120	1903	S355JR	44.1	441.4
16	9	T120	2330	S355JR	54.1	486.5
26	4	PL 8x4092.99x2500	2500	S355JR	642.6	2570.4
127	1	T120	2330	S355JR	54.1	54.1
155	1	PL 10x4086.25x2094.67	2095	S355JR	671.9	671.9
				SPOLU PRE JEDNU SYMETRICKÚ POLOVICU LÁVKY		32113.25
				SPOLU PRE CELÚ LÁVKU		64226.50

POZNÁMKA : POČTY JEDNOTLIVÝCH PRVKOV SÚ VO VÝKAZE VYKÁZANÉ PRE JEDNU SYMETRICKU POLOVICU LÁVKY.
KONEČNÁ VÁHA VO VÝKAZE PLATÍ PRE CELÝ OBJEKT LÁVKY.

ZMENA 1

D
205-00

ISPO spol. s r.o.
Inžinierske stavby
Slovenská 86, 080 01 Prešov
tel.: 051/74 636 95, 74 636 99

ZODP.PROJEKTANT: ING.J.ANTOL
VYPRACOVAL: ING.Š.IVAN
HL. PROJEKTANT: ING.M.DÚBRAVSKÝ
KONTROLOVAL: ING.J.KURUC

OBJEDNÁVATEĽ: Žilinský samosprávny kraj, Komenského 48, 011 09 Žilina
OKRES: ŽILINA — KRAJ:ŽILINSKÝ
KATÚZEMIE: POVAŽSKÝ CHLMEC, ŽILINA — DÁTUM: 06/2021
STAVBA: Vážska cyklodopravná trasa - úsek Žilina - Bytča - hranica ŽSK/TSK - (Považská Bystrica) - etapa Považský Chlmec - Žilina - 2.časť — STUPEŇ: DRS; Č.ZÁKAZKY: 2981/2019; MIERKA: 1:50
OBJEKT: 205-00 Most ponad rieku Váh v úseku 18 — Č. PRÍLOHY: 15.8 — Č. SÚPRAVY:
PRÍLOHA : PODLAHA