


AXONOMETRICKÝ POHĽAD
1:200

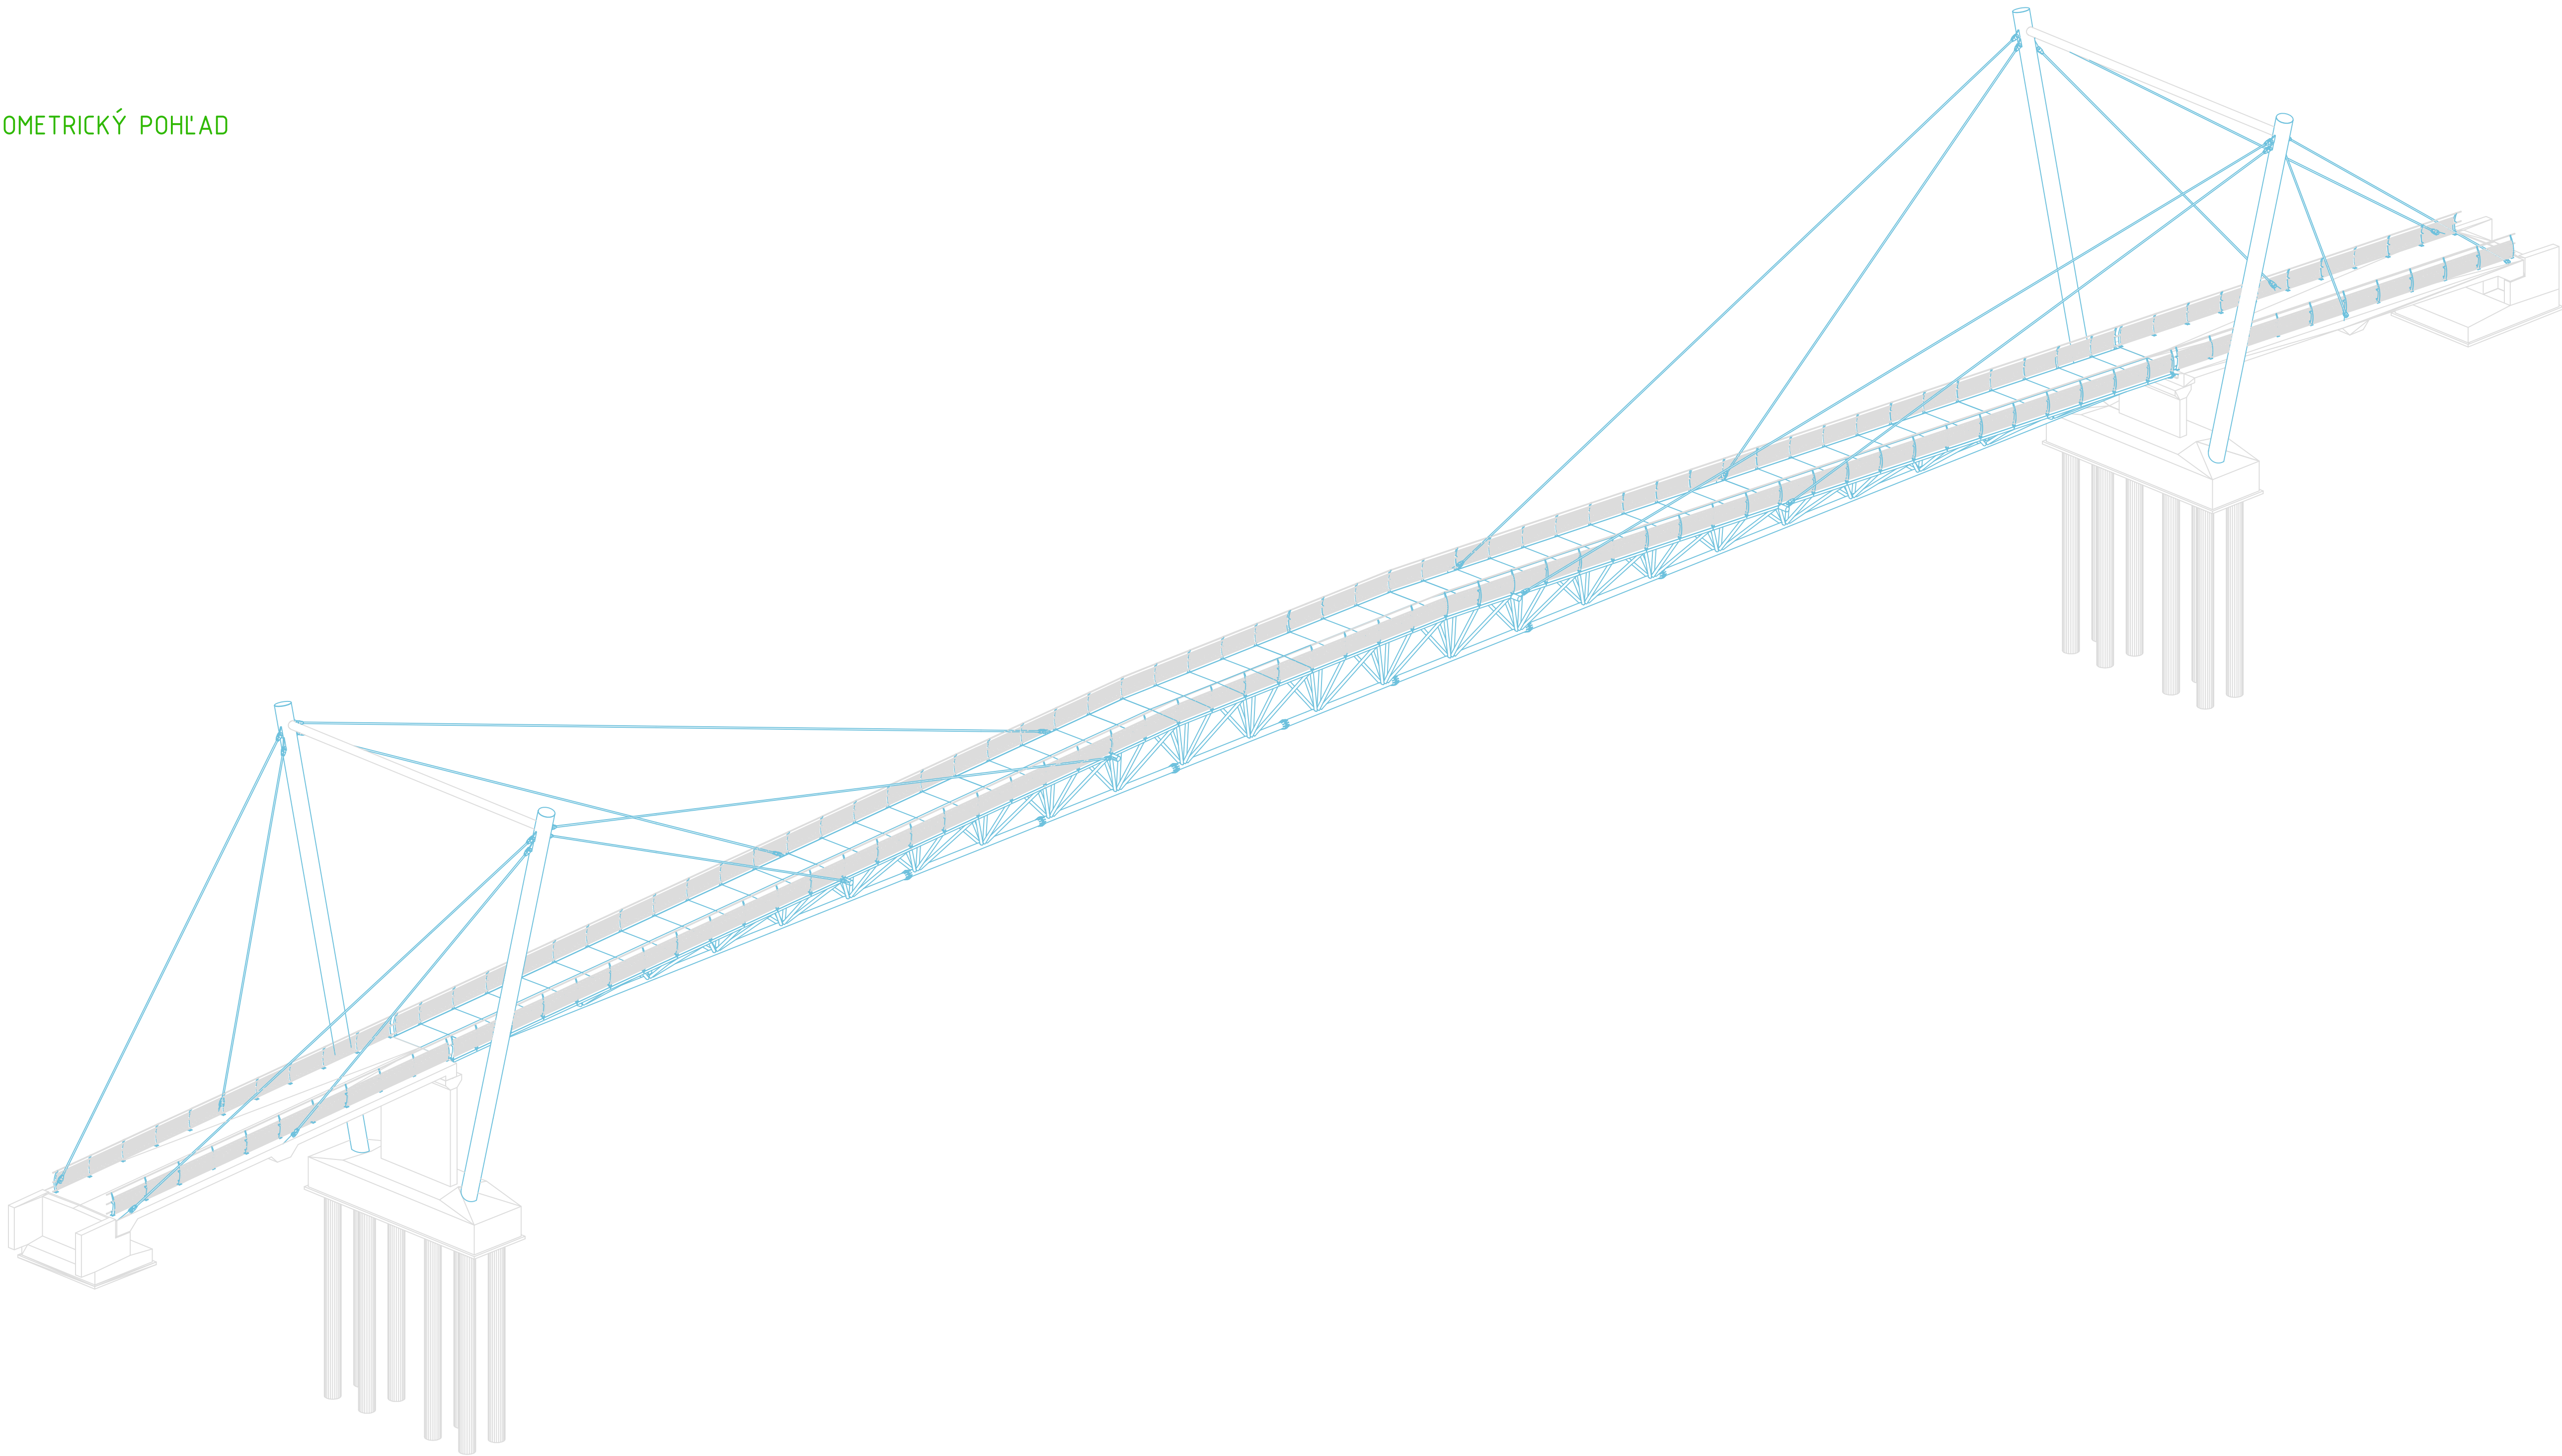

D
205-00

ISPO <small>inštitút pre stavbu</small> Inžinierske stavby <small>Slovenská 86, 080 01 Prešov Tel.: 051/74 636 95, 74 636 99</small>		ZODP. PROJEKTANT: ING. JANTOL VYPRACOVAL: ING. ŠTIVAN KONTROLOVAL: ING. J. KURUC	HL. PROJEKTANT: ING. M. DUBRAVSKÝ Č. ZÁKAZKY: 2861/2019 MIERKA: 1:200 Č. PRÍLOHY: 15-9
OBJEDNÁVATEL: Žilinský samosprávny kraj, Komenského 48, 011 09 Žilina		KRAJ ŽILINSKÝ	
OKRES: ŽILINA		KRAJ ŽILINSKÝ	
KAT. ÚZEMIE: POVAŽSKÝ CHLMEC, ŽILINA		DÁTUM: 12/2020	
STAVBA: Vážska cykloprávná trasa - úsek Žilina - Bytča - hranica ŽSK/TSK - (Považská Bystrica) - etapa Považský Chlmec - Žilina - 2. časť		STUPEŇ: DRS Č. ZÁKAZKY: 2861/2019 MIERKA: 1:200 Č. PRÍLOHY: 15-9	
OBJEKT: 205-00 Most nad riekou Váh v úseku 18		Č. SUPRAVY:	
PRÍLOHA: AXONOMETRICKÝ POHĽAD			