POHĽAD NA MOST
M 1:200

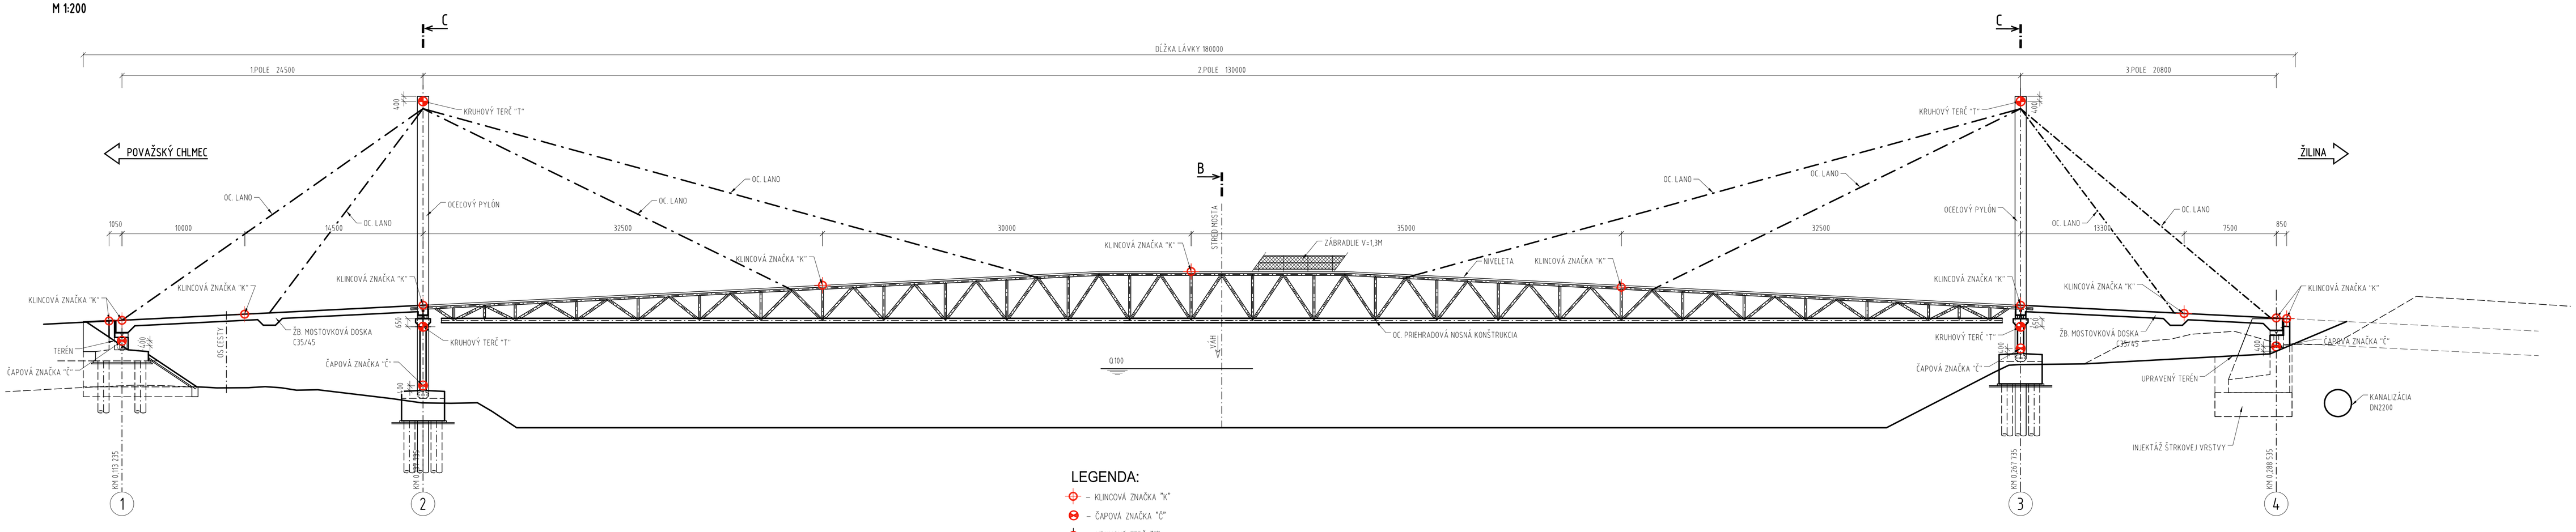

REZ C-C
M 1:100

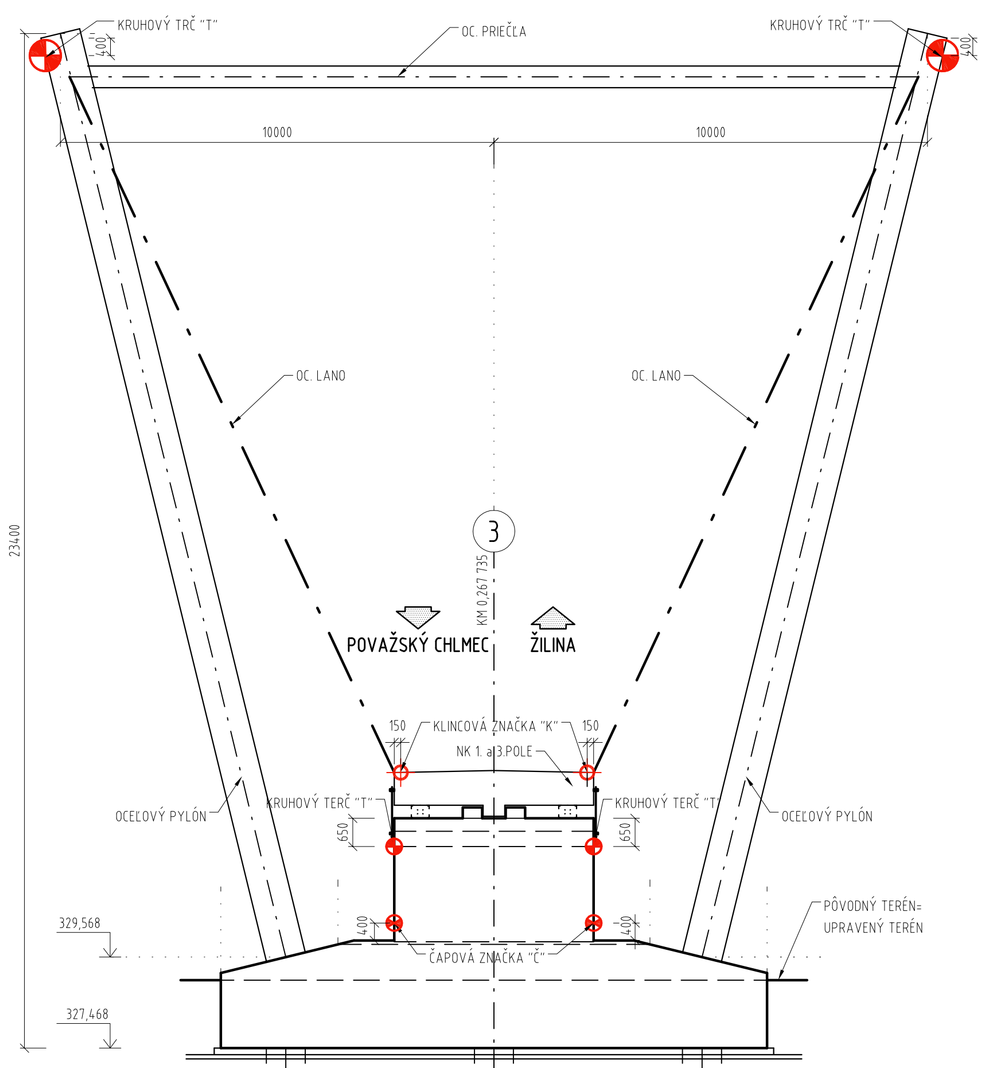

REZ NK – 2.POLE
M 1:50

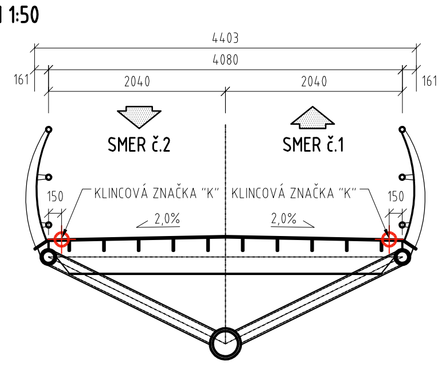

VZŤAŽNÝ BOD
M 1:50

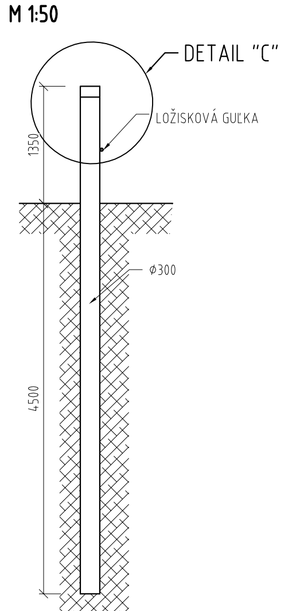

KLINCOVÁ ZNAČKA
M 1:5

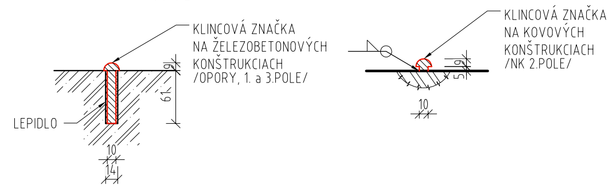

KRUHOVÝ TERČ "T"
M 1:5

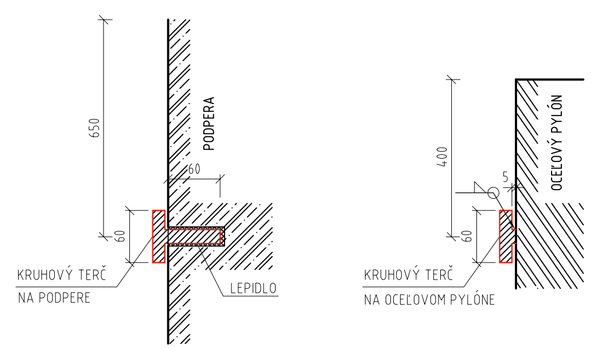

DETAIL "C"
M 1:5

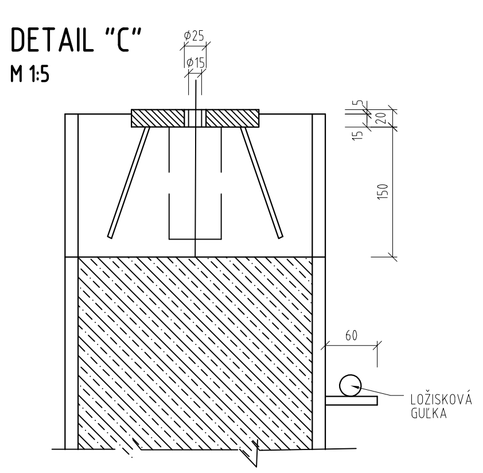

ČAPOVÁ ZNAČKA
M 1:10

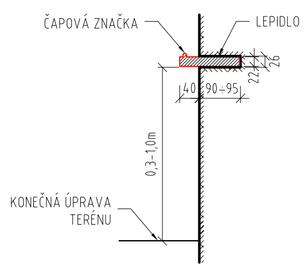

POZNÁMKA :
- CELKOVÝ POČET ČAPOVÝCH ZNAČIEK – 8 KS
  VO ZVISLOM SMERE NAD BODOM MUSÍ BYŤ VOĽNÝ PRIESTOR MIN 1,0m
- CELKOVÝ POČET KLINCOVÝCH ZNAČIEK – 22 KS
- CELKOVÝ POČET KRUHOVÝCH TERČE – 8 KS
- CELKOVÝ POČET VZŤAŽNÝCH BODOV – 4 KS
- UMIESTNENE VZŤAŽNÝCH BODOV BUDE UPRESNENÉ PRIAMO NA STAVBE

ZMENA 1 **D**

205-00

ISPO spol. s r.o. Inžinierske stavby, Slovenská 86, 080 01 Prešov, tel.: 051/74 636 95, 74 636 99	ZODP.PROJEKTANT: ING.J.ANTOL	HL. PROJEKTANT: ING.M.DUBRAVSKÝ
	VYPRACOVAL: ING.N.KOZLOVA	KONTROLOVAL: ING.J.KUĽUC
OBJEDNÁVATEĽ: Žilinský samosprávny kraj, Komenského 48, 011 09 Žilina	KRAJ: ŽILINSKÝ	
OKRES: ŽILINA		
KAT.ÚZEMIE: POVAŽSKÝ CHLMEC, ŽILINA		DÁTUM: 06/2021
STAVBA: Vážska cyklodopravná trasa - úsek Žilina - Bytča - hranica ŽSK/TSK - (Považská Bystrica) - etapa Považský Chlmec - Žilina - 2.časť		STUPEŇ: DRS
		Č.ZÁKAZKY: 2981/2019
OBJEKT: 205-00 Most ponad rieku Váh v úseku 18		MIERKA: 1:200
PRÍLOHA: VÝKRES POZOROVANÝCH A POZOROVACÍCH BODOV		Č. PRÍLOHY: 19 / Č. SÚPRAVY: