


LEGENDA:

L57

číslo inventarizovanej lokality s biotopmi

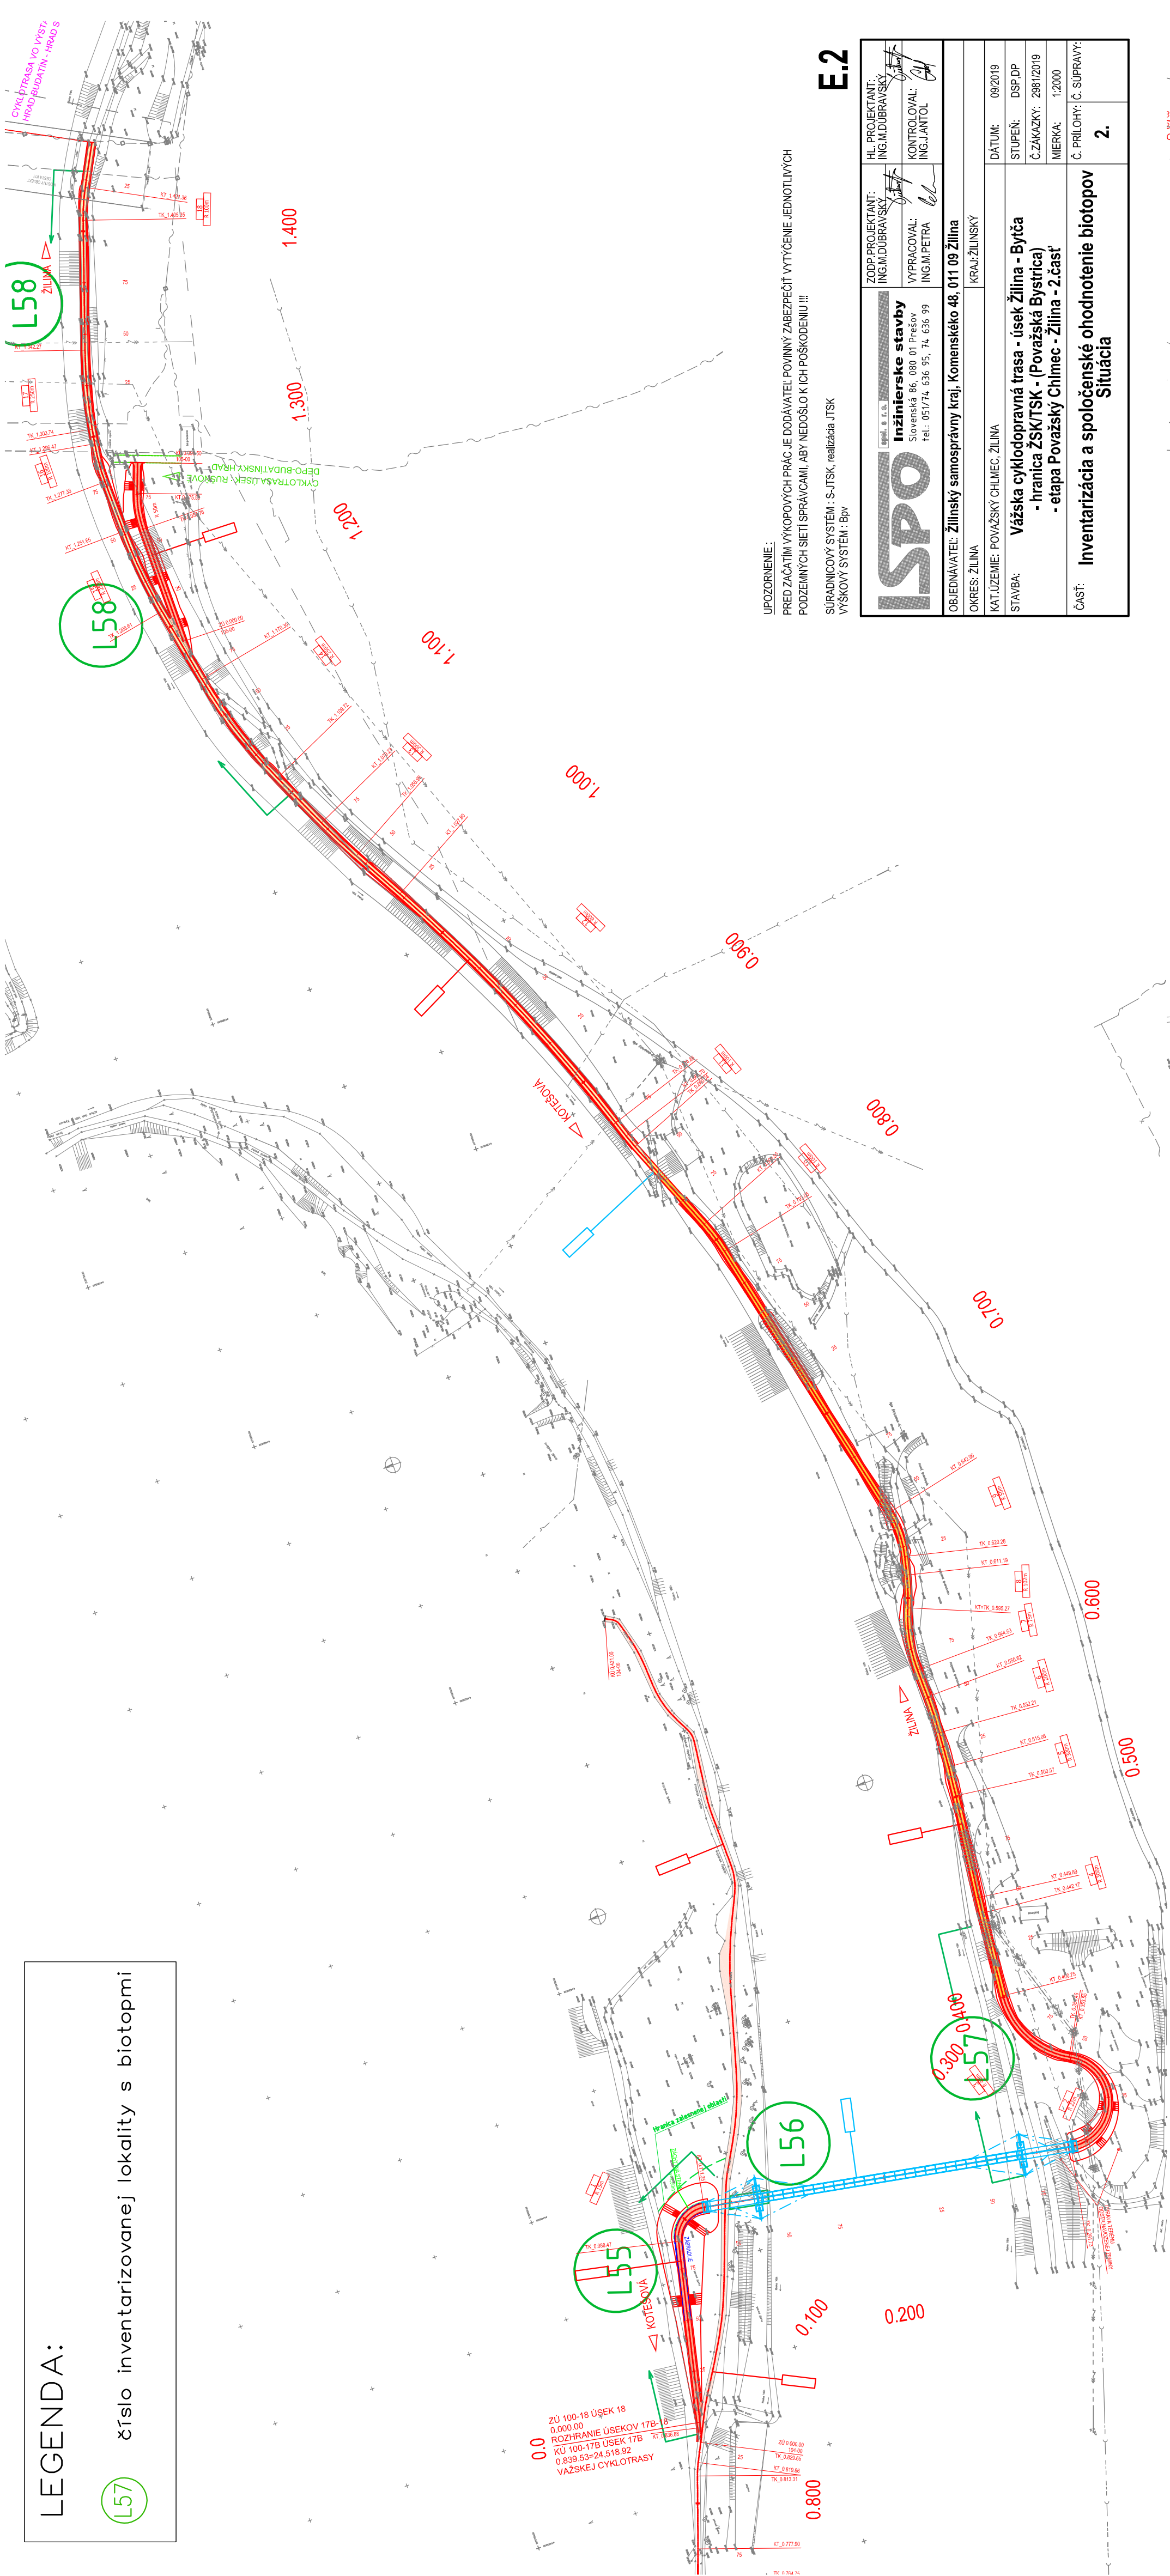

E.2

UPOZORNENIE:
PRED ZACATIM VYKOPOVÝCH PRÁČ JE DODÁVATEL POVINNÝ ZABEZPEČIŤ VYTÝČENÉ JEDNOTNÝCH
POZEMNÝCH SIETI SPRÁVCAMI, ABY NEDOSLO K ICH POŠKODENIU !!!
SUPRADNICOVÝ SYSTÉM: S-JTSK, realizácia JTSK
VÝŠKOVÝ SYSTÉM: Bv

ISPO Ing. J. Š. Š. Š. Inžinierske stavby Slovakia 040 01 Bratislava tel.: 051/74 634 95, 74 636 99	ZODP. PROJEKTANT: ING. M. DUBRAVSKÝ	H.L. PROJEKTANT:
	VYPRACOVAL: ING. M. PETRA	KONTROLOVAL: ING. M. PETRA
OBLADNÁVATEL: Žilinský samosprávny kraj, Komenského 48, 011 08 Žilina		
OKRES: ŽILINA		
KRAJ: ŽILINSKÝ		
KAT. ÚZEMIE: POVAŽSKÝ CHLMIEC, ŽILINA		
DATUM: 09/2019		
STUPEN: DSP DP		
STAVBA: Vážska cykloopravná trasa - úsek Žilina - Bytča		
- hranica ŽSK/TSK - (Považská Bystrica)		
- etapa Považský Chlmec - Žilina - 2. časť		
MIERKA: 1:2000		
ČASŤ: Inventarizácia a spoločenské ohodnotenie biotopov		Č. PRÍLOHY: Č. SUPRÁVY:
Situácia		2.



E.2

UPOZORNENIE:
PRED ZACATIM VYKOPOVÝCH PRÁČ JE DODÁVATEL POVINNÝ ZABEZPEČIŤ VYTÝČENÉ JEDNOTNÝCH
POZEMNÝCH SIETI SPRÁVCAMI, ABY NEDOSLO K ICH POŠKODENIU !!!
SUPRADNICOVÝ SYSTÉM: S-JTSK, realizácia JTSK
VÝŠKOVÝ SYSTÉM: Bv

ISPO Ing. J. Š. Š. Š. Inžinierske stavby Slovakia 040 01 Bratislava tel.: 051/74 634 95, 74 636 99	ZODP. PROJEKTANT: ING. M. DUBRAVSKÝ	H.L. PROJEKTANT:
	VYPRACOVAL: ING. M. PETRA	KONTROLOVAL: ING. M. PETRA
OBLADNÁVATEL: Žilinský samosprávny kraj, Komenského 48, 011 08 Žilina		
OKRES: ŽILINA		
KRAJ: ŽILINSKÝ		
KAT. ÚZEMIE: POVAŽSKÝ CHLMIEC, ŽILINA		
DATUM: 09/2019		
STUPEN: DSP DP		
STAVBA: Vážska cykloopravná trasa - úsek Žilina - Bytča		
- hranica ŽSK/TSK - (Považská Bystrica)		
- etapa Považský Chlmec - Žilina - 2. časť		
MIERKA: 1:2000		
ČASŤ: Inventarizácia a spoločenské ohodnotenie biotopov		Č. PRÍLOHY: Č. SUPRÁVY:
Situácia		2.