

CEKOVÝ ZOZNAM STAVEBNÝCH OBJEKTŮ Z ČÁSTI:


- 022-00 Příprava územní 2 část
100-16B Úsek 16B - Povazský Chlmec (odbočka z cesty II/507 na skládku komunálního odpadu)
100-17B Úsek 17B - Povazský Chlmec (skládka komunálního odpadu) - Povazský Chlmec (střednice)
100-18 Úsek 18 - Povazský Chlmec (střednice) - Žilina (napojenie na existující cyklotrasu)
104-00 Úprava obnosené vstupy vozovky existující komunikace před střešnicou
105-00 Napojenie cyklopravej trasy na lávku na železničnom moste
205-00 Most ponad rieku Váh v úseku 18
209-00 Most ponad vodný tok v úseku 18
660-04B Osvetlenie križovatky odbočky z cesty II/507 na skládku komunálneho odpadu

LEGENDA

- FRÉZOVANIE + NOVÝ ASFALTOVÝ KRYT hr. 50mm
CYKLOTRASA - SAMOSTATNÁ CYKLISTICKÁ CESTA
ASFALTOVÁ KONŠTRUKCIA hr. 300mm
CYKLOTRASA - SAMOSTATNÁ CYKLISTICKÁ CESTA
ASFALTOVÁ KONŠTRUKCIA hr. 300mm+VÝMENA PODLOŽIA hr. 500mm
STAVEBNÝ DVOR A SKLÁDKA HUMUSU

UPODORNENIE:
PRED ZÁČATKŲ VÝKONOVÝCH PRÁČ JE DODÁVATEL POVINNÝ ZABEZPEČIť VÝTŤEČNIE JEJENOVÝCH
PODZEMNÝCH SÍŤI SPRÁVKAM, ABY NEMELOŠ K ICH POŠKODENIU III
SÍŤOVÝ SYSTÉM: BIV

ZŠP PROJEKTANT: ING. J. DOBROŠKA VÝKONOVÝ INŠ. PRÁRUB INŠ. PRÁRUB INŠ. PRÁRUB		ZŠP PROJEKTANT: ING. J. DOBROŠKA VÝKONOVÝ INŠ. PRÁRUB INŠ. PRÁRUB INŠ. PRÁRUB	
OBS. ŽILINA		OBS. ŽILINA	
KAT. ÚZEMIE: POVAZSKÝ CHLMEC, ŽILINA		KAT. ÚZEMIE: POVAZSKÝ CHLMEC, ŽILINA	
STAVEB. Vázka cyklopravej trasy - úsek Žilina - Byčca - hranica ZŠK/JSK - (Povazská Bystrica) - etapa Povazský Chlmec - Žilina - 2.časť		STAVEB. Vázka cyklopravej trasy - úsek Žilina - Byčca - hranica ZŠK/JSK - (Povazská Bystrica) - etapa Povazský Chlmec - Žilina - 2.časť	
ČASŤ: H - Situácia v km 0.000 - 0.800 Úsek 18		ČASŤ: H - Situácia v km 0.000 - 0.800 Úsek 18	
3		3	

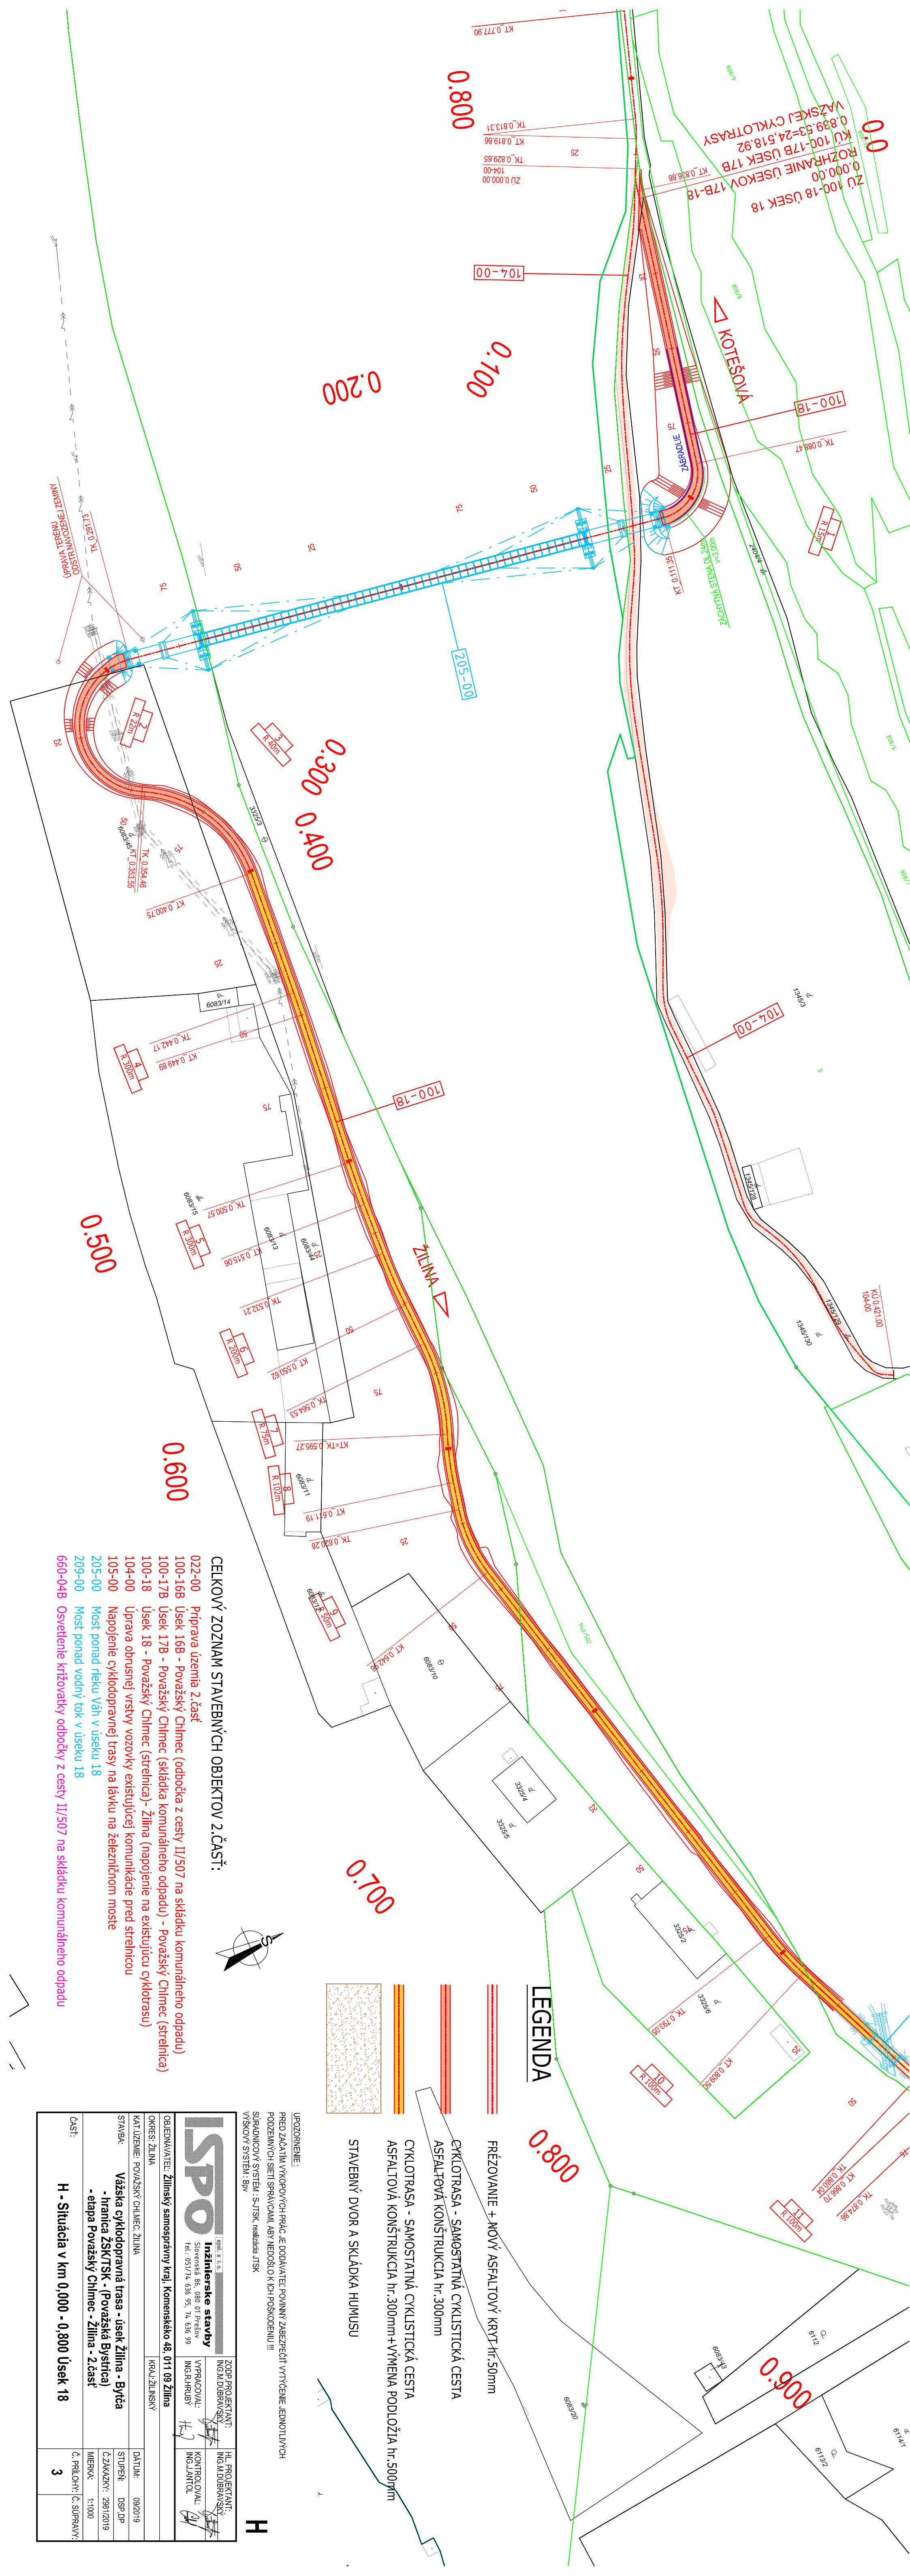

CEKOVÝ ZOZNAM STAVEBNÝCH OBJEKTŮ Z ČÁSTI:

- 022-00 Příprava územní 2 část
100-16B Úsek 16B - Povazský Chlmec (odbočka z cesty II/507 na skládku komunálního odpadu)
100-17B Úsek 17B - Povazský Chlmec (skládka komunálního odpadu) - Povazský Chlmec (střednice)
100-18 Úsek 18 - Povazský Chlmec (střednice) - Žilina (napojenie na existující cyklotrasu)
104-00 Úprava obnosené vstupy vozovky existující komunikace před střešnicou
105-00 Napojenie cyklopravej trasy na lávku na železničnom moste
205-00 Most ponad rieku Váh v úseku 18
209-00 Most ponad vodný tok v úseku 18
660-04B Osvetlenie križovatky odbočky z cesty II/507 na skládku komunálneho odpadu

LEGENDA

- FRÉZOVANIE + NOVÝ ASFALTOVÝ KRYT hr. 50mm
CYKLOTRASA - SAMOSTATNÁ CYKLISTICKÁ CESTA
ASFALTOVÁ KONŠTRUKCIA hr. 300mm
CYKLOTRASA - SAMOSTATNÁ CYKLISTICKÁ CESTA
ASFALTOVÁ KONŠTRUKCIA hr. 300mm+VÝMENA PODLOŽIA hr. 500mm
STAVEBNÝ DVOR A SKLÁDKA HUMUSU

UPODORNENIE:
PRED ZÁČATKŲ VÝKONOVÝCH PRÁČ JE DODÁVATEL POVINNÝ ZABEZPEČIť VÝTŤEČNIE JEJENOVÝCH
PODZEMNÝCH SÍŤI SPRÁVKAM, ABY NEMELOŠ K ICH POŠKODENIU III
SÍŤOVÝ SYSTÉM: BIV

ZŠP PROJEKTANT: ING. J. DOBROŠKA VÝKONOVÝ INŠ. PRÁRUB INŠ. PRÁRUB INŠ. PRÁRUB		ZŠP PROJEKTANT: ING. J. DOBROŠKA VÝKONOVÝ INŠ. PRÁRUB INŠ. PRÁRUB INŠ. PRÁRUB	
OBS. ŽILINA		OBS. ŽILINA	
KAT. ÚZEMIE: POVAZSKÝ CHLMEC, ŽILINA		KAT. ÚZEMIE: POVAZSKÝ CHLMEC, ŽILINA	
STAVEB. Vázka cyklopravej trasy - úsek Žilina - Byčca - hranica ZŠK/JSK - (Povazská Bystrica) - etapa Povazský Chlmec - Žilina - 2.časť		STAVEB. Vázka cyklopravej trasy - úsek Žilina - Byčca - hranica ZŠK/JSK - (Povazská Bystrica) - etapa Povazský Chlmec - Žilina - 2.časť	
ČASŤ: H - Situácia v km 0.000 - 0.800 Úsek 18		ČASŤ: H - Situácia v km 0.000 - 0.800 Úsek 18	
3		3	