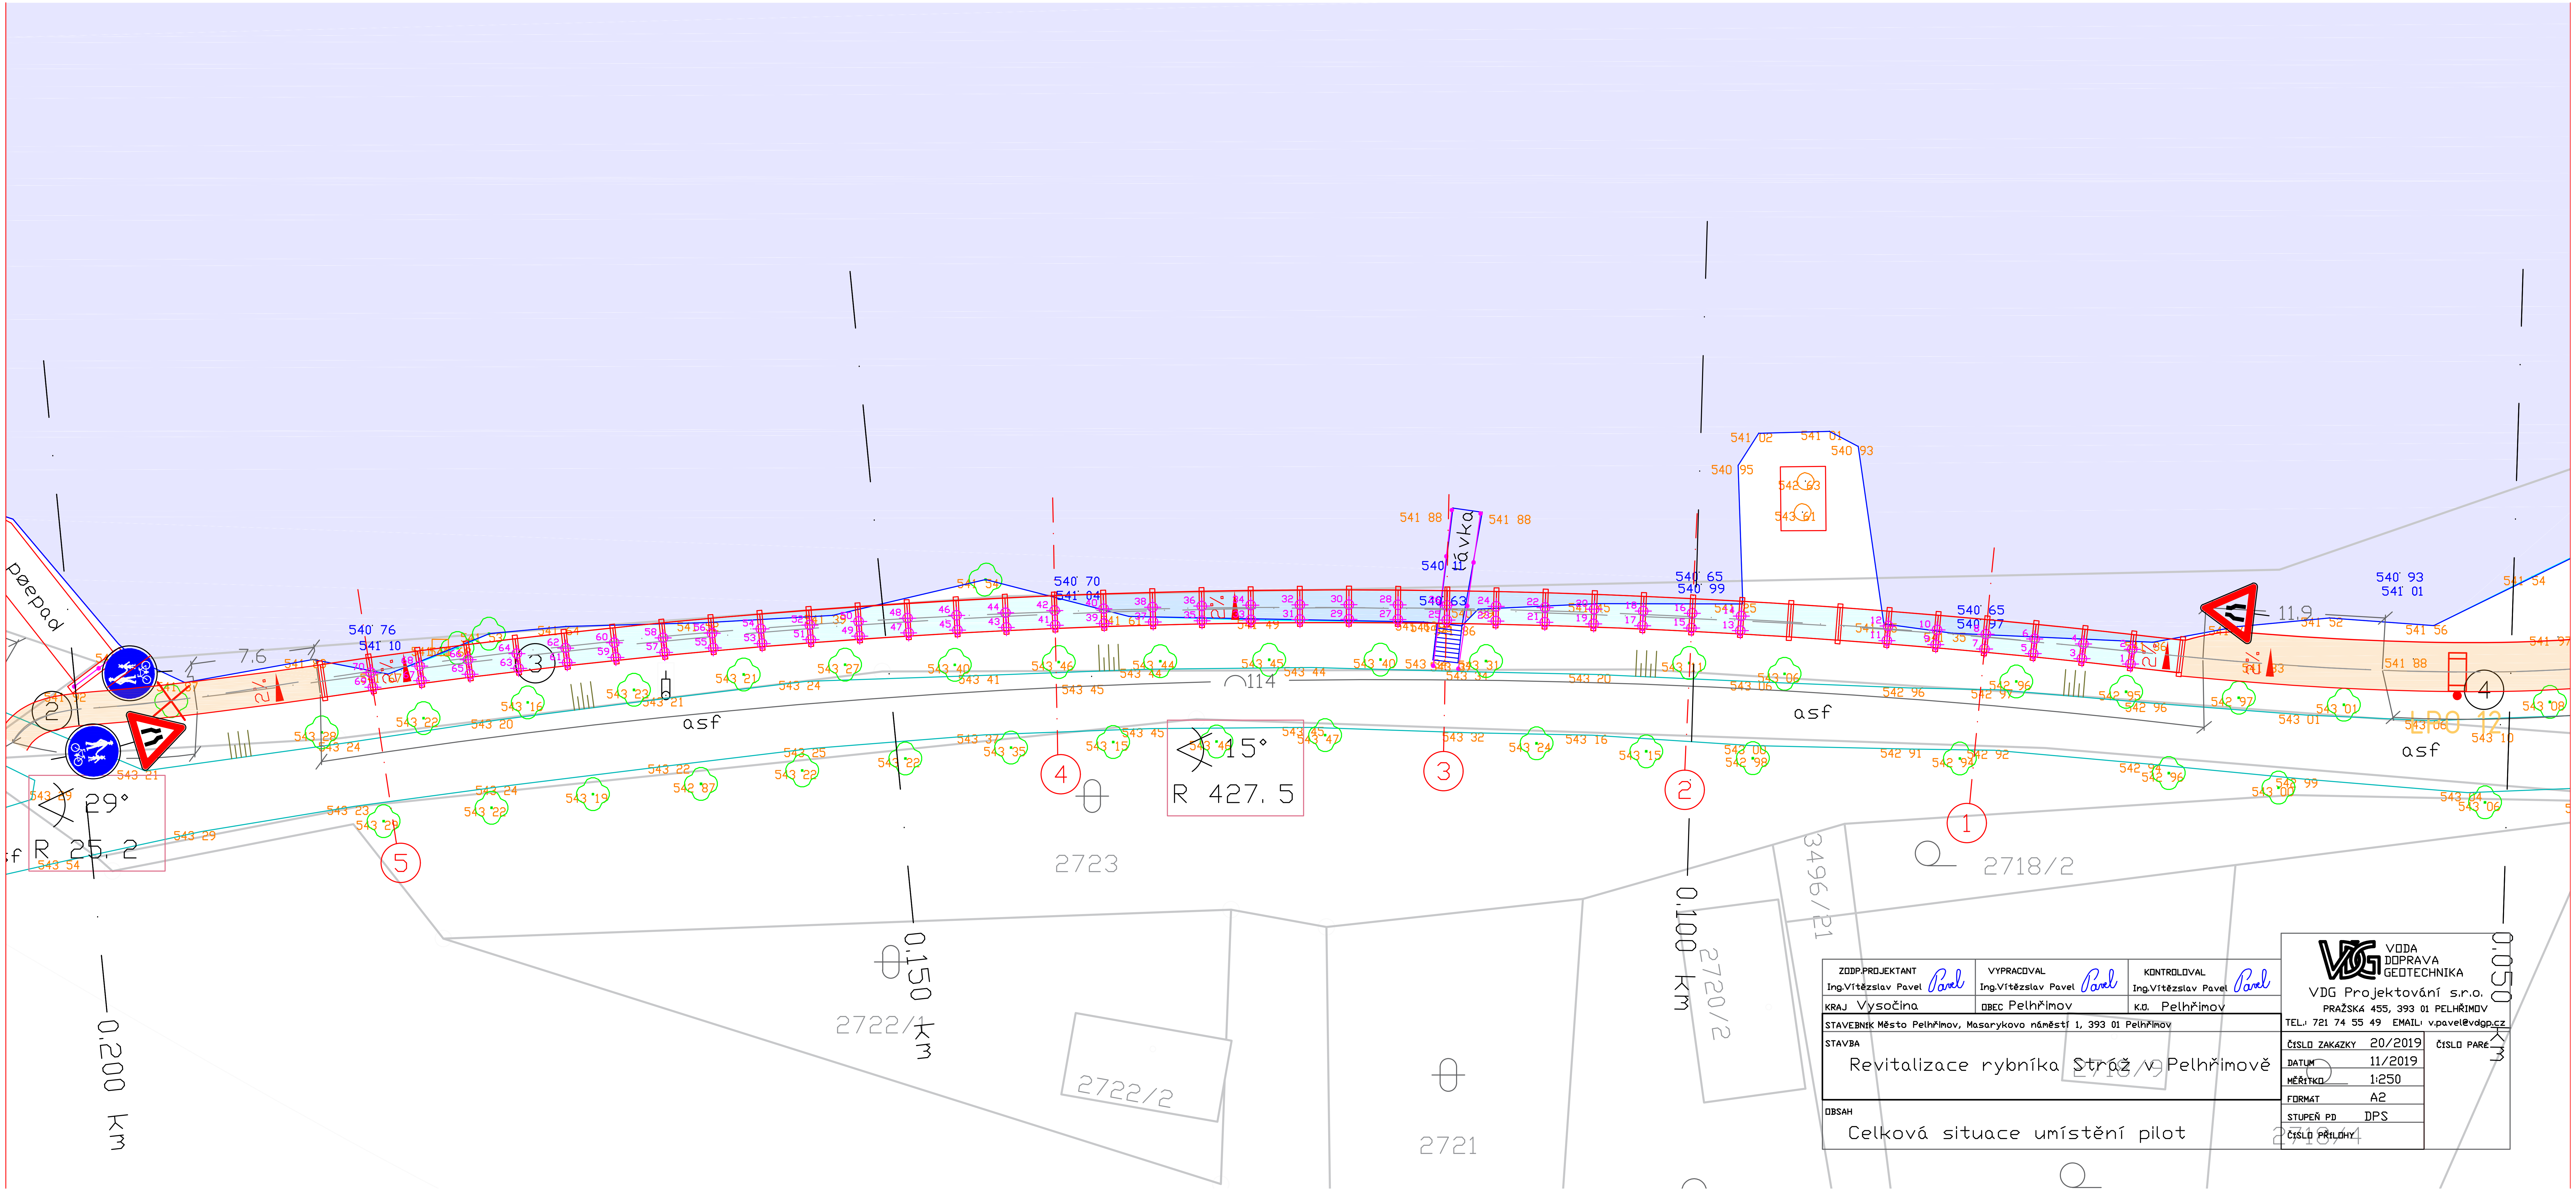

ZODP.PROJEKTANT Ing.Vítězslav Pavel	VYPRACOVAL Ing.Vítězslav Pavel	KONTROLOVAL Ing.Vítězslav Pavel
KRAJ Vysočina	OBEC Pelhřimov	K.Ú. Pelhřimov
STAVEBNÍK Město Pelhřimov, Masarykovo náměstí 1, 393 01 Pelhřimov		

STAVBA

Revitalizace rybníka Stráž v Pelhřimově

OBSAH

Celková situace umístění pilot

VODA DOPRAVA GEOTECHNIKA

VDG Projektování s.r.o.
PRAŽSKÁ 455, 393 01 PELHŘIMOV
TEL.: 721 74 55 49 EMAIL: v.pavel@vdgp.cz

ČÍSLO ZAKÁZKY	20/2019	ČÍSLO PARE.
DATUM	11/2019	
MĚŘÍTKO	1:250	
FORMÁT	A2	
STUPEŇ PD	DPS	
ČÍSLO PŘÍLOHY		