



< 7. úsek rekonštrukcie cesty II/573 dl.450m >
prenosné DZ ako v úseku 1 a 2

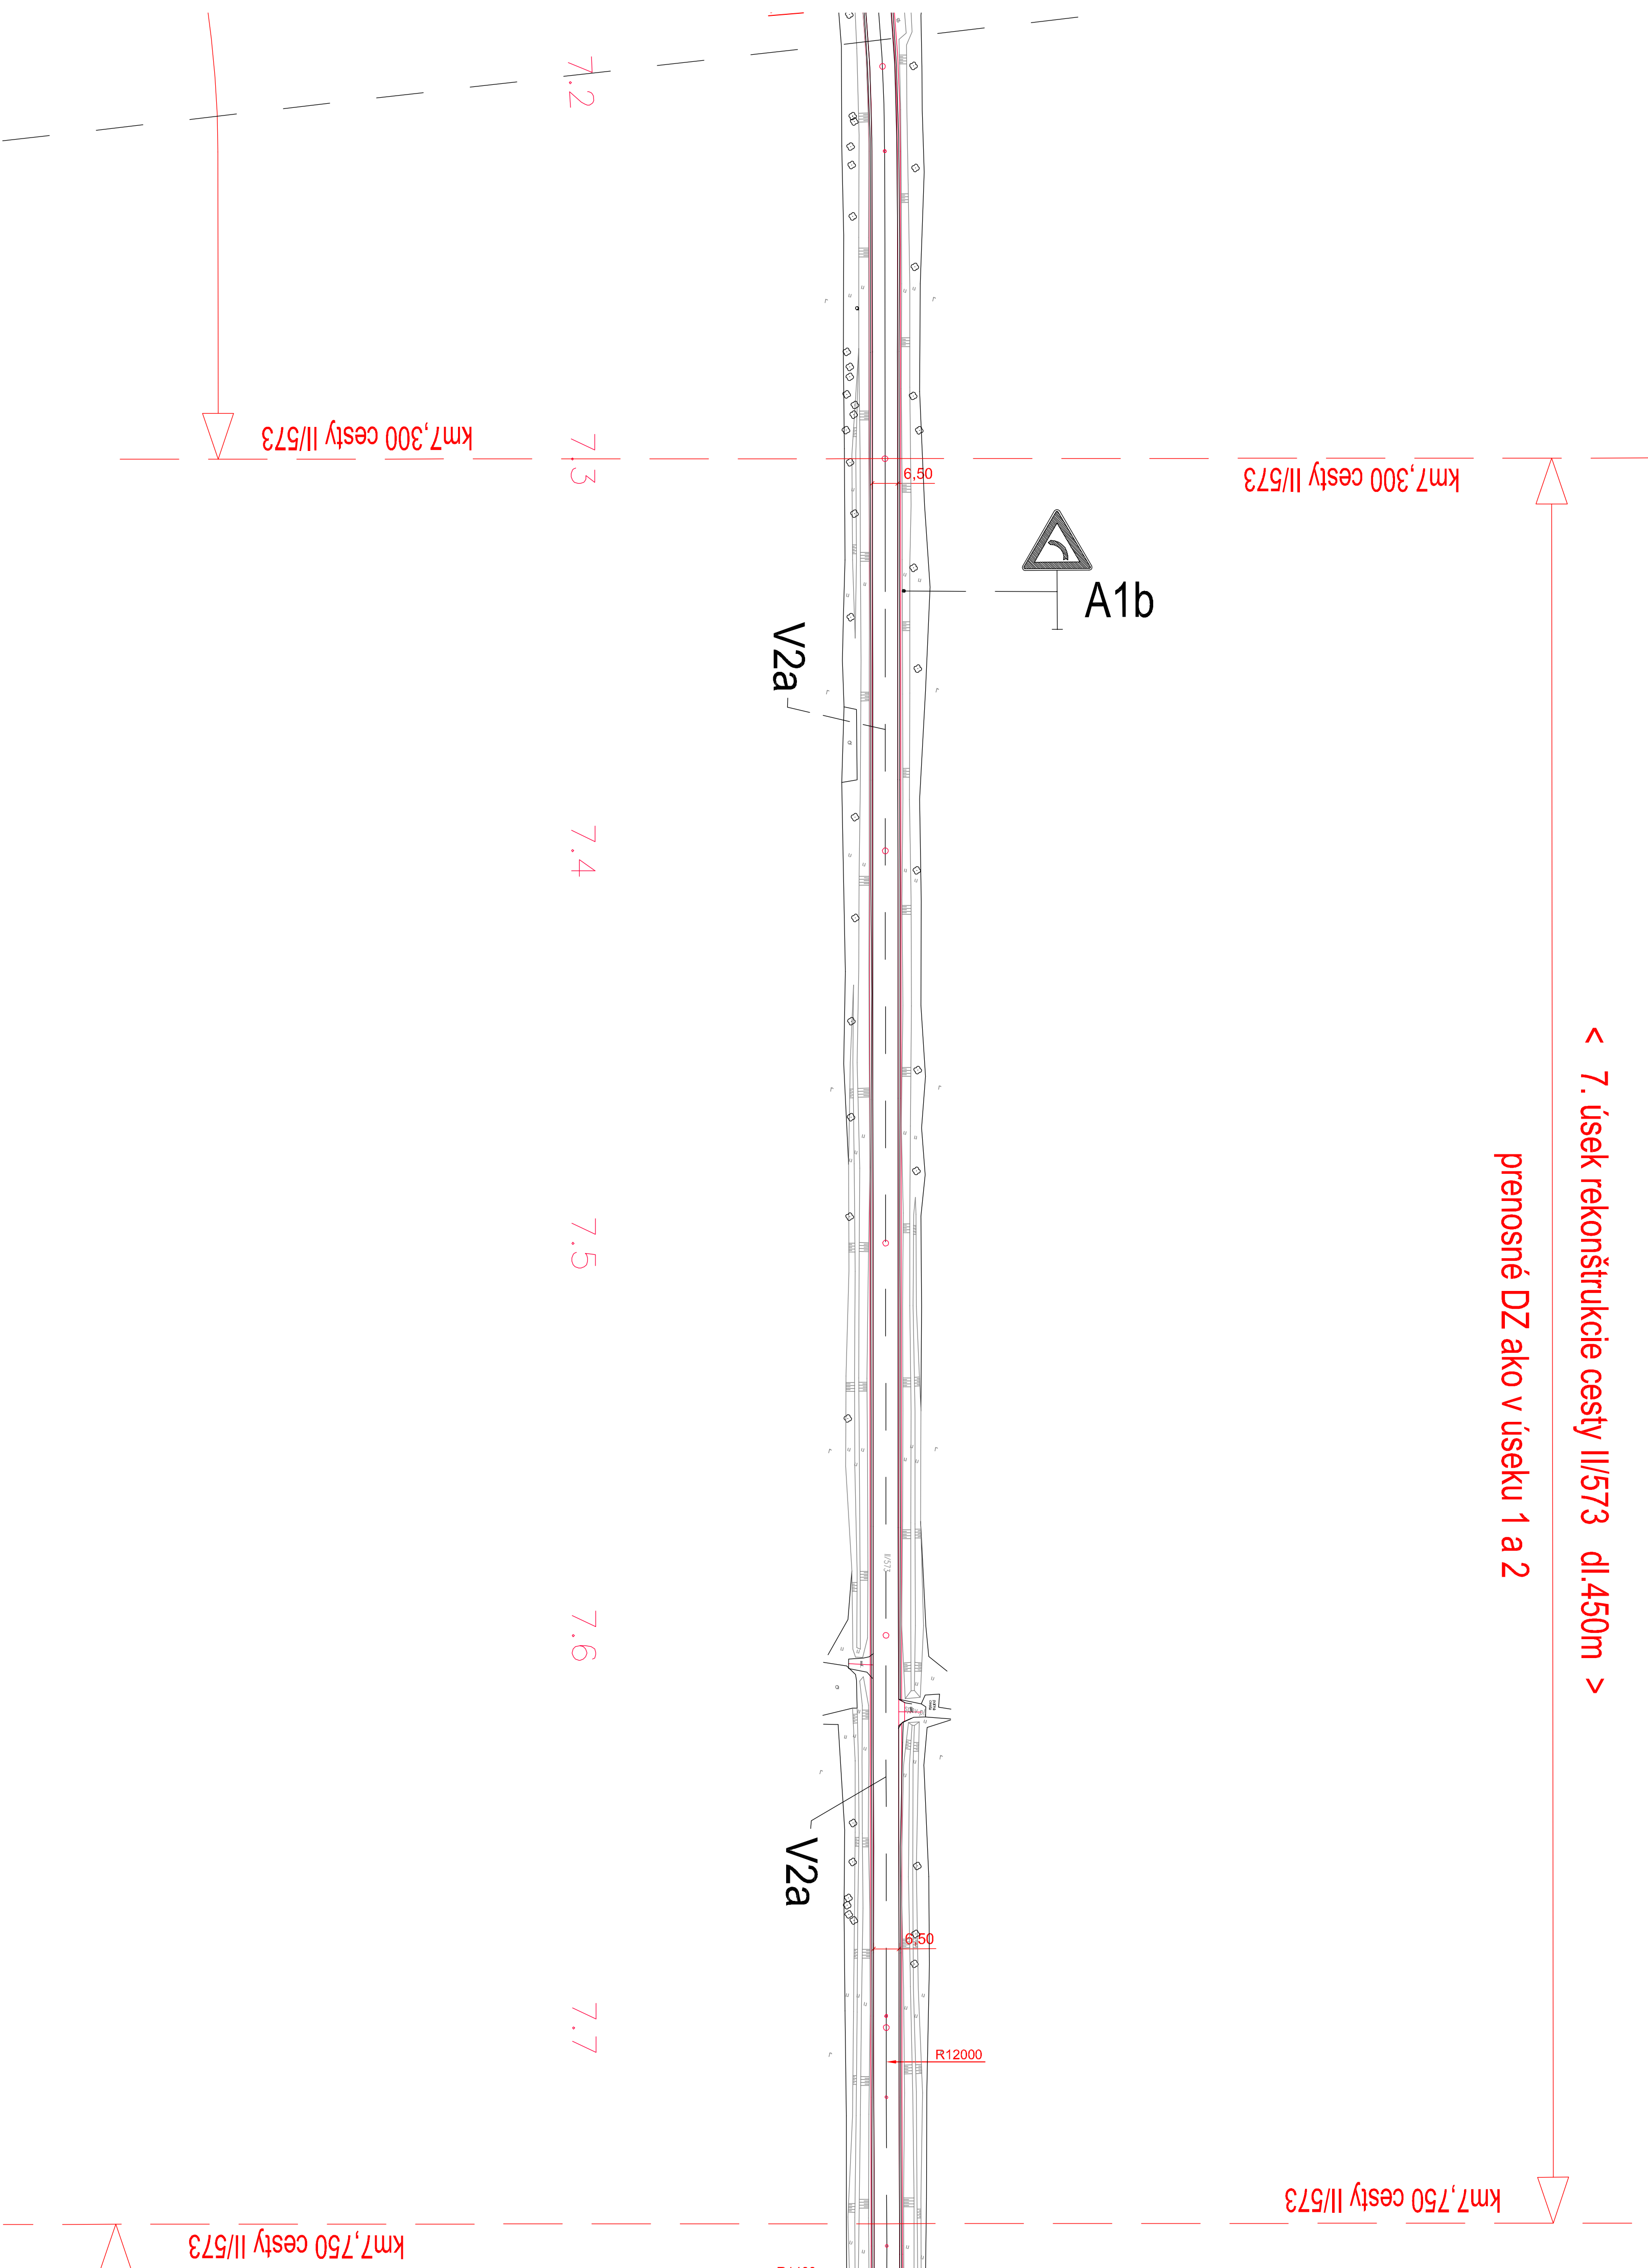

< 8. úsek rekonštrukcie cesty II/573 dl.350m >
prenosné DZ ako v úseku 1 a 2
doplnené o CSS na vedľajšej ceste

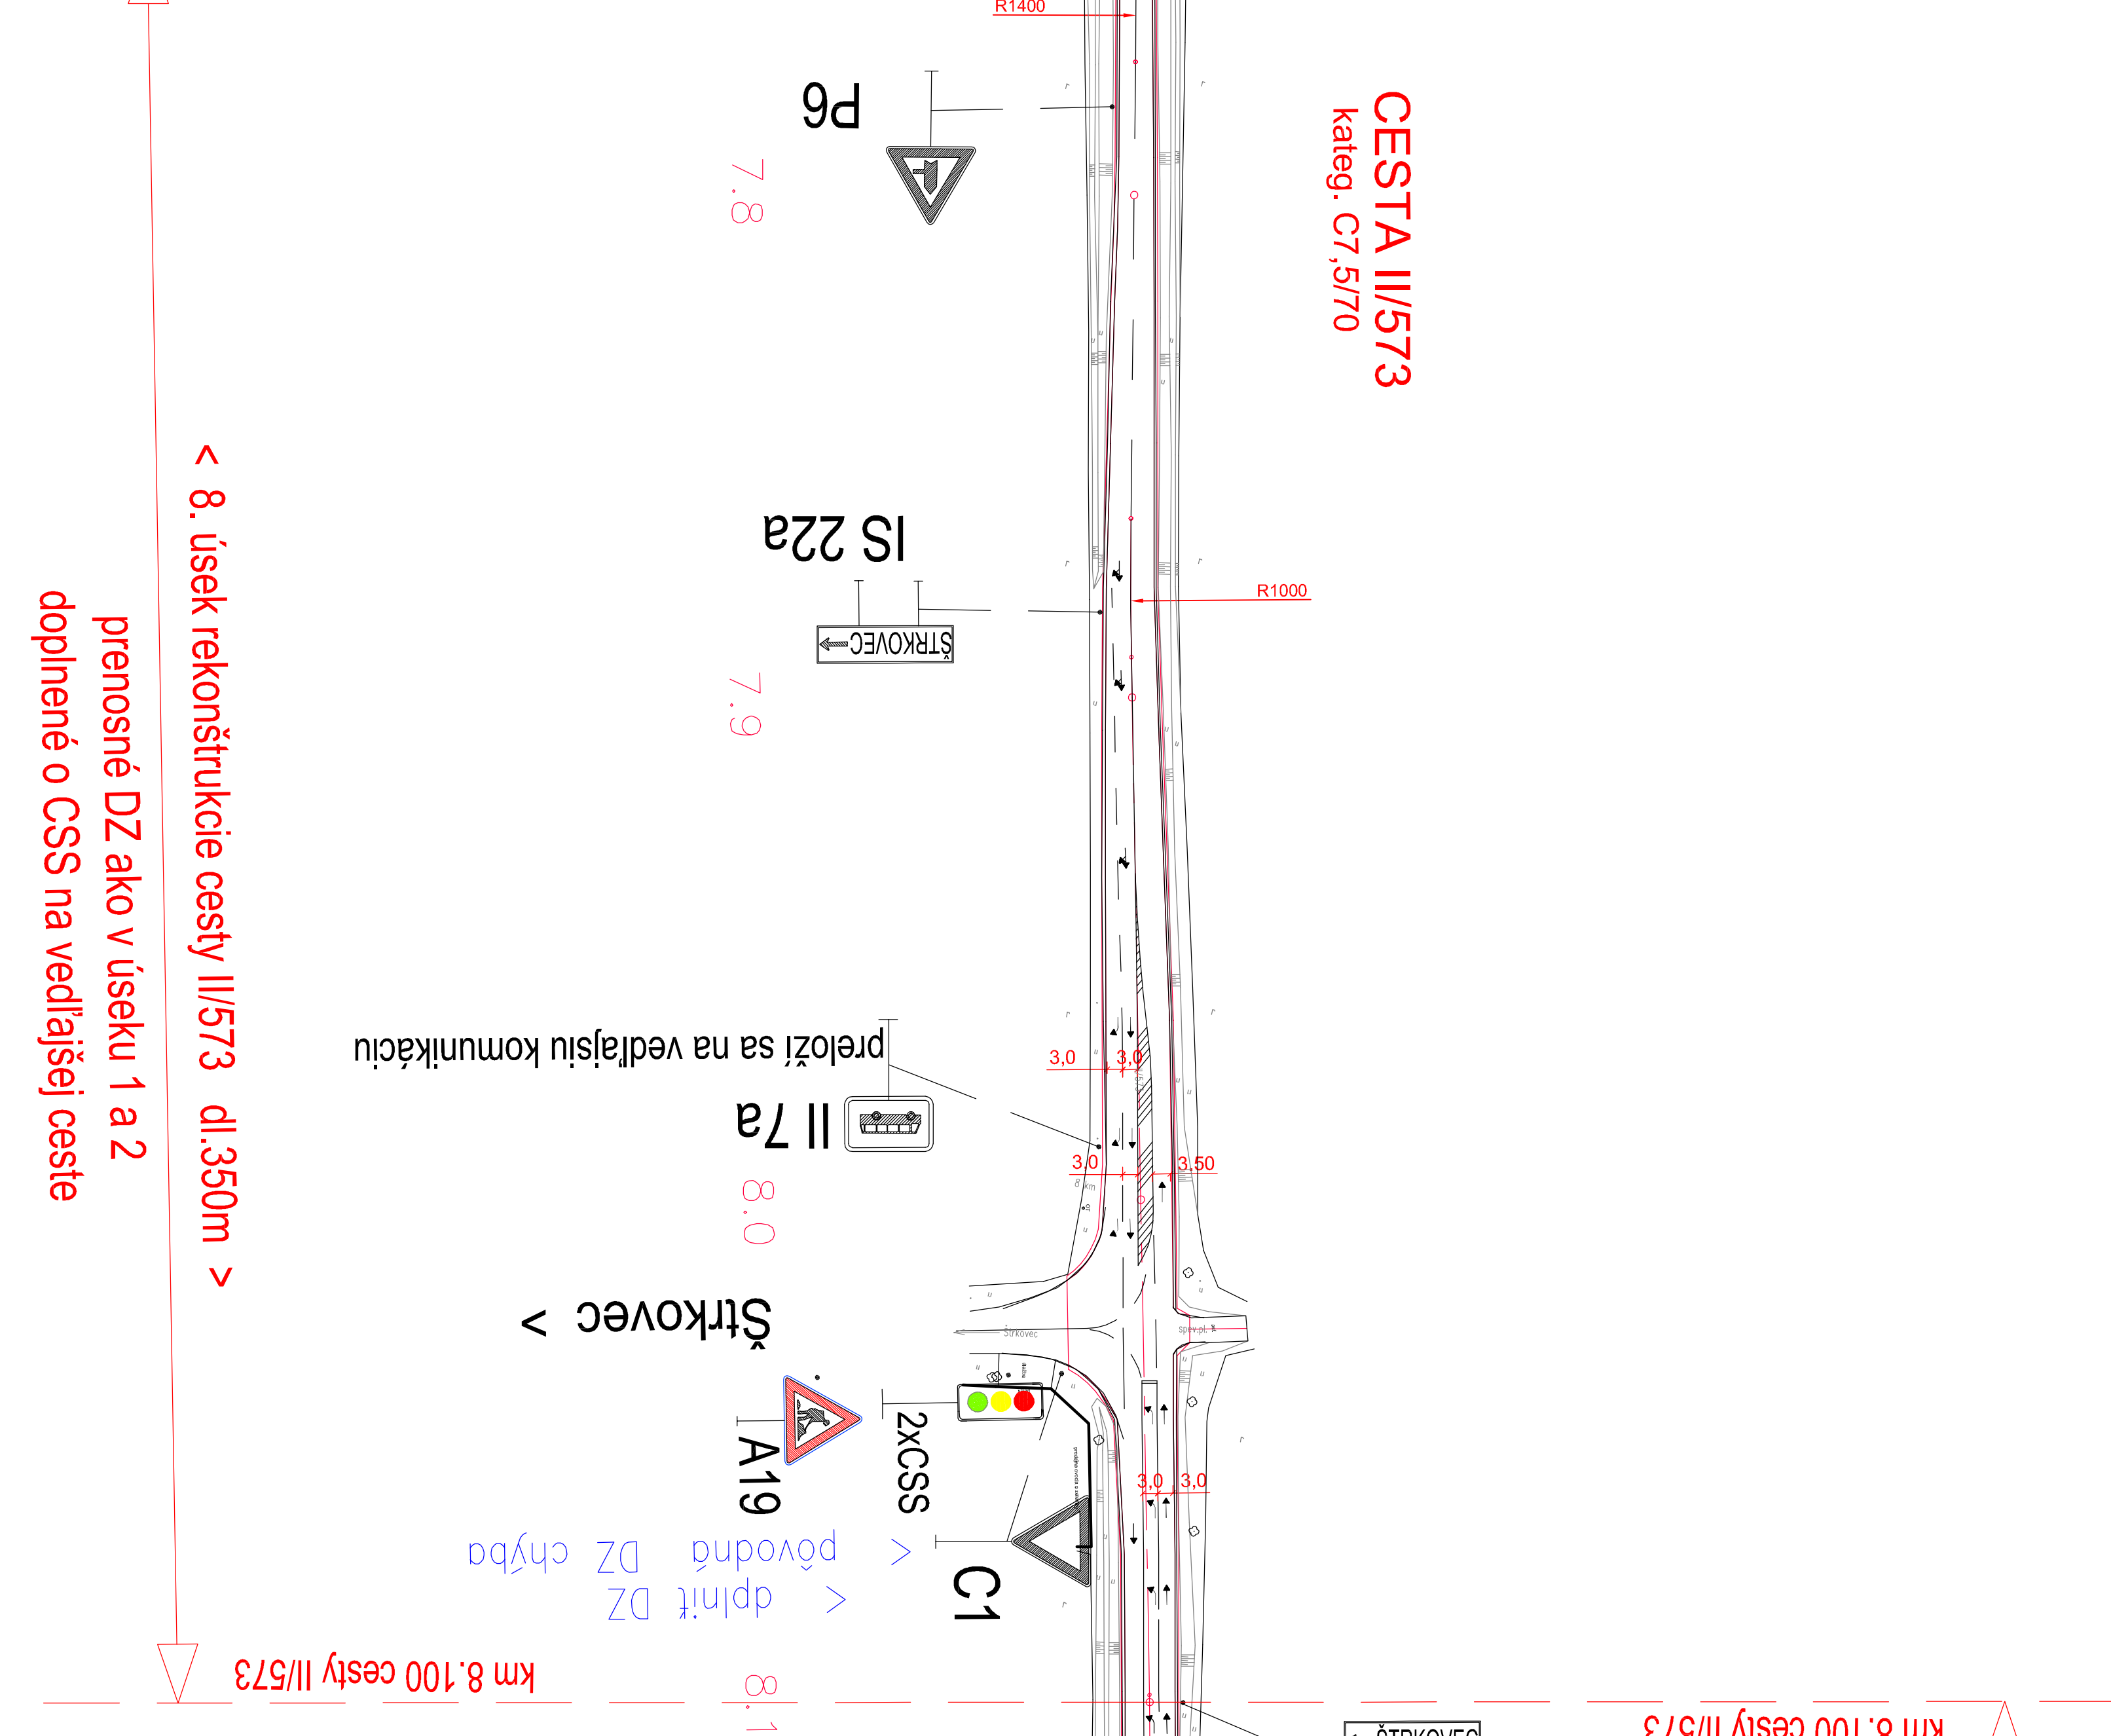

< 9. úsek rekonštrukcie cesty II/573 dl.400m >
prenosné DZ ako v úseku 1 a 2

