


Pozdĺžny profil: ZP – (1) M 1:1000/100  
Rozsah: km 0,00000 – km 0,75064

DRUH POZEMKOV	OSTATNÁ PLOCHA
ÚZEM. EVIDENČ. JEDNOTKA	BANKA
OKRES	PIEŠŤANY
KRAJ	TRNAVSKÝ

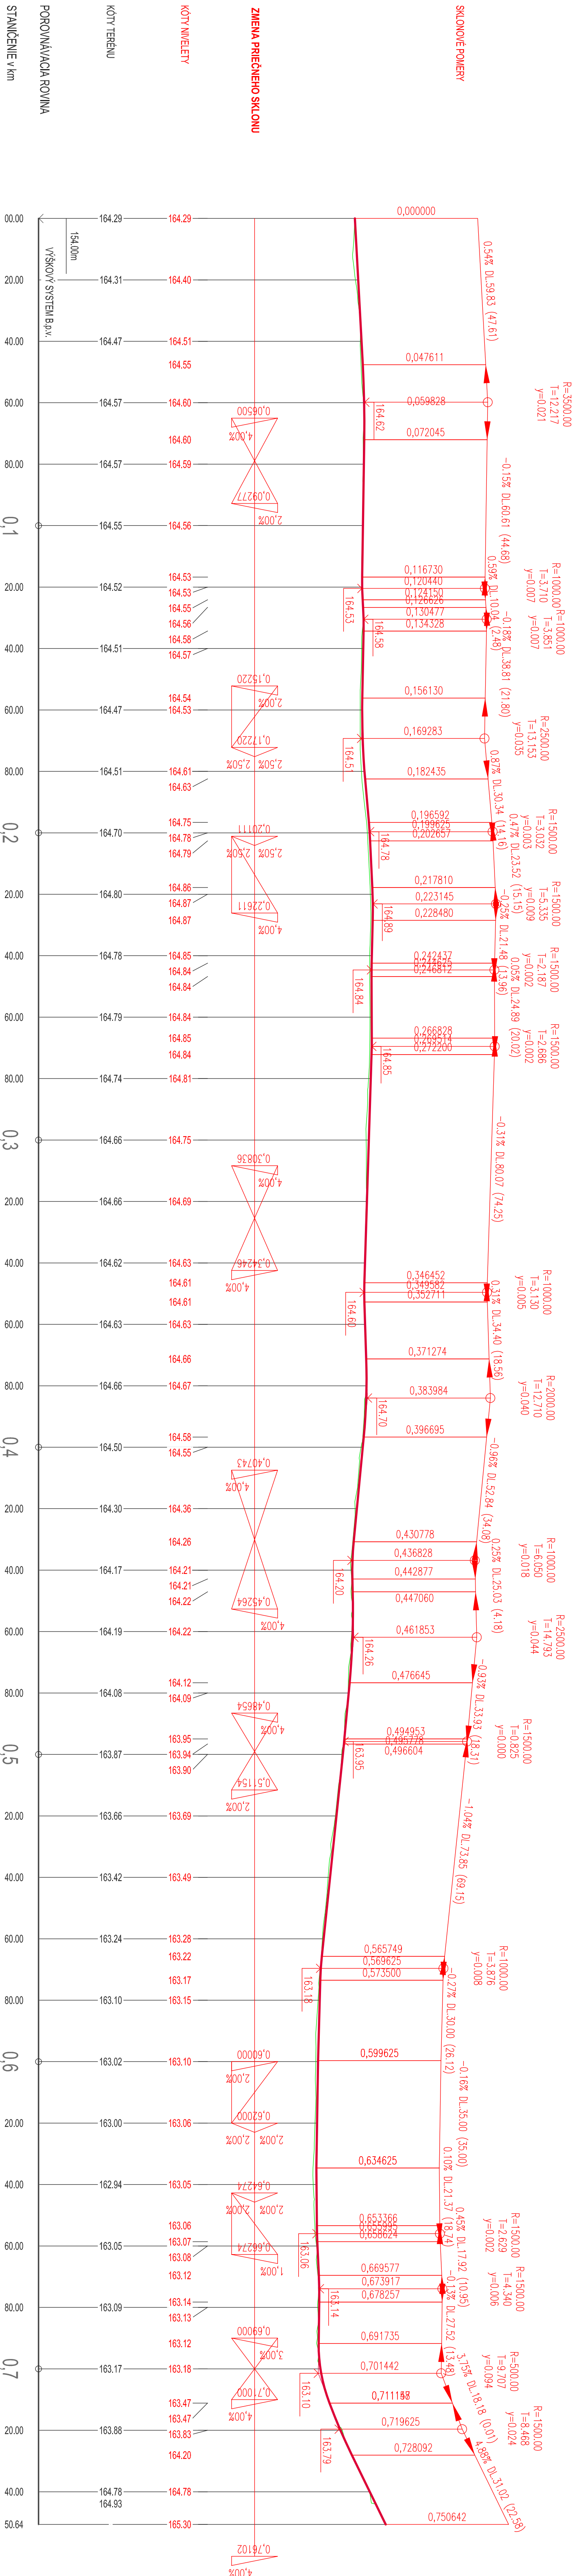

STANČENIE v km	0.00	20.00	40.00	60.00	80.00	100.00	120.00	140.00	160.00	180.00	200.00	220.00	240.00	260.00	280.00	300.00	320.00	340.00	360.00	380.00	400.00	420.00	440.00	460.00	480.00	50.64

SMEROVÉ POMERY	Re=30m	Re=30m	

**PRED ZAHÁJENÍM VÝKOPOVÝCH PRÁČ JE NÚTNÉ VYTYČIŤ  
VŠETKY INŽINIERSKÉ SIETE ICH SPRÁVCAMI!**

**Súradnicový systém : S-JTSK**  
**Výškový systém : Bp.v.**

HLAVNÝ INŽINIER PROJEKTU	Ing. Igor ŠEVČÍK
ZODPOVEDNÝ PROJEKTANT	Ing. Igor ŠEVČÍK
VÝKONOVÁ	Ing. Igor ŠEVČÍK
INŽENIER	TTSK, Starohájska 10, 917 01 Trnava
KLASIFIKÁCIA PRODUKCE	45.231
STÁBA	MODERNIZÁCIA CESTY III/499 BANKA
OBJEKT	SO 01 KOMUNIKÁCIE
VÝKRES	POZDĽIŽNY PROFIL

PROJEKTANT : ARGUS-DS s.r.o.  
Dolný Štánek 1, 911 01 Trnava  
tel.: 032 658 36 31, 0905 322 789  
email: argus@argus-ds.sk, www.argus-ds.sk

STUPEŇ : PRE STAVEBNÉ POVOLENIE  
MISKA : 1:1000/100  
DÁTUM : 04/2017  
REVIZIA :  
FORMÁT : 6 x A4  
Č. ZÁK. : DS17-21

ARGUS-DS s.r.o.  
projektovanie dopravných stavieb

01-02