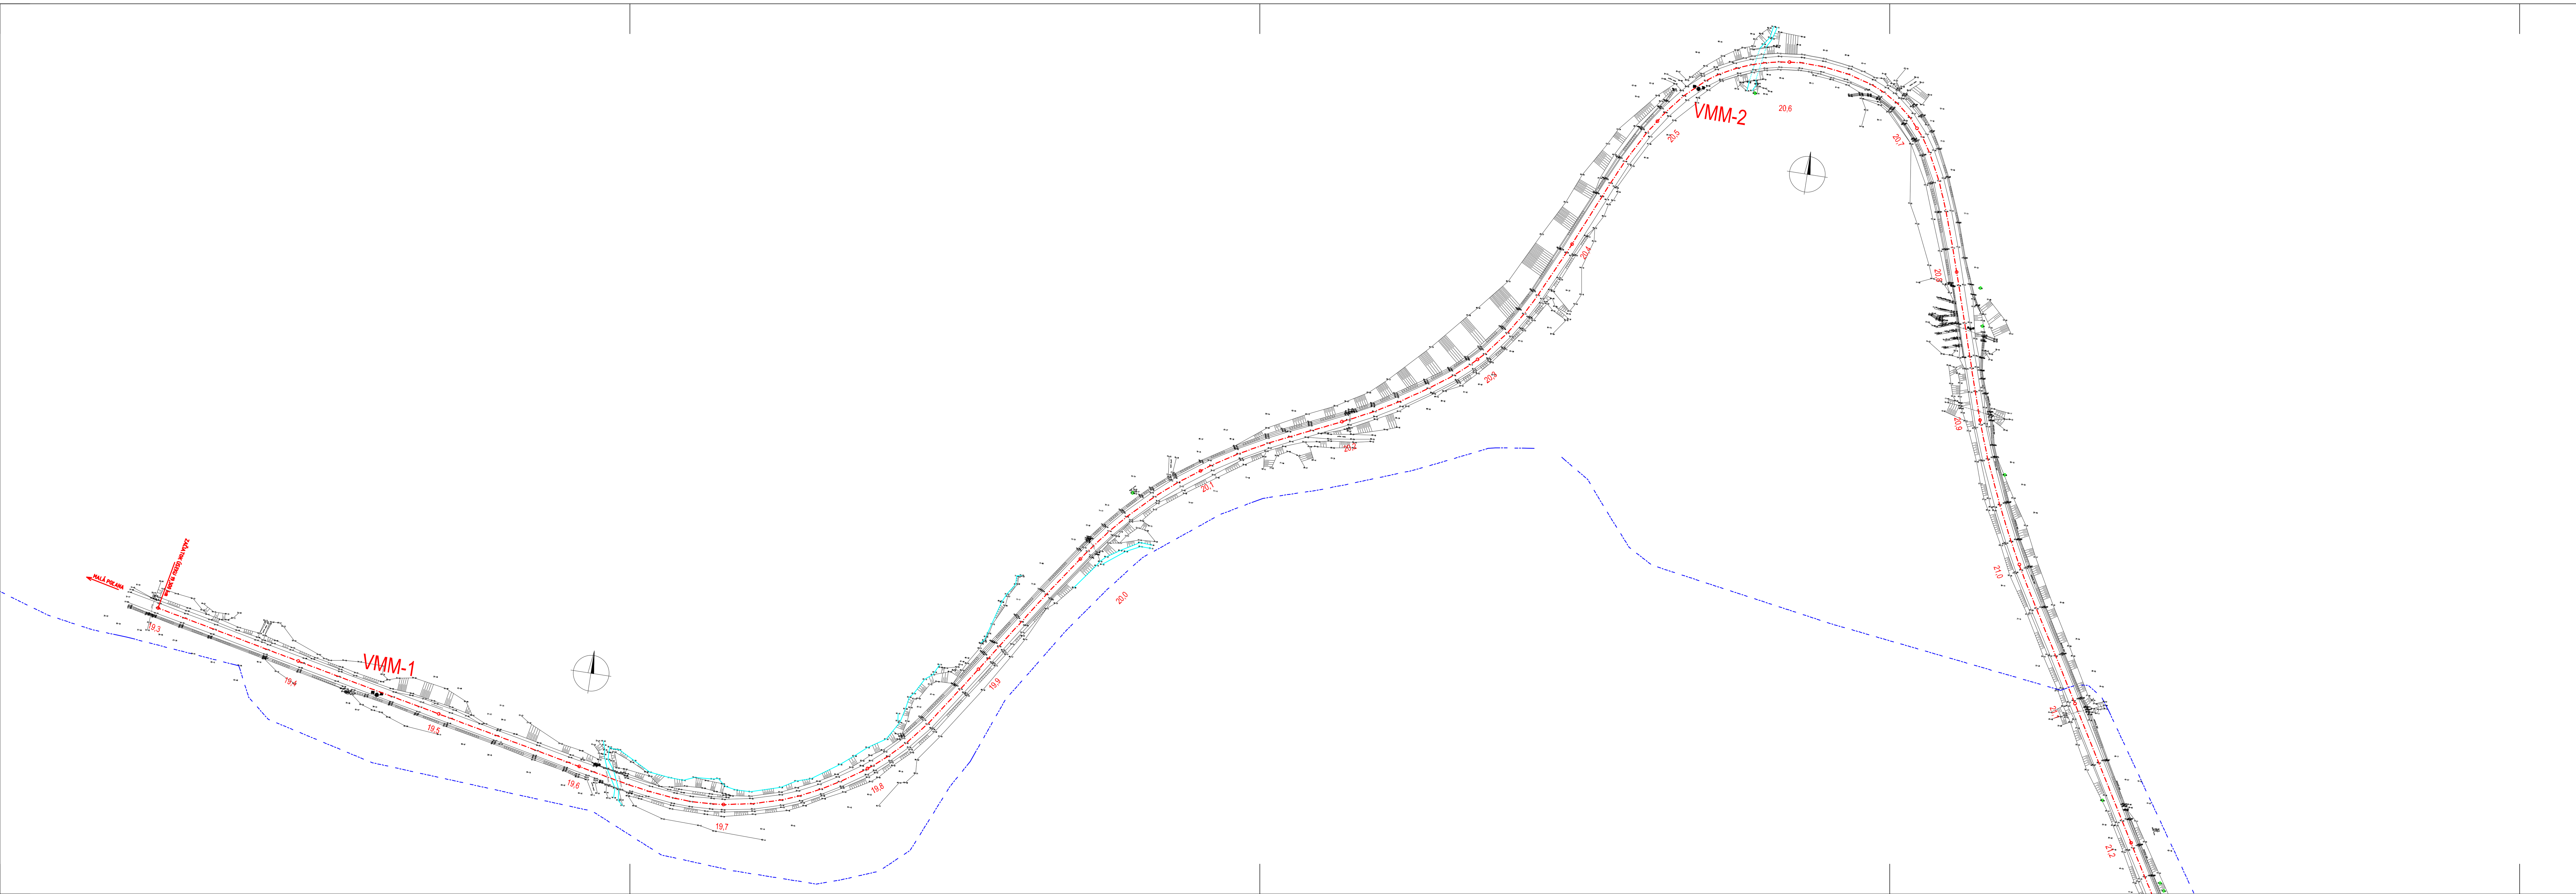

LEGENDA

VMM-1
56 28 geologická sonda

- podrobný výškový bod
- jednotlivý strom
- predmet malého rozsahu
- pomník, socha
- zastávka verejnej dopravy
- miestna tabu?a
- dopravná značka
- st?p, stožiar
- priehradový stožiar
- drevený st?p
- betónový st?p
- uzáver
- uzáver plynovodu
- orientačný st?pik
- vpusť
- sieťový regulátor
- rozde?ovacia skriňa
- studňa
- kanalizačná šachta
- orná pôda
- trvalý trávny porast
- lesná pôda
- krovie
- park
- neplodná pôda
- vjazd na pozemok
- drôtený, kovový plot
- murovaný plot
- oporný múr
- zvodidlo
- zábradlie
- plyn podz. over.
- plyn nízkotlaký nadz.
- plyn stredotlaký nadz.
- silnoprúd NN nadz.
- silnoprúd VN nadz.
- telefón nadz.

ZÁKAZKA II/575 MALÁ POĽANA - MEDZILABORCE			GEOCONSULT	
ČASŤ STAVBY INŽINIERSKO-GEOLOGICKÝ PRIESKUM			MILETIČOVA 21, P.O. BOX 34 820 05 BRATISLAVA 25 TEL.: 02/5057 4700, FAX.: 02/5057 4798	
PRÍLOHA SITUÁCIA SOND km ZÚ - 21,2			STUPEŇ DRS	ČÍSLO ZÁKAZKY 20160005
OBJEDNÁVATEĽ PREŠOVSKÝ SAMOSPRÁVNY KRAJ			OKRES STROPKOV, MEDZILABORCE	
HLAVNÝ INŽ. PROJ. Ing. Jaroslav KRČ	TECH. KONTROLA Ing. Jaroslav KRČ	SÚRADNICOVÝ SYSTÉM JTSK	KATASTRÁLNE ÚZEMIE MALÁ POĽANA, ROKYTOVCE, KRÁSNY BROD	
ZODP. PROJ. RNDr. Ivan JAKUBIS	VED. ÚSEKU Ing. Ľuboš ROJKO, PhD.	VÝŠKOVÝ SYSTÉM Bpv	ČÍSLO PRÍLOHY I.3.1	SÚPRAVA
VYPRACOVAL RNDr. Ivan JAKUBIS	DÁTUM 04.2016 / FORMÁT 5 A4	MIERKA 1:2 000		