


TRVALÉ DOPRAVNÉ ZNAČENIE KM 18,275-19,000
M 1:1000

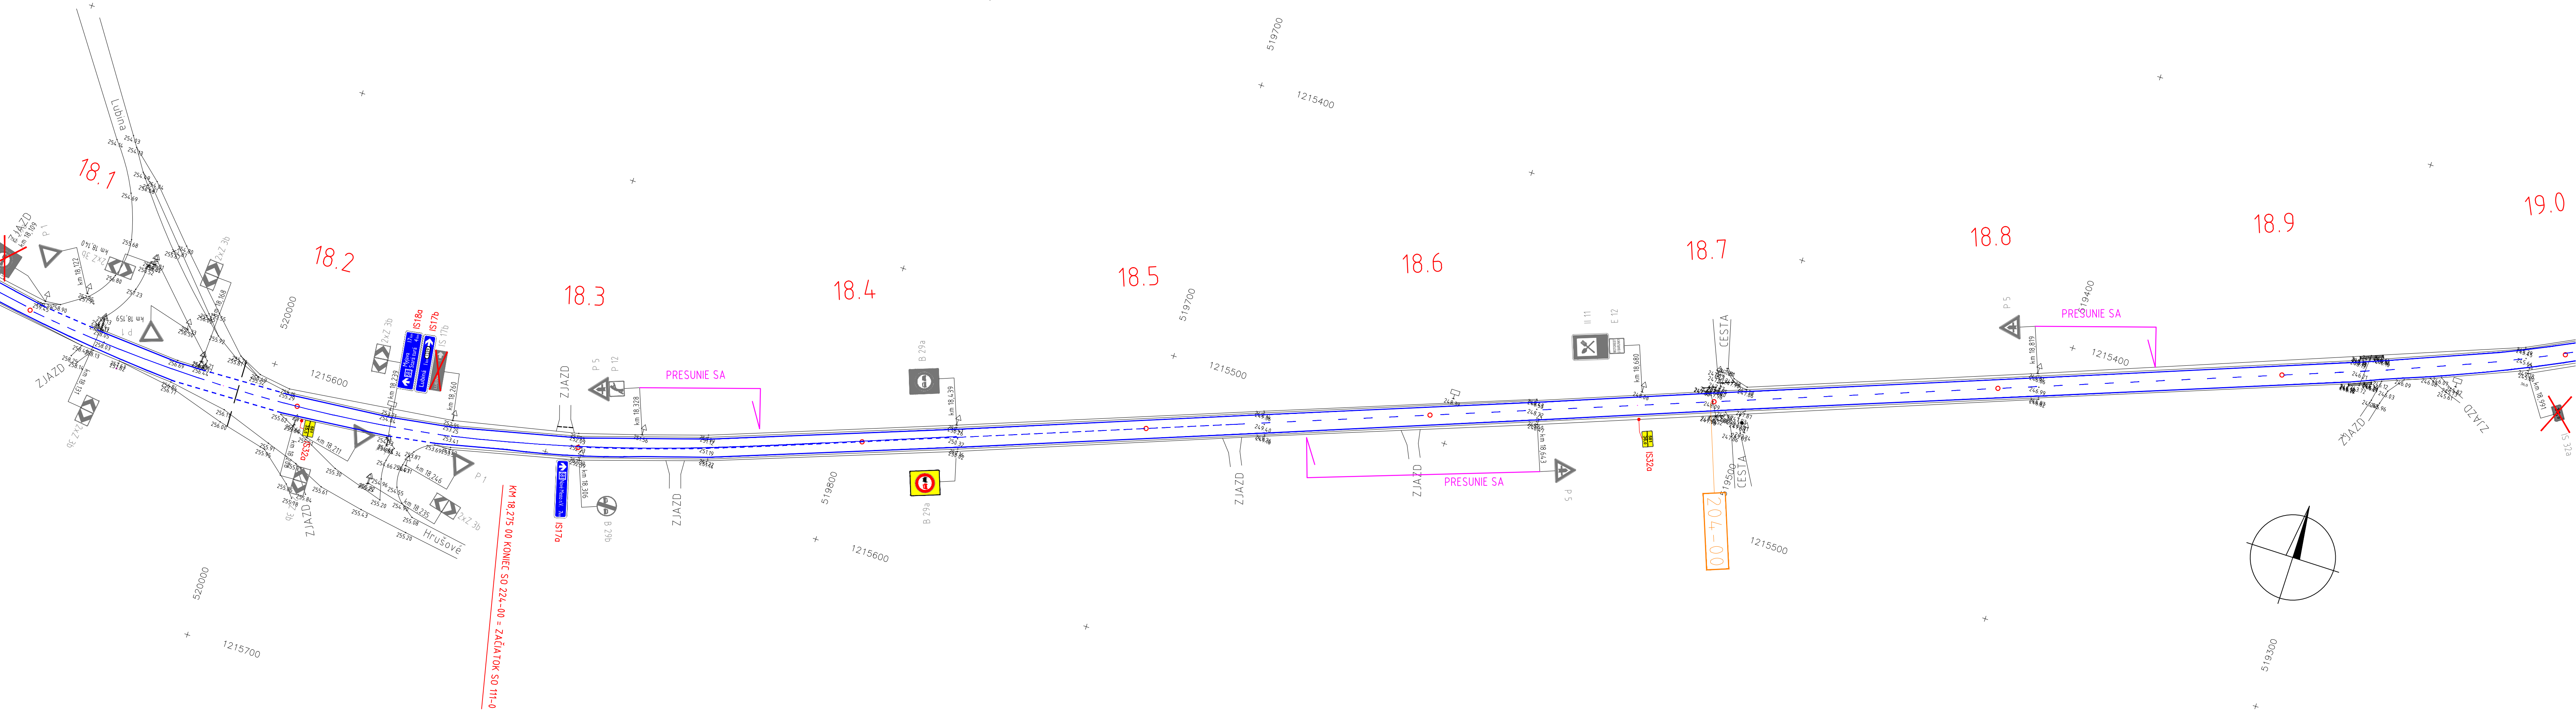

LEGENDA ČIAR

- NAVRHOVANÁ REKONŠTRUKCIA CESTY II/581
- POZDĹŽNY PRIEPUST
- PRIEČNY PRIEPUST
- ZJAZD
- ROZHRAIE KATASTRÁLNYCH ÚZEMÍ
- OZNAMOVACIE (SLABOPRÚDOVÉ) VEDENIE

LEGENDA DZ

- VODOROVNÉ DZ - V 1a, š. 0,25 m
- VODOROVNÉ DZ - V 1a, š. 0,125 m
- VODOROVNÉ DZ - V 2a, š. 0,125 m
- VODOROVNÉ DZ - V 9a
- P 1 ZVISLÉ DZ - EXISTUJÚCE
- A 5 ZRUŠÍ SA ZVISLÉ DZ - EXISTUJÚCE - ZRUŠÍ SA
- II 7a ZVISLÉ DZ - NOVÉ

111-00

Katastrálne územie: Hrušovce
Súradnicový systém: S-JTSK - real. JTSK
Výškový systém: Bpv

D

VYPRACOVAL: Ing. MARIÁN DUBRAVSKÝ	HL. INŽ. PROJEKTU: Ing. LUBOSLAV NAGY	ZHOTOVITEL: AMBERG ENGINEERING
ZOD. PROJEKTANT: Ing. LUBOSLAV NAGY	TECH. KONTROLA: Ing. ZUZANA VARGOVÁ	Somolíckého 1/B, 811 06 Bratislava I Telefón: +421 2 59 308 261 Fax: +421 2 59 308 260 E-mail: info@amberg.sk
OBJEDNAVATEL: Trenčiansky samosprávny kraj, K dolnej stanici 7282/20A, 911 01 Trenčín		
KRAJ: TREŇCIANSKÝ KRAJ		OKRES: MYJAVA, NOVÉ MESTO NAD VÁHOM
STAVBA: PROJEKT REKONŠTRUKCIA CESTY č. II/581 NOVÉ MESTO NAD VÁHOM - MYJAVA		ČÍSLO ZÁKAZKY: AP-2016/175/01
STAVEBNÝ OBJEKT: REKONŠTRUKCIA CESTY II/581, KM 18,275 - 21,065		STUPEŇ: DSP
PRÍLOHA: TRVALÉ DOPRAVNÉ ZNAČENIE KM 18,275-19,000		DÁTUM: 10/2016
		FORMÁT: 6x4
		MIERKA: M 1:1000
		ČÍSLO PRÍLOHY: 6.2.1
		SÚPRAVA: