

DRUH POVRCHU ÚZEMIA  
KATASTRÁLNE ÚZEMIE  
OKRES  
KRAJ:

SKLONOVÉ POMERY:



KÓTY NIVELETY:

KÓTY TERÉNU:

POROVNÁVACIA ROVINA:

STANIČNIE:

SMEROVÉ POMERY:

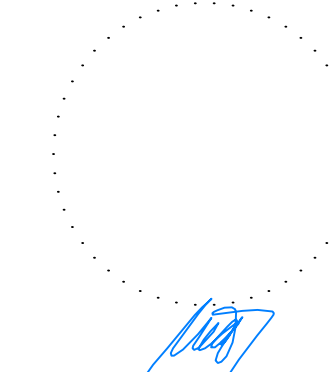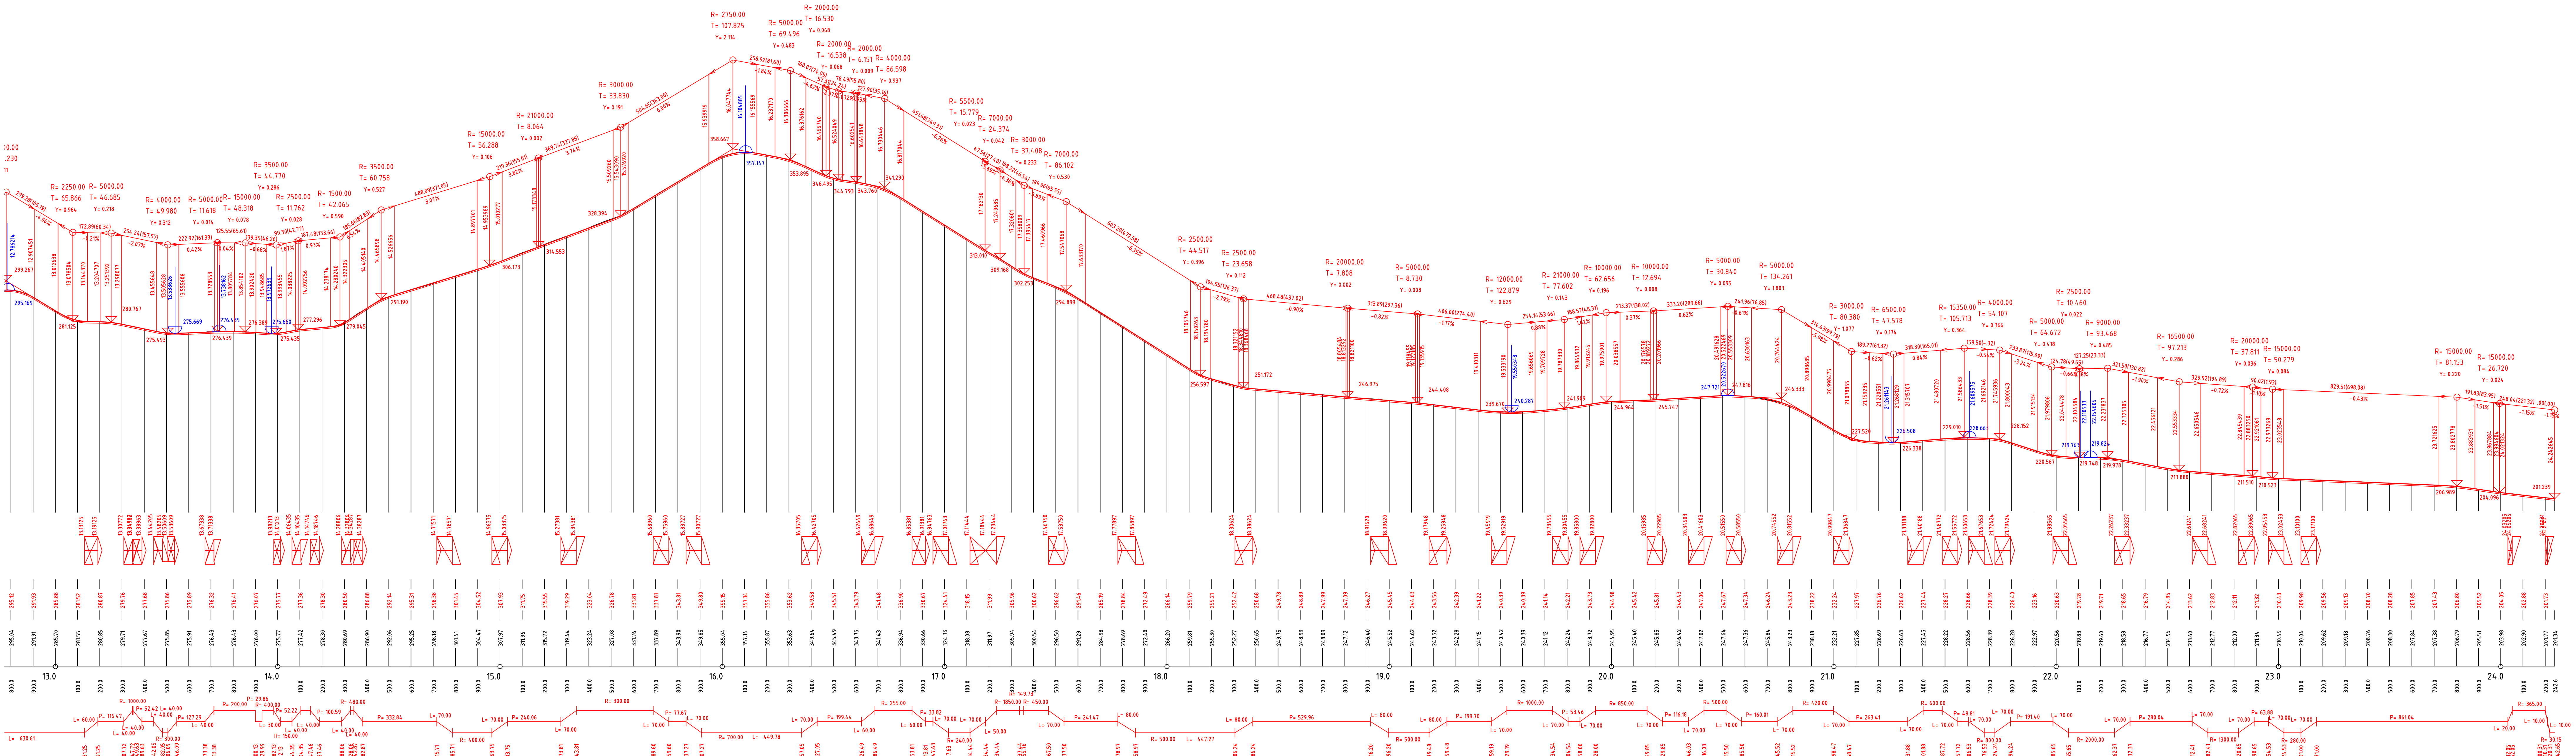

B.3

VYPRACOVÁVAL: Ing. MARIÁN DUBRAVSKÝ	HL. INŽ. PROJEKTU: Ing. LUBOSLAV NAGY	ZHOTOVITEĽ: AMBERG ENGINEERING
ZOD. PROJEKTANT: Ing. LUBOSLAV NAGY	TECH. KONTROLA: Ing. ZUZANA VARGOVÁ	Sondníková 1/8, 811 06 Bratislava I Telefón: +421 2 59 308 261 Fax: +421 2 59 308 260 E-mail: info@amberg.sk
OBJEKTOVÝ ÚČEL: Trenčiansky samosprávny kraj, K dolnej stanici 7282/20A, 911 01 Trenčín	KRAJ: TRENČIANSKY KRAJ	OKRES: MYJAVA, NOVÉ MESTO NAD VÁHOM
STAVBA:	ČÍSLO ZAKÁZKY: AP-2016/175/01	STUPEN: DSP
PROJEKT REKONŠTRUKCIA CESTY Č. II/581 NOVÉ MESTO NAD VÁHOM - MYJAVA	DATUM: 10/2016	FORMÁT: 14 x A4
PRÍLOHA:	ČÍSLO PRÍLOHY: B.3.2	MERKA: 1:10 000/1 000
		SÚPRAVA: