


SITUÁCIA KM 2,100 – 2,900

M 1:1000

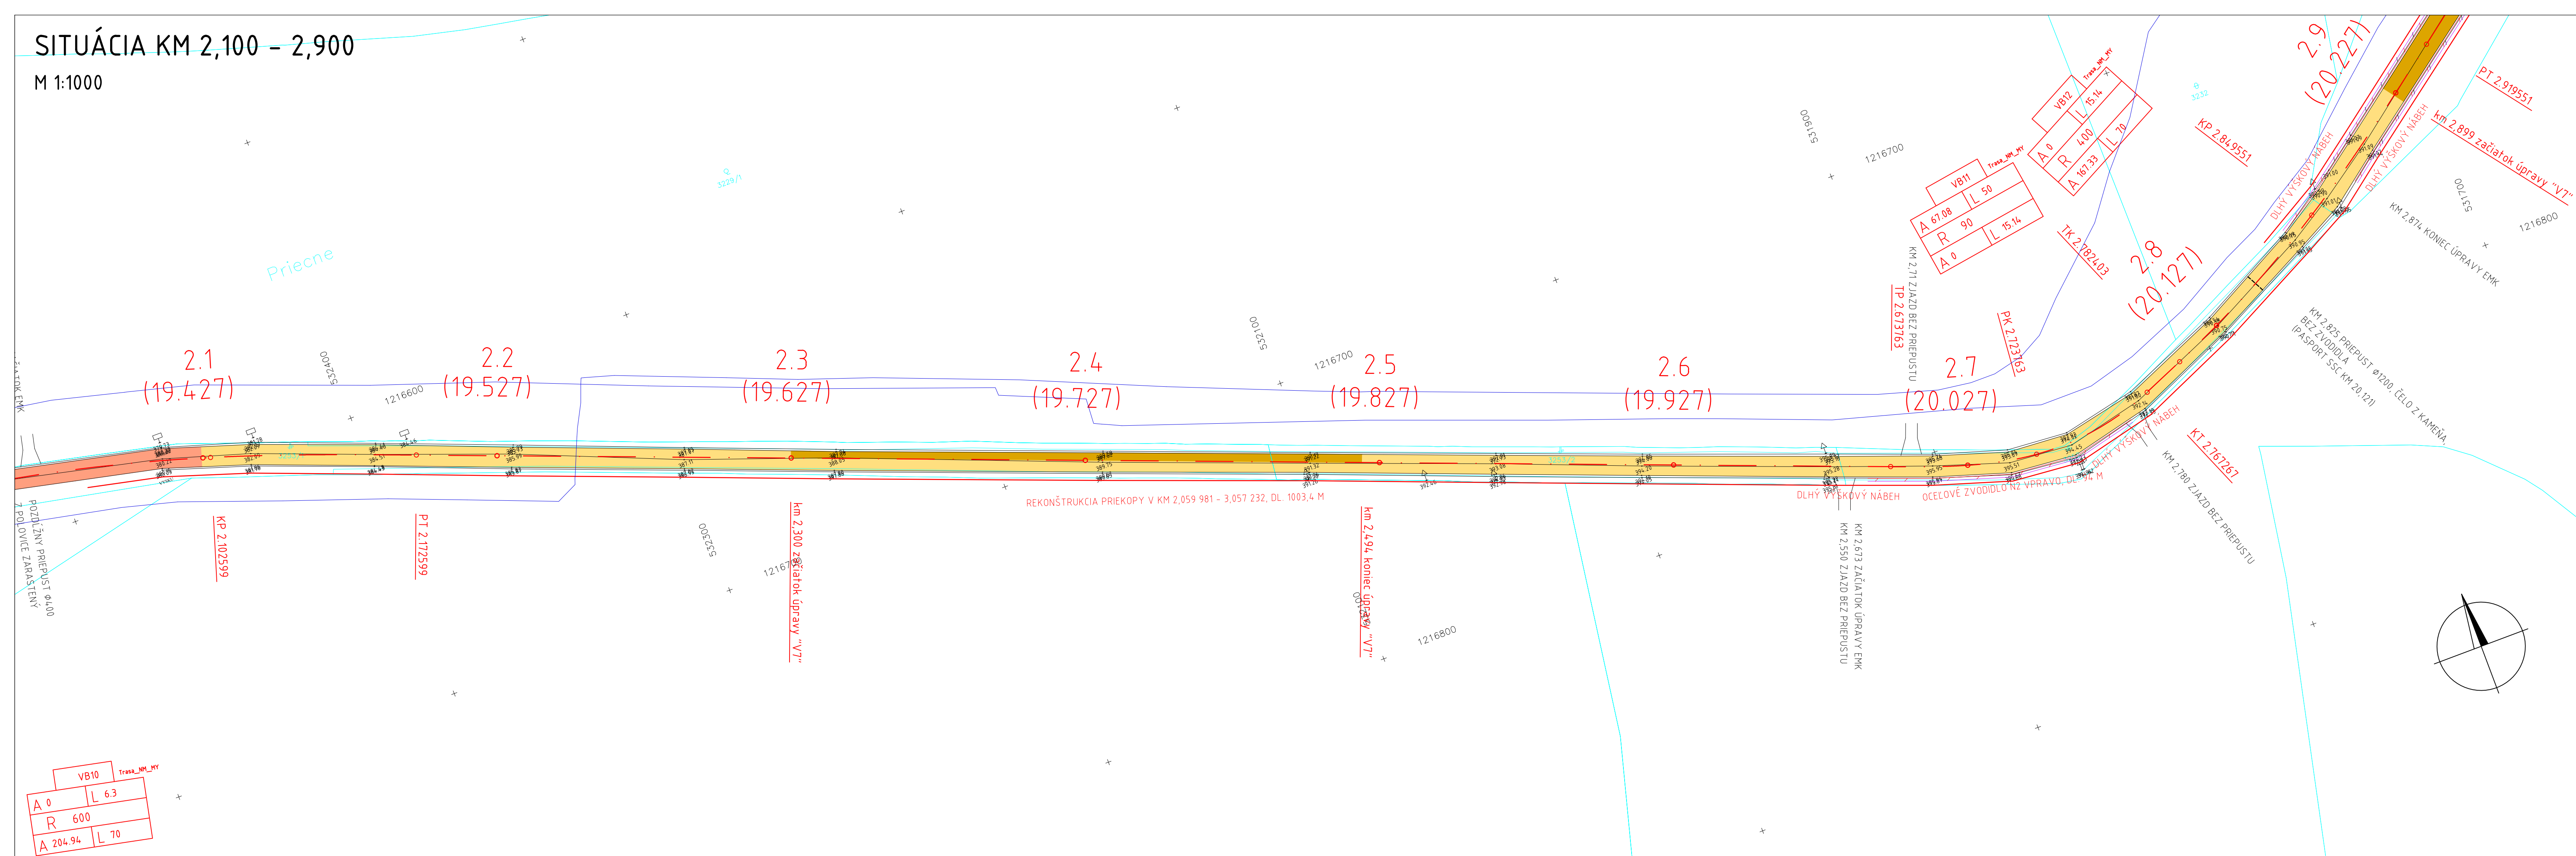

- LEGENDA ŠRÁF
- VÝMENA OBRUSNEJ VRSTVY AC 50 mm + LOŽNEJ VRSTVY AC 60 mm (Variant "V2")
 - NOVÁ KONŠTRUKCIA VOZOVKY (Variant "V4")
 - NOVÁ KONŠTRUKCIA VOZOVKY (Variant "V5")
 - NOVÁ KONŠTRUKCIA VOZOVKY (Variant "V6")
 - NOVÁ KONŠTRUKCIA VOZOVKY (Variant "V7")

- LEGENDA ČIAR
- NAVRHOVANÁ REKONŠTRUKCIA CESTY II/581
 - POZDĹŽNY PRIEPUST
 - PRIEČNY PRIEPUST
 - ZJAZD
 - ROZHRAIE KATASTRÁLNYCH ÚZEMÍ
 - KATASTRÁLNA MAPA
 - OZNAMOVACIE (SLABOPRÚDOVÉ) VEDENIE

POZNÁMKA: PASPORTIZAČNÉ STANIČENIE SA VZŤAHUJE NA KM 21,000 Z DATABÁZY CDB

102-00

Katastrálne územie: Myjava
Súradnicový systém: S-JTSK – real, JTSK
Výškový systém: Bpv

D

VYPRACOVAL: Ing. ZUZANA VARGOVÁ	HL. INŽ. PROJEKTU: Ing. LUBOSLAV NAGY	ZHOTOVITEL: AMBERG ENGINEERING
ZOD. PROJEKTANT: Ing. LUBOSLAV NAGY	TECH. KONTROLA: Ing. MARIÁN DUBRAVSKÝ	Somolíckého 1/B, 811 06 Bratislava I Telefón: +421 2 59 308 261 Fax: +421 2 59 308 260 E-mail: info@amberg.sk
OBJEDNÁVATEL: Trenčiansky samosprávny kraj, K dolnej stanici 7282/20A, 911 01 Trenčín		
KRAJ: TRENČIANSKÝ KRAJ	OKRES: MYJAVA, NOVÉ MESTO NAD VÁHOM	
STAVBA: PROJEKT REKONŠTRUKCIA CESTY č. II/581 NOVÉ MESTO NAD VÁHOM – MYJAVA		ČÍSLO ZÁKAZKY: AP-2016/175/01
STAVEBNÝ OBJEKT: REKONŠTRUKCIA CESTY II/581, KM 1,420 – 3,800		STUPEŇ: DSP
PRÍLOHA: SITUÁCIA KM 2,100–2,900		DÁTUM: 10/2016
		FORMÁT: 6x44
		MIERKA: M 1:1000
		ČÍSLO PRÍLOHY: 2.2
		SÚPRAVA:

VB10
A 0 L 6.3
R 600
A 204.94 L 70