


ŁĄCZY ARKUSZ 1
ŁĄCZY ARKUSZ 2

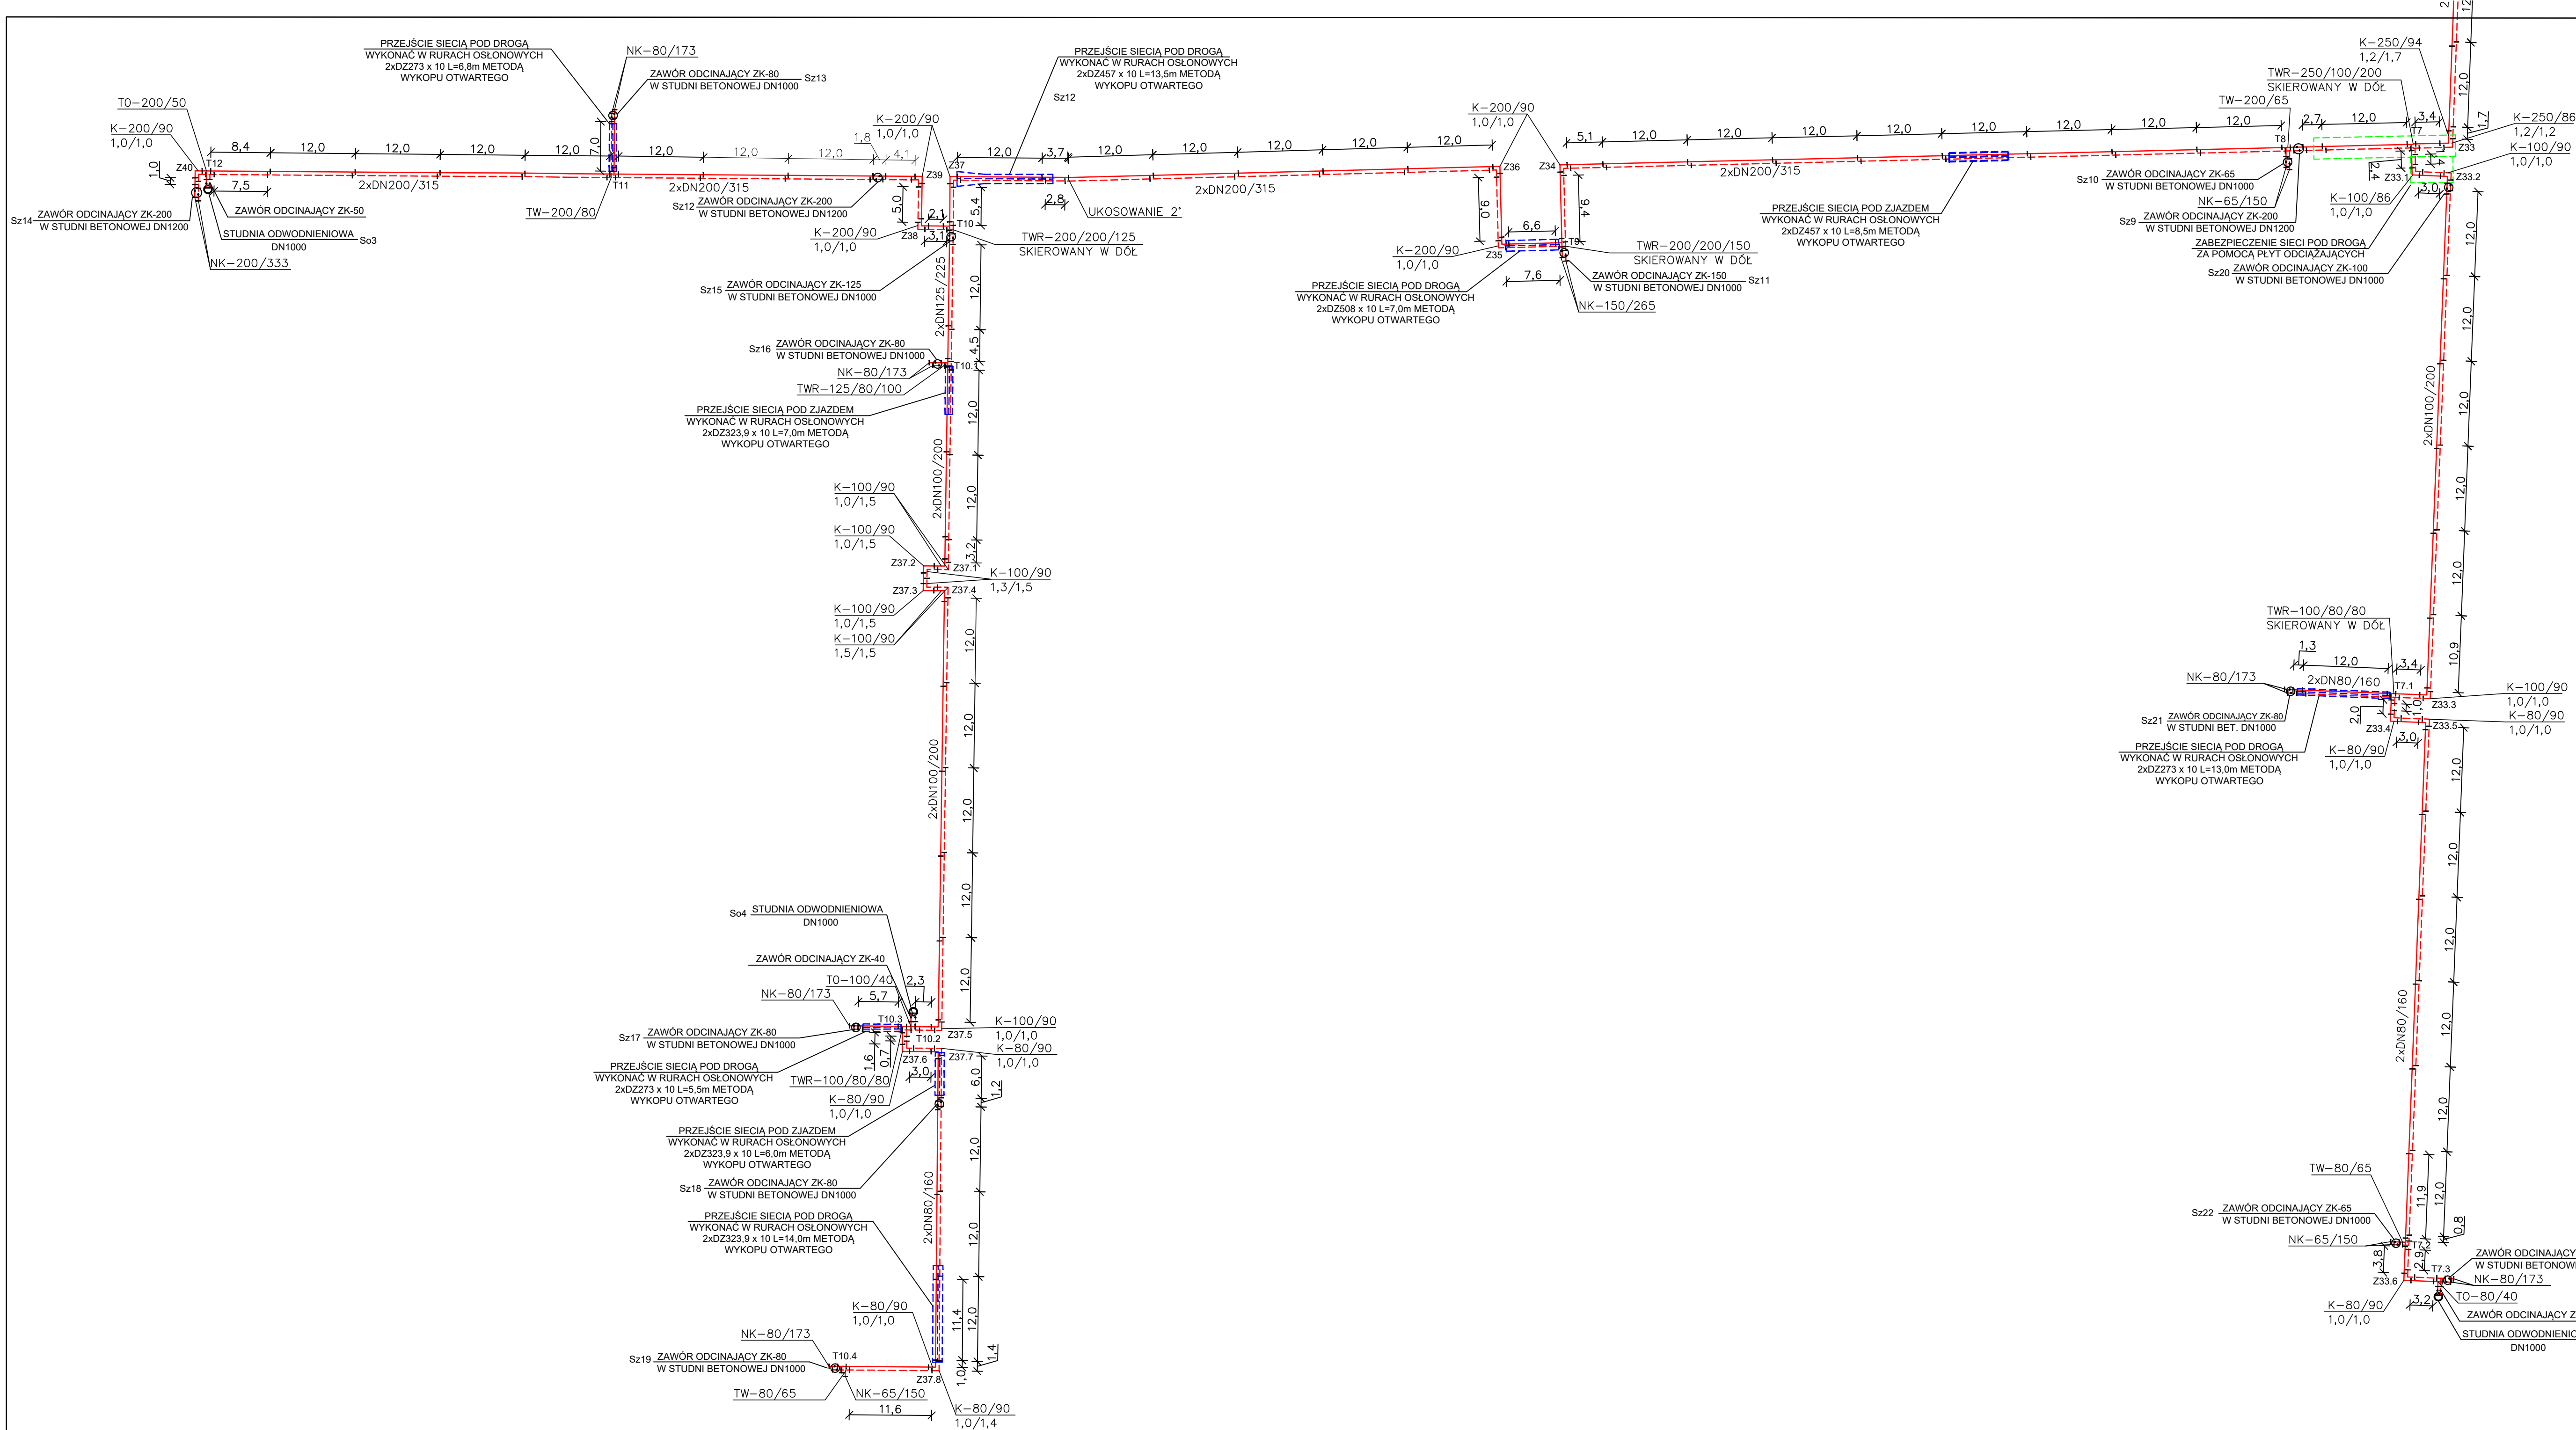

LEGENDA:

- - - - - PROJEKTOWANE RUROCIĄGI CIEPŁOWNICZE W TECHNOLOGII RUR PREIZOLOWANYCH
- == ISTNIEJĄCA SIĘĆ CIEPŁOWNICZA
- - - - - PROJEKTOWANE RURY OSŁONOWE
- - - - - PROJEKTOWANE PŁYTY ODCIĄŻAJĄCE

ARKUSZ 2

		Usługi Projektowe "BIPROADAM" inż. Bernard Adamczak 67-200 Głogów ul. Kaspra Eliana 10	
tel./fax. - 76 852-13-92/76 852-16-99 tel.kom 602-277-361, 600-936-660 e-mail: biuro@biproadam.pl biproadam@wp.pl			
BUDOWA SIECI CIEPŁOWNICZEJ ZASILAJĄCEJ NOWE POLKOWICE			
Inwestor PRZEDSIĘBIORSTWO GOSPODARKI MIEJSKIEJ SP. Z O.O. 59-100 POLKOWICE, UL. DĄBROWSKIEGO 2		Data 07.05.2021	
Adres budowy GM. POLKOWICE, OBR. 0001, 0004 POLKOWICE, JEDN. EWID. 021604_4, POLKOWICE - MIASTO		Stwierdzenie ----	
Nazwa rysunku SCHEMAT MONTAŻOWY SIECI - CZ. 2		Skala S-7.0	
Projektant inż. BERNARD ADAMCZAK		Podpis	
Upis upr. proj. nr 97/79/Lw, 302/94/Lw		Podpis	
mgr inż. MICHAŁ ADAMCZAK		Podpis	
Upis upr. proj. nr 95/DOS/13		Podpis	
mgr inż. TERESA MAZURKIEWICZ		Podpis	