


LEGENDA:

- OBJEKTY V OSI VZLETOVEJ A PRIBLIŽOVACEJ ROVINY
- VÝZNAMNÉ OBJEKTY VO VZLETOVÝCH A PRIBLIŽOVACÍCH PRIESTOROCH
- VZLETOVÁ A PRIBLIŽOVACIA ROVINA
- FATO/ TLOF
- SPOJNICA NAJVIŠŠÍCH VÝŠOK
- SVETELNÉ PREKÁŽKOVÉ NÁVESTIDLO

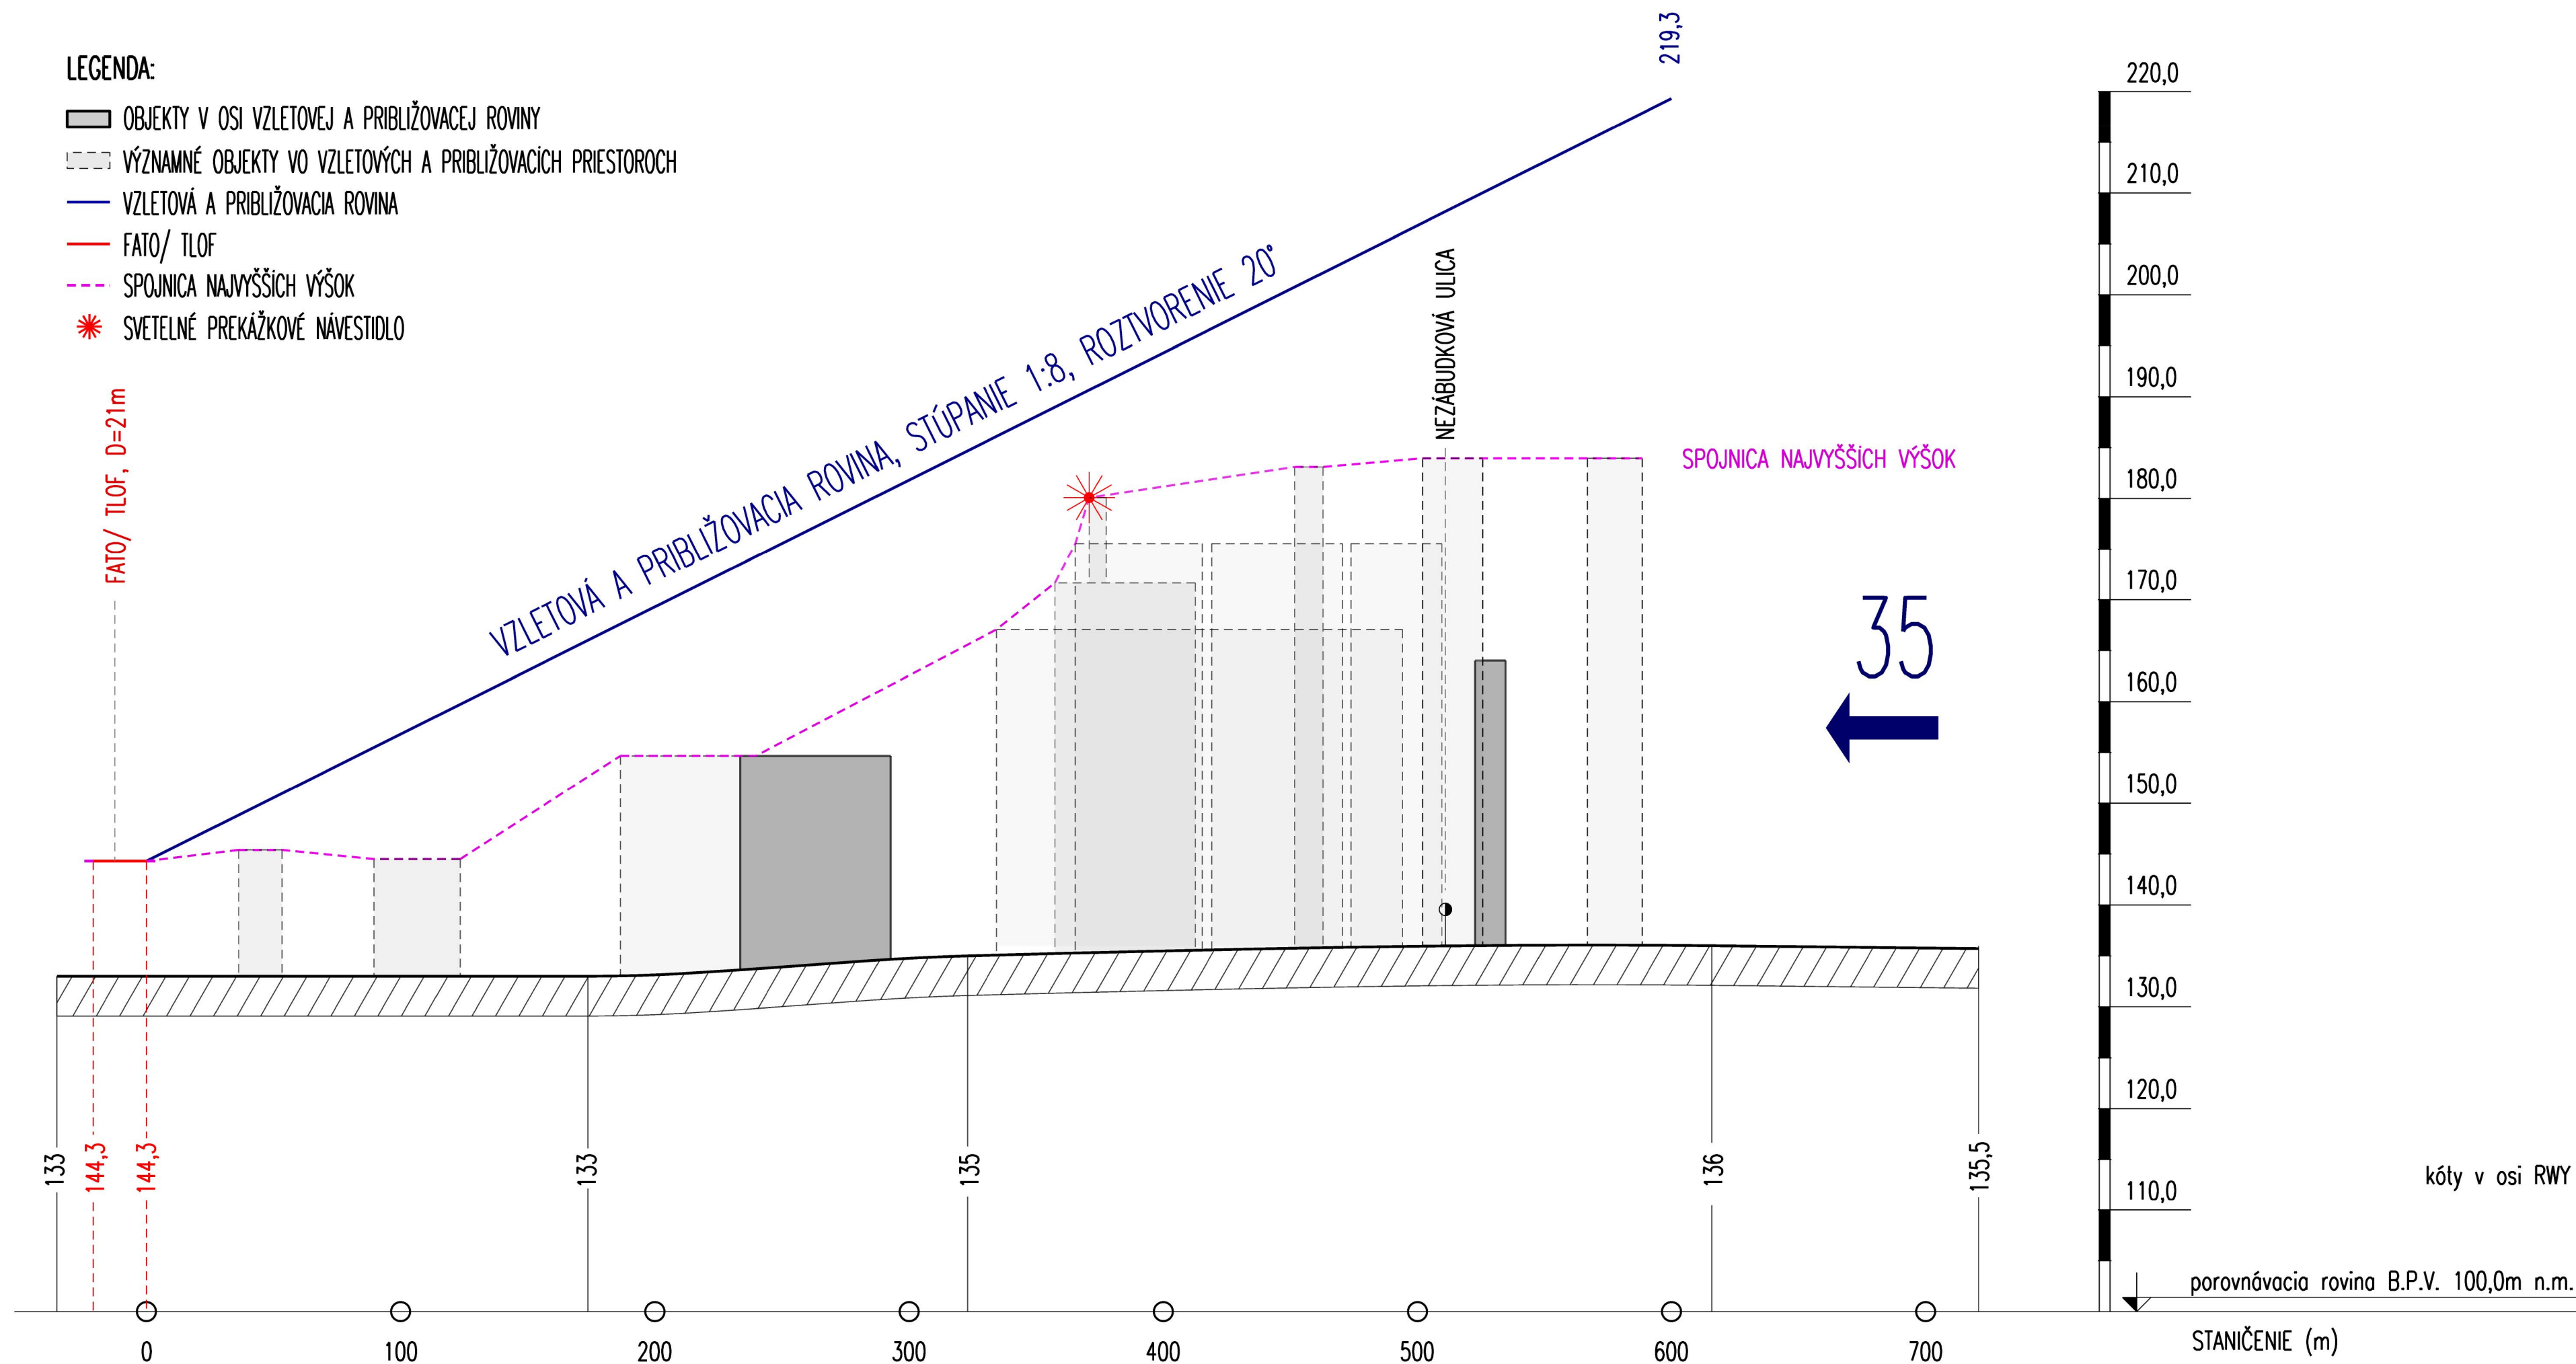

LETECKO-PREVÁDZKOVÉ A STAVEBNO-TECHNICKÉ POSÚDENIE HELIPORTU PRE VZZS UNB-RUŽINOV

OBJEDNÁVATEĽ:

Ministerstvo zdravotníctva SR
Limbová 2
837 52 Bratislava 37

AUTORIZOVAL:

Prof. Ing. Antonín KAZDA CSc.

KRESLIL:

Ing. Tomáš KAZDA

JÚL 2018

3 x A4

POZDLŽNÝ REZ VZLET.
A PRIBLIŽ. PRIESTORMI
- 35 v.A

M 1:2000/500 **3A-35**

Autorizovaný inžinier
0198*A*2-1