


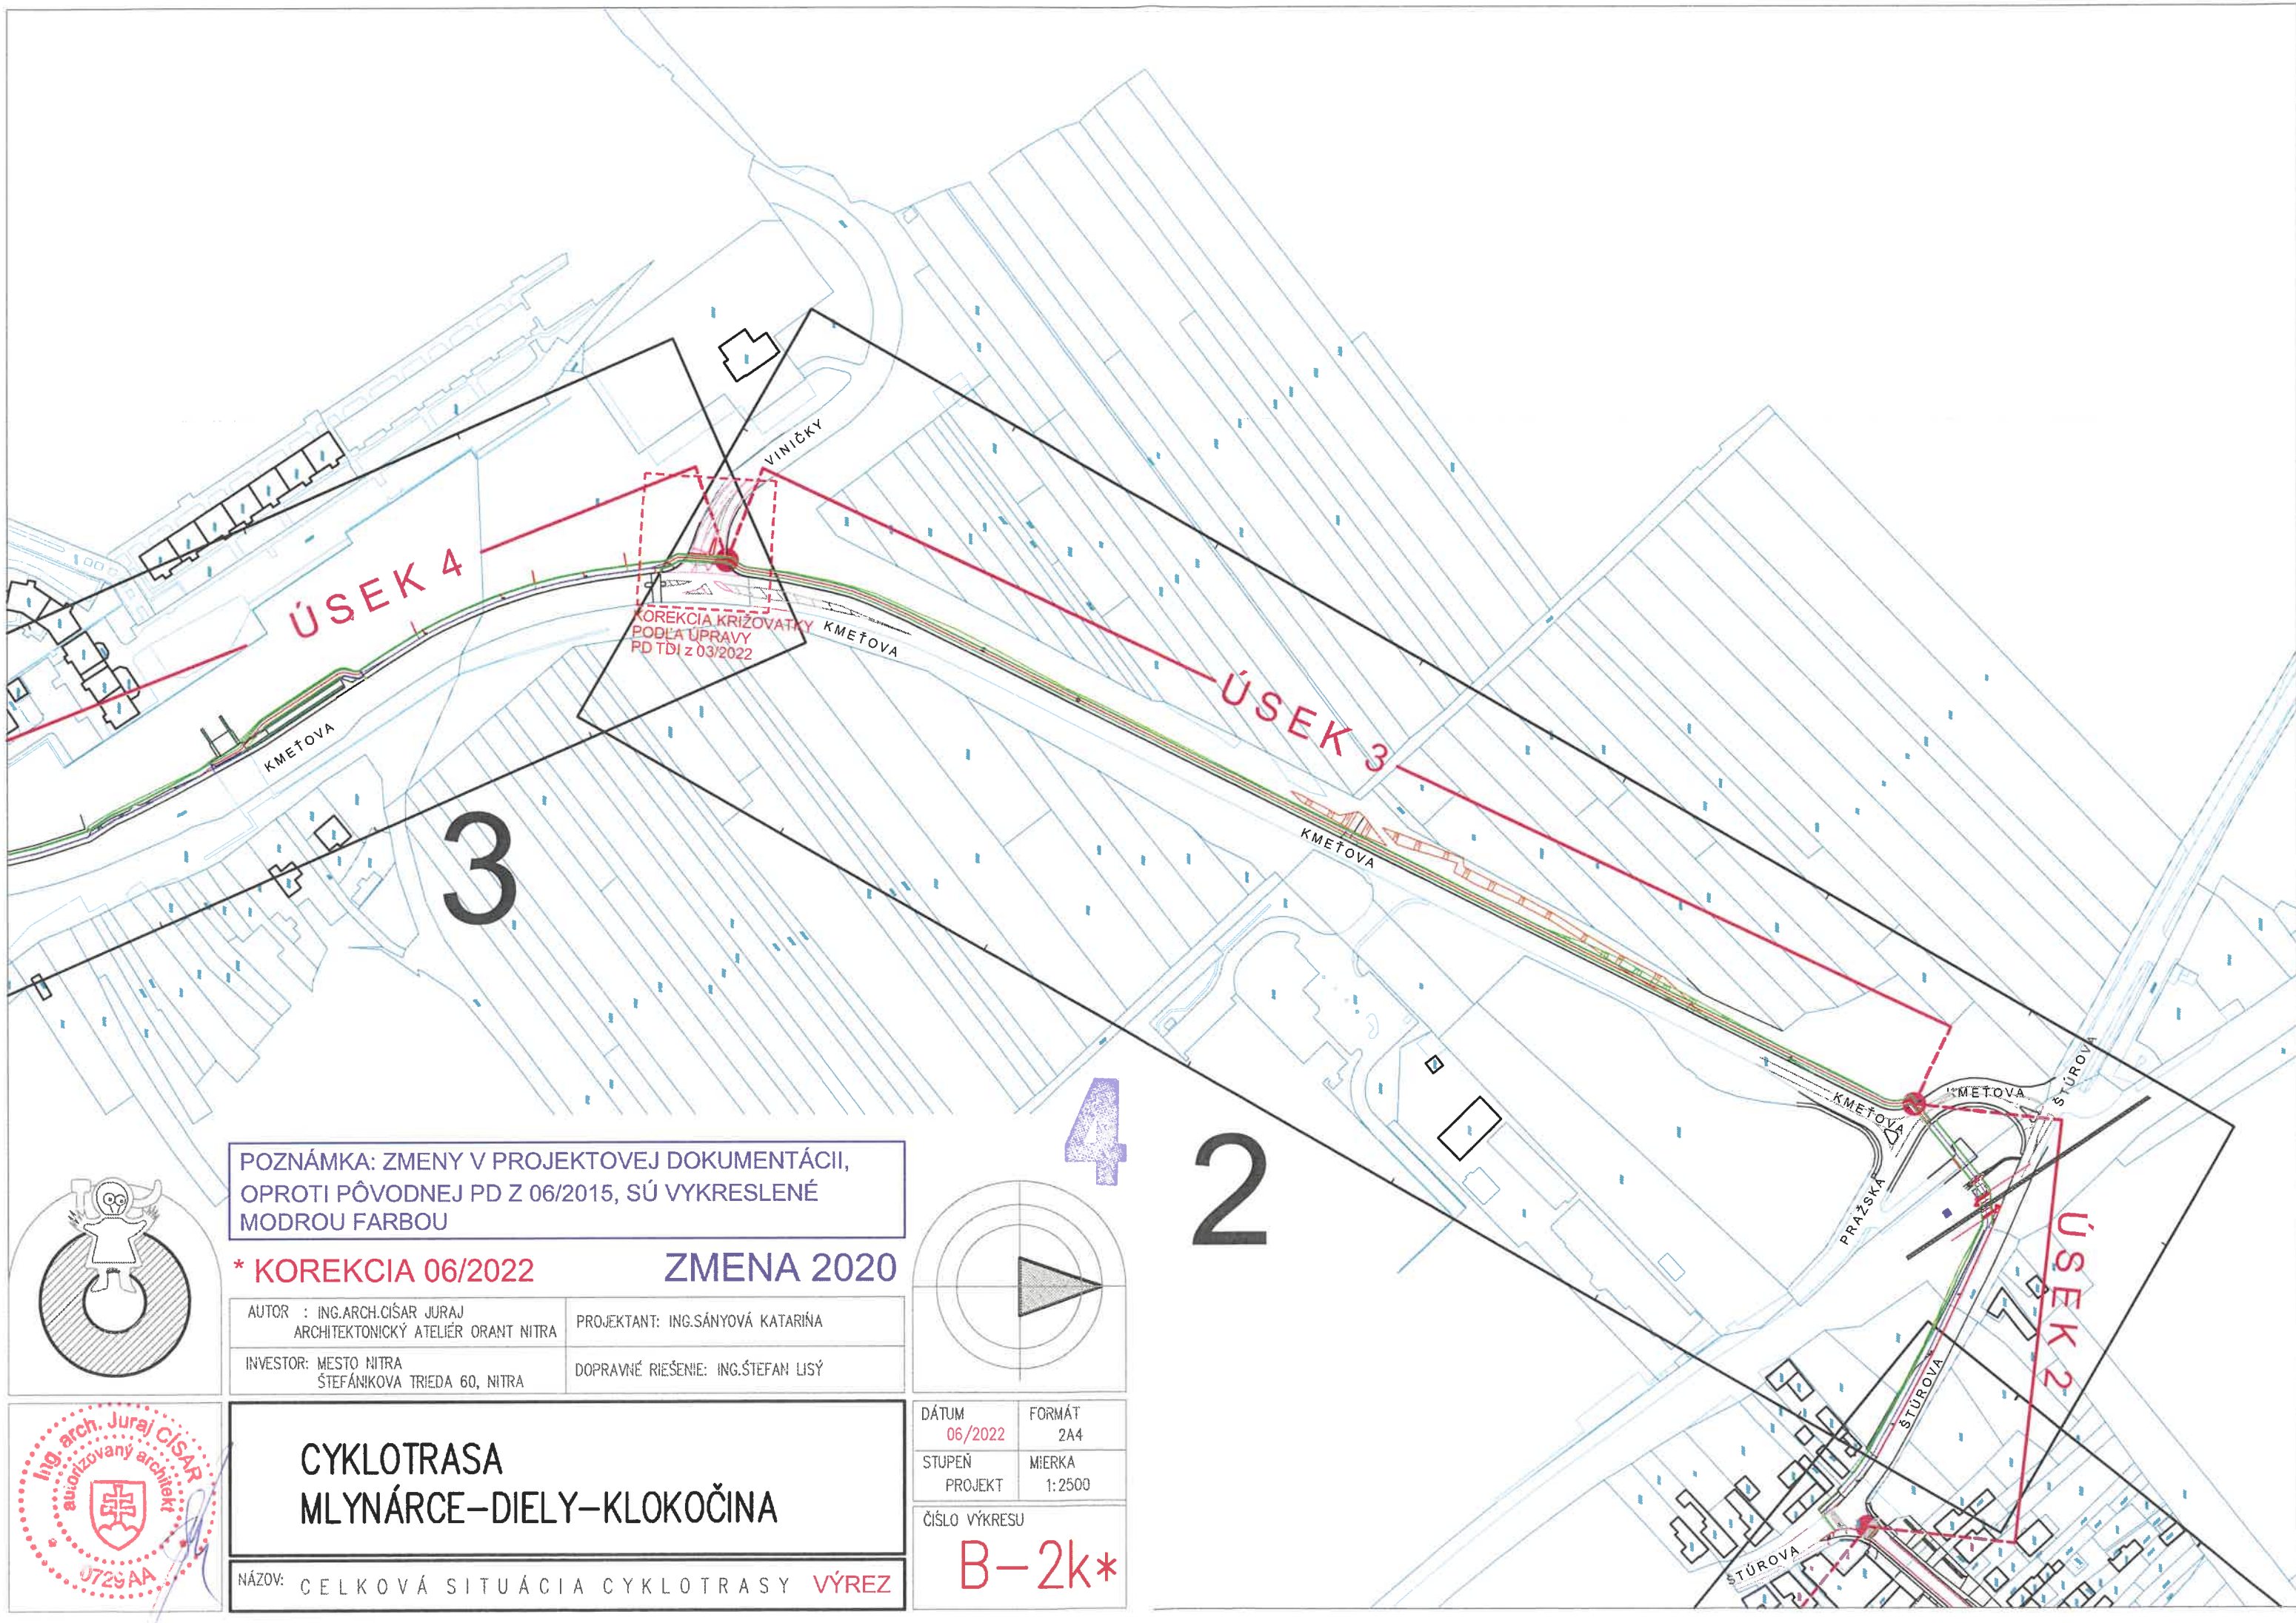

POZNÁMKA: ZMENY V PROJEKTOVEJ DOKUMENTÁCII,
OPROTÍ PÔVODNEJ PD Z 06/2015, SÚ VYKRESLENÉ
MODROU FARBOU

* KOREKCIA 06/2022

ZMENA 2020

AUTOR : ING.ARCH.CIŠAR JURAJ
ARCHITEKTONICKÝ ATELIER ORANT NITRA


PROJEKTANT: ING.SÁNYOVÁ KATARÍNA

INVESTOR: MESTO NITRA
ŠTEFÁNIKOVA TRIEDA 60, NITRA

DOPRAVNÉ RIEŠENIE: ING.ŠTEFAN LISÝ

CYKLOTRASA MLYNÁRCE–DIELY–KLOKOČINA

NÁZOV: CELKOVÁ SITUÁCIA CYKLOTRASY VÝREZ

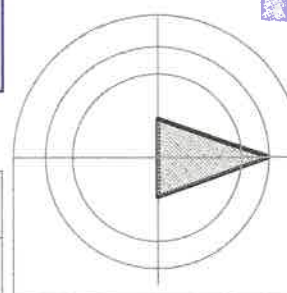

DÁTUM
06/2022

FORMÁT
2A4

STUPEŇ
PROJEKT

MIERKA
1:2500

ČÍSLO VÝKRESU

B-2k*

