


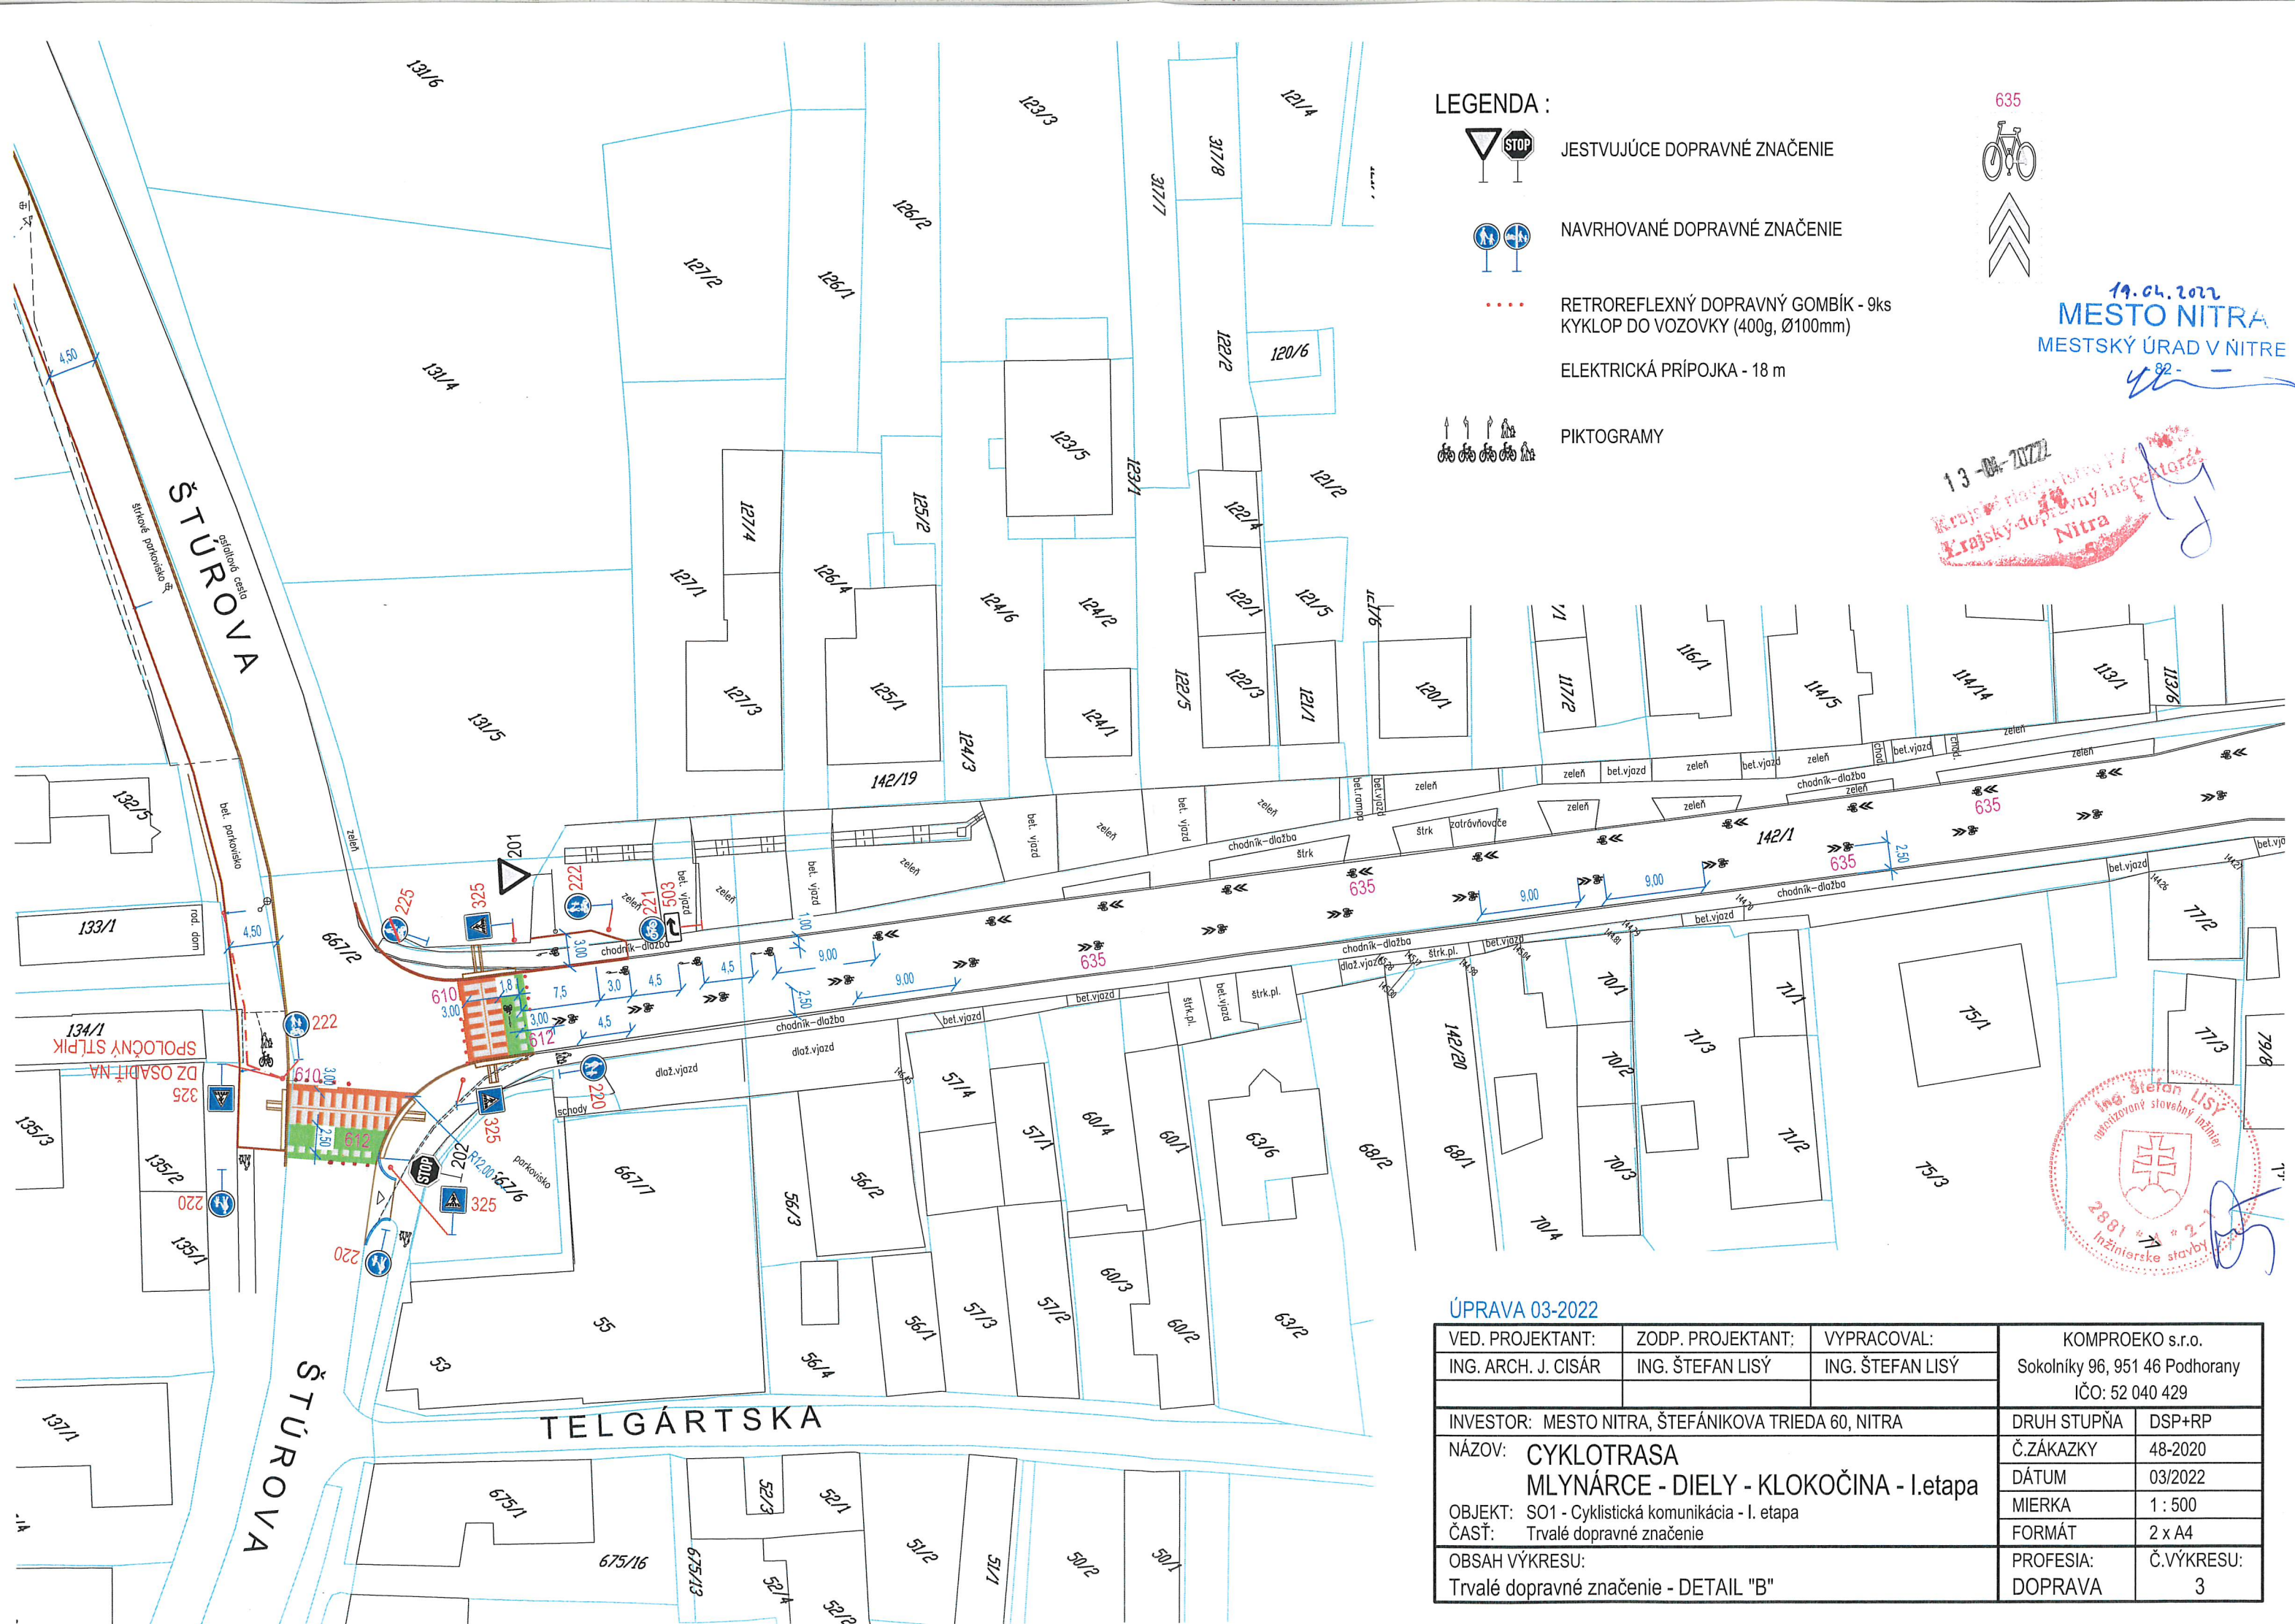

LEGENDA :

 JESTVUJÚCE DOPRAVNÉ ZNAČENIE

 NAVRHOVANÉ DOPRAVNÉ ZNAČENIE

 RETROREFLEXNÝ DOPRAVNÝ GOMBÍK - 9ks
KYKLOP DO VOZOVKY (400g, Ø100mm)

 ELEKTRICKÁ PRÍPOJKA - 18 m

 PIKTOGRAMY



19.04.2022
MESTO NITRA
MESTSKÝ ÚRAD V NITRE

13-04-2022
Krajský dopravný inšpektor
Nitra

Ing. Štefan Lisý
 autorizovaný stavebný inžinier
2881
Inžinierske stavby

ÚPRAVA 03-2022

VED. PROJEKTANT:	ZODP. PROJEKTANT:	VYPRACOVAL:	KOMPROEKO s.r.o.	
ING. ARCH. J. CISÁR	ING. ŠTEFAN LISÝ	ING. ŠTEFAN LISÝ	Sokolníky 96, 951 46 Podhorany	
			IČO: 52 040 429	
INVESTOR: MESTO NITRA, ŠTEFÁNIKOVA TRIEDA 60, NITRA			DRUH STUPŇA	DSP+RP
NÁZOV: CYKLOTRASA			Č. ZÁKAZKY	48-2020
MLYNÁRCE - DIELY - KLOKOČINA - I. etapa			DÁTUM	03/2022
OBJEKT: SO1 - Cyklistická komunikácia - I. etapa			MIERKA	1 : 500
ČASŤ: Trvalé dopravné značenie			FORMÁT	2 x A4
OBSAH VÝKRESU:			PROFESIA:	Č. VÝKRESU:
Trvalé dopravné značenie - DETAIL "B"			DOPRAVA	3