


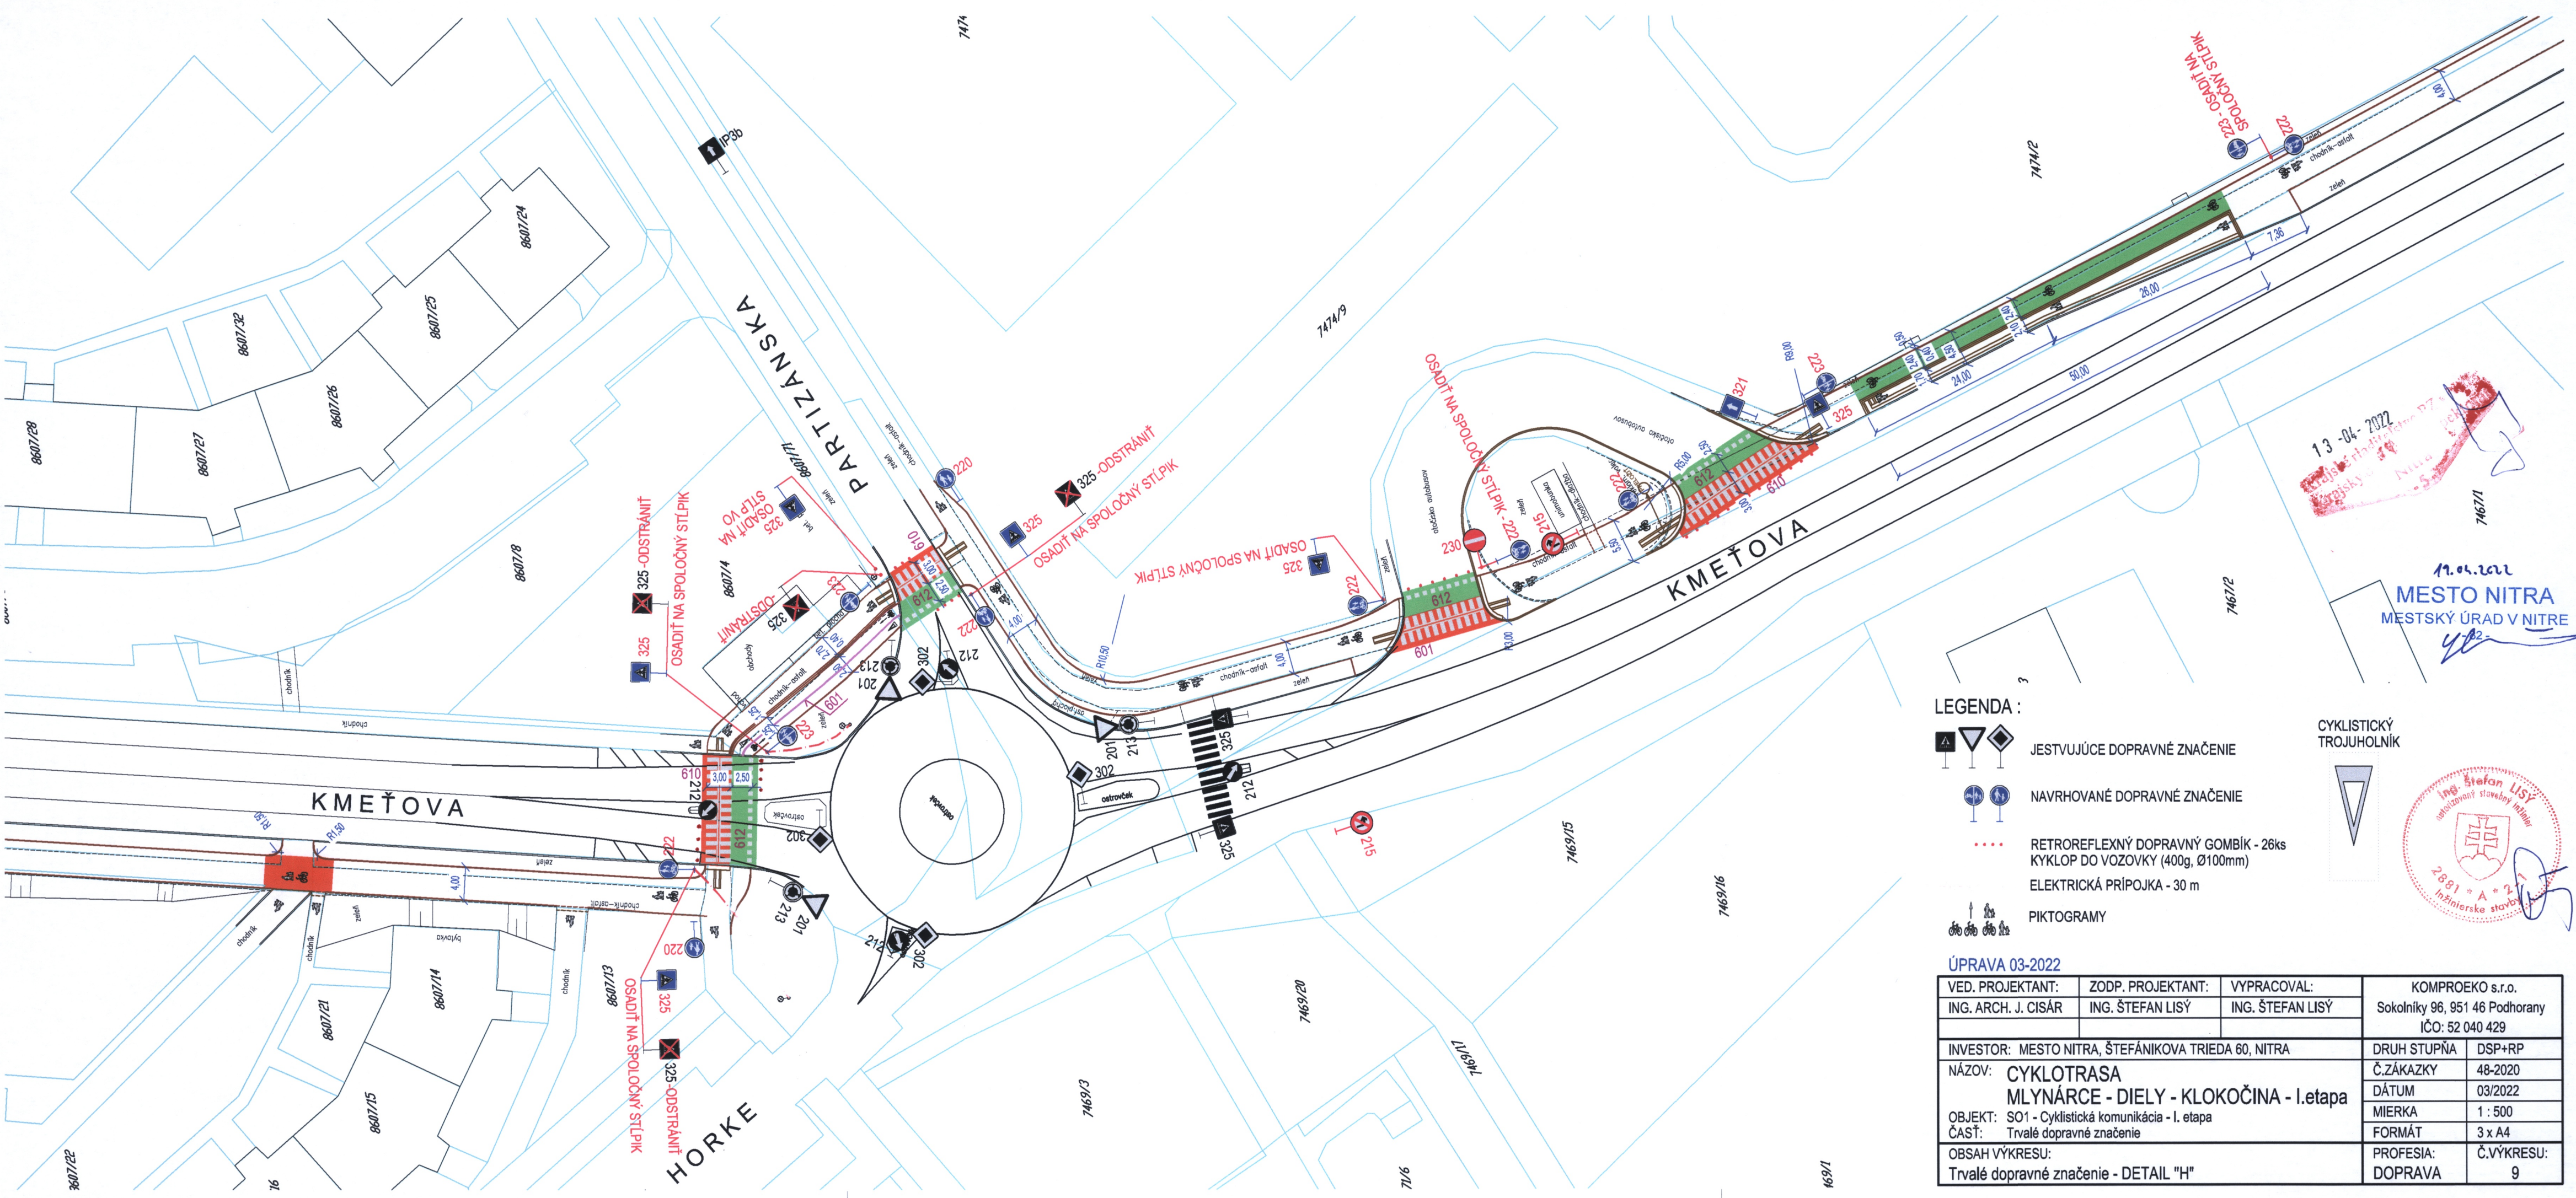

LEGENDA :

- JESTVUJÚCE DOPRAVNÉ ZNAČENIE
- NAVRHOVANÉ DOPRAVNÉ ZNAČENIE
- RETROREFLEXNÝ DOPRAVNÝ GOMBÍK - 26ks  
KYKLOP DO VOZOVKY (400g, Ø100mm)  
ELEKTRICKÁ PRÍPOJKA - 30 m
- PIKTOGRAMY

CYKLISTICKÝ  
TROJUHLNÍK



ÚPRAVA 03-2022

|                                                             |                                       |                                 |                                                                       |            |
|-------------------------------------------------------------|---------------------------------------|---------------------------------|-----------------------------------------------------------------------|------------|
| VED. PROJEKTANT:<br>ING. ARCH. J. CISÁR                     | ZODP. PROJEKTANT:<br>ING. ŠTEFAN LISÝ | VYPRACOVAL:<br>ING. ŠTEFAN LISÝ | KOMPROEKO s.r.o.<br>Sokolníky 96, 951 46 Podhorany<br>IČO: 52 040 429 |            |
| INVESTOR: MESTO NITRA, ŠTEFÁNIKOVA TRIEDA 60, NITRA         |                                       |                                 | DRUH STUPŇA                                                           | DSP+RP     |
| NÁZOV: CYKLOTRASA<br>MLYNÁRCE - DIELY - KLOKOČINA - I.etapa |                                       |                                 | Č.ZÁKAZKY                                                             | 48-2020    |
| OBJEKT: SO1 - Cyklistická komunikácia - I. etapa            |                                       |                                 | DÁTUM                                                                 | 03/2022    |
| ČASŤ: Trvalé dopravné značenie                              |                                       |                                 | MIERKA                                                                | 1 : 500    |
| OBSAH VÝKRESU:<br>Trvalé dopravné značenie - DETAIL "H"     |                                       |                                 | FORMÁT                                                                | 3 x A4     |
|                                                             |                                       |                                 | PROFESIA:                                                             | Č.VÝKRESU: |
|                                                             |                                       |                                 | DOPRAVA                                                               | 9          |