



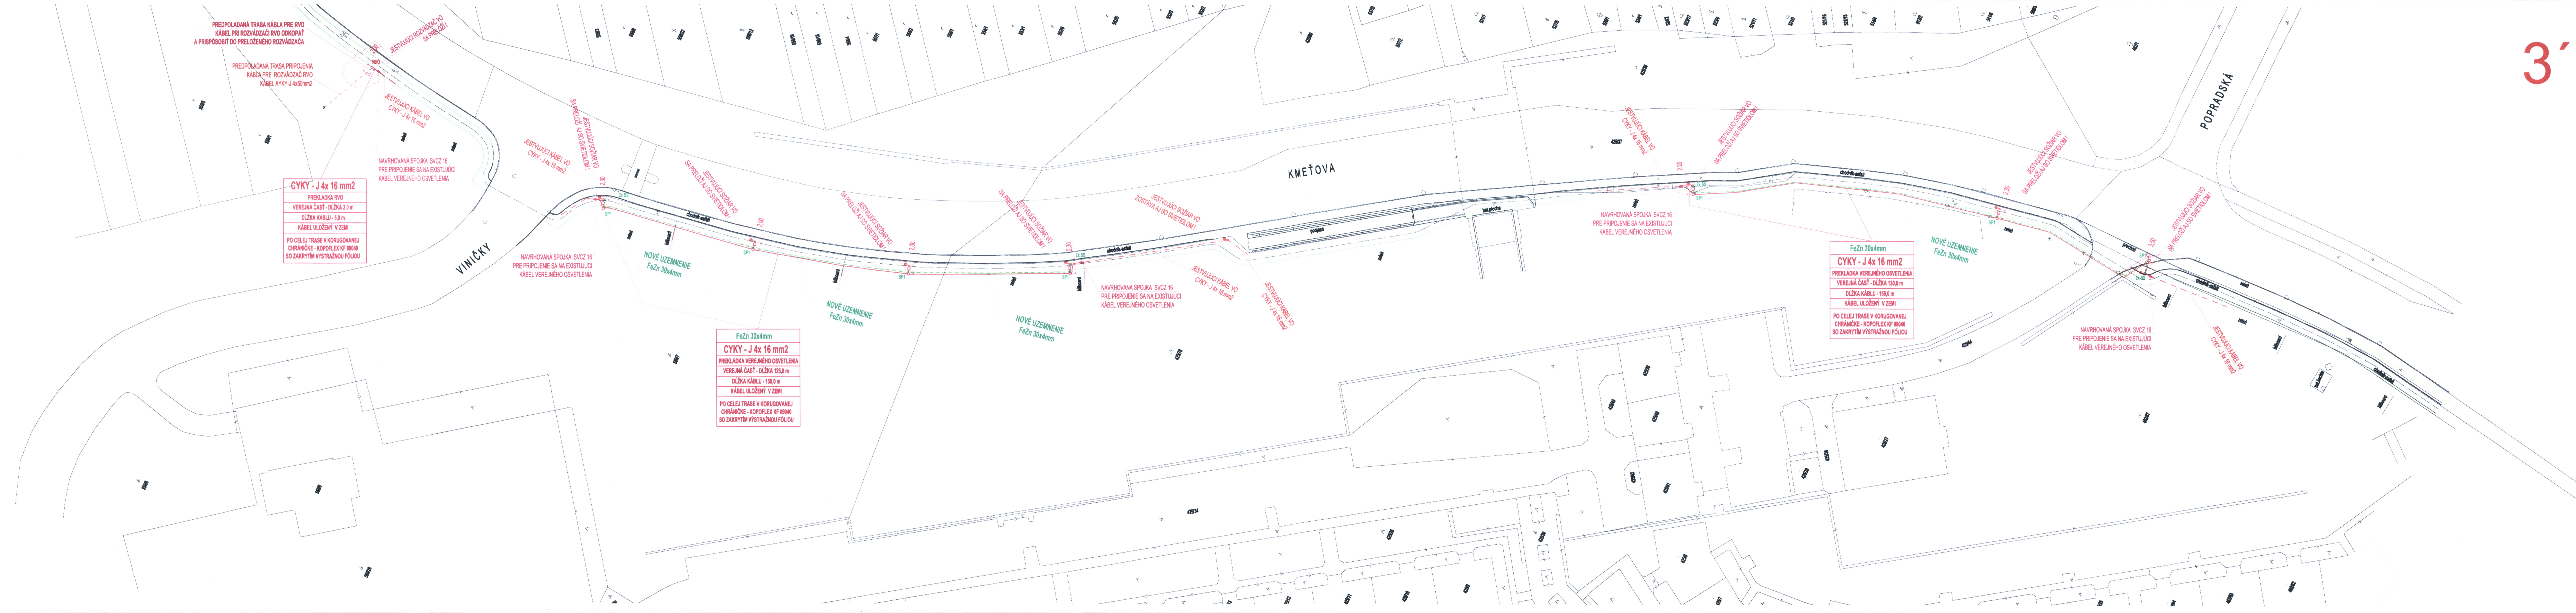

3'

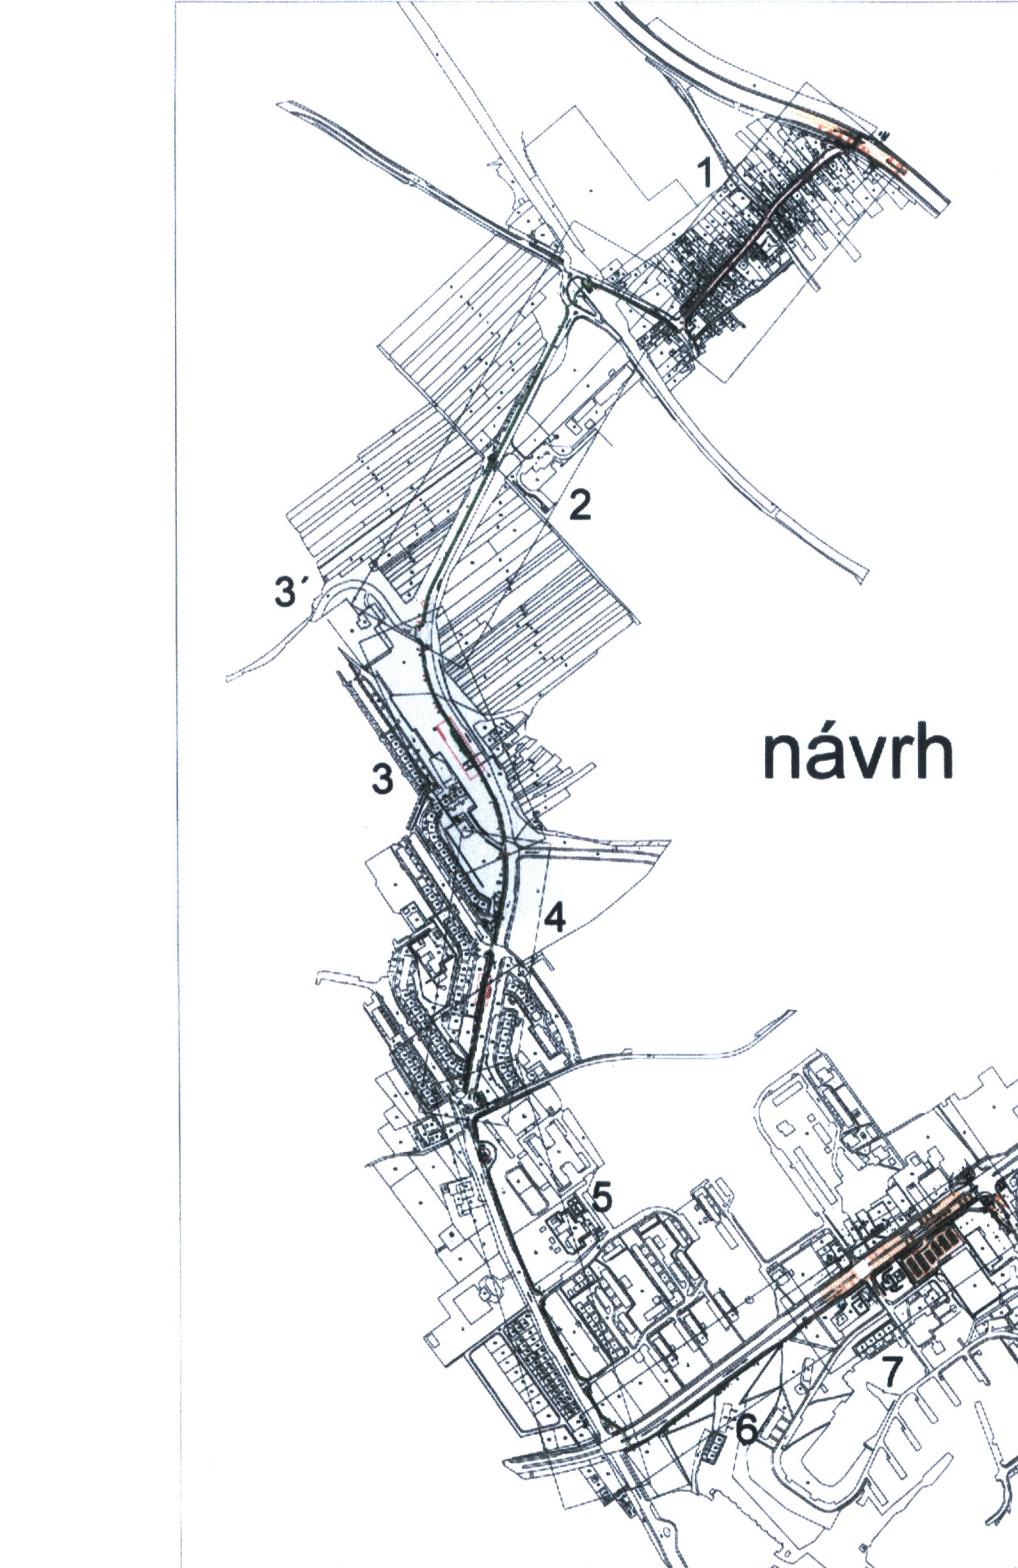

LEGENDA: PREKLÁDKA VONKAJŠIEHO OSVETLENIA

- DEMONTÁŽ EXISTUJÚCEHO STOŽIAR VO (OSUD 12)
 - PRELOŽENÝ EXISTUJÚCI STOŽIAR VO (OSUD 12)
SO SVETLOM PHILIPS MALAGA SCS102 SON-T100W
UZEMNENIE FeZn ø 10mm + SVORKA SP1
 - NAVROHOVANÁ SPOJKA SVZC 16
PRE PRIPOJENIE SA NA EXISTUJÚCI
KÁBEL VEREJNEHO OSVETLENIA
 - PRIPOJENIE NA EXISTUJÚCE UZEMNENIE
2x SVORKA SPOJOVACA - SS
 - EXISTUJÚCI ROZVÁDZAČ RVO
URČENÝ NA PRELOŽENIE
- AYKY-J 4x25mm2 - EXISTUJÚCE KÁBLOVÉ VEDENIE VEREJNEHO OSVETLENIA
--- AYKY-J 4x25mm2 - NAVROHOVANÉ KÁBLOVÉ VEDENIE PRELOŽENÉHO VONKAJŠIEHO OSVETLENIA
--- FeZn 30x4mm - NAVROHOVANÉ UZEMNENOVACIE VEDENIE PRELOŽENÉHO VONKAJŠIEHO OSVETLENIA

- PRE ZAPOČATÝM VÝKOPÝCH PRÁC INVEŠTOR ZABEZPEČÍ
PRESNÉ VÝTYČENIE VŠETKÝCH INŽINIERSKÝCH SIETÍ
- VÝKOPOVÉ PRÁCE SA PRI KRÍŽOVANÍ KÁBLOV S INÝMI
INŽINIERSKÝMI SIETAMI MUSIA KOPAŤ RUČNE SO ZVÝŠENOU
OPATRNOSŤOU
- PRI KLADENÍ KÁBLOV DO ZEME JE NUTNÉ DODRŽIAVAŤ
NORMY STN:
- STN 33 2000-S-52 / 2012 - VÝBER SÚSTAV A STAVBA VEDENÍ
- STN 36 2153 / 1987 - KLADENIE SLOVÝCH ELEKTROKÝCH KÁBLOV V TVÁRNICHOCH
- STN 73 6006 / 28 / 2001 - PŘESTOROVÁ ÚPRAVA VEDENÍ TECHNICKÉHO VYBAVENIA

	A. TOR : ING. ARCHOSKAR LUKAJ ARCHITEKTONICKÝ ATÉLIER ORANT NITRA	PROJEKTANT : PAVOL RAJČAR
	INVEŠTOR : MESTO NITRA ŠTEFÁNIKOVA TRIEBA EG, NITRA	PROFESIA : ELEKTROINŽINIER
CYKLOTRASA MLYNÁRCE-DĚLY-KLOKOČNA		
NAZOV : ST.ÁCIA CYKLOTRASY - ÚSEK 4 & 39 - PREKLÁDKA VEREJNEHO OSVETLENIA		

Obec Dolné Lefantove
stavebný úrad
-1-

OBEC Spoločný obecny úrad
so sídlom: Mestský úrad v Nitre
Dokumentácia bola overená v odbornom
konaní, a je posudzovaná ako súhlasná
s výstavbou stavby.

REZ ULOŽENIA KÁBLU VEREJNEHO OSVETLENIA

ROZVODNÁ SIŤ - STN IEC 60308 (33 0120)
SPZV - AC 50 Hz 400 V / 230 V / TN - C - S
OCHRANA PRED ZÁSACHOM ELEKTROKÝM PRÚDOM
- STN 33 2000-4-1 / 2007
OCHRANNÉ OPATRENIE
- SAMOČINNÉ ODPOJENIE NAPÁJANIA (B. 411)
- PRÍLOHA "A" OPATRENIA NA ZÁKLADNÚ OCHRANU
(OCHRANU PRED PRAVÝM DOTYKOM)
A1 - ZÁKLADNÁ IZOLÁCIA ŽIVÝCH ČASTÍ
A2 - ZÁBRANY ALEBO KRYTÝ
SÚSTAVA TN - S MUSÍ BYŤ POUŽITÁ
PRE VODIČE S PŘEMEROM
- MEŠŠÍM AKO 10 mm2 PRI MEDENÝCH VODIČOCH
- MEŠŠÍM AKO 16 mm2 PRI HLINIKOVÝCH VODIČOCH

ST.ÁCIA CYKLOTRASY - ÚSEK 4 & 39 - PREKLÁDKA VEREJNEHO OSVETLENIA

EL02