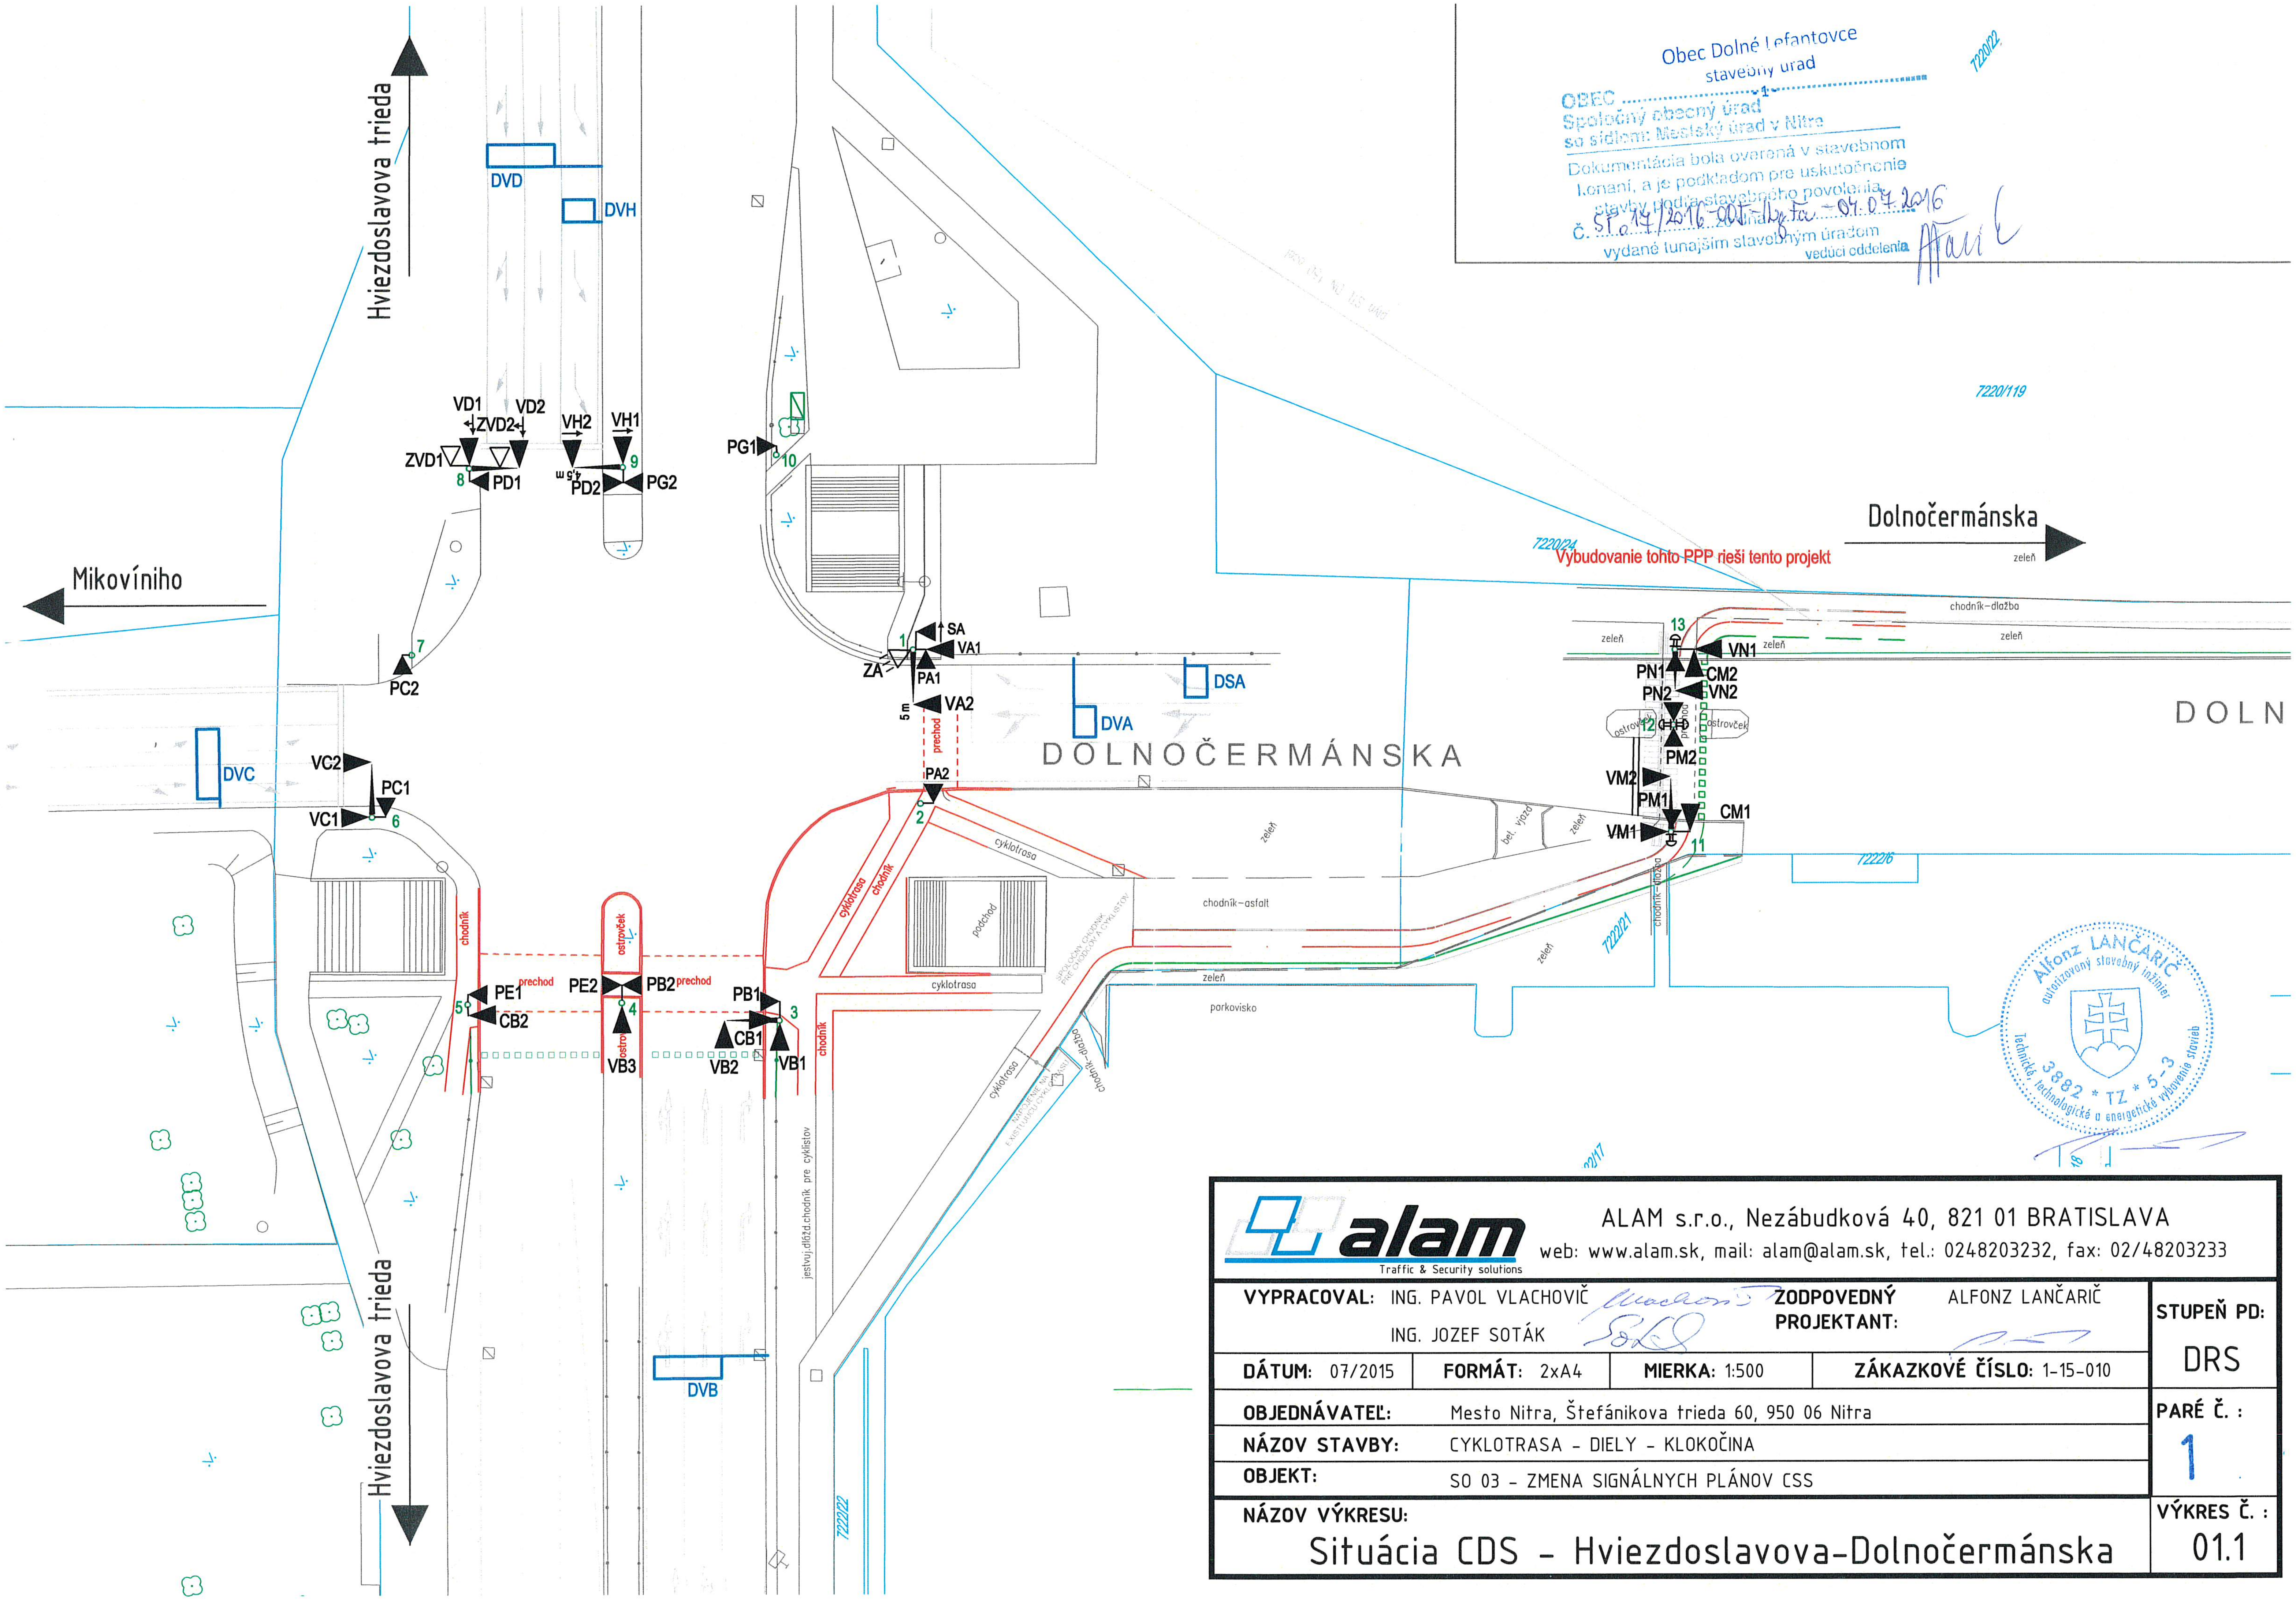

Obec Dolné Lefantovce
stavebný úrad
OBEC ....
Spoločný obecný úrad
so sídlom Mestský úrad v Nitre
Dokumentácia bola overená v stavebnom konaní, a je podkladom pre uskutočnenie stavby podľa stavebného povolenia
č. SP 14/2016-005-Ing.Fa - 04.07.2016
vydané tunajším stavebným úradom
vedúci oddelenia

Alfonz LANČARIČ
autorizovaný stavebný inžinier
Technická, technologické a energetické vybavenie stavieb
3882 * TZ * 5-3

alam Traffic & Security solutions

ALAM s.r.o., Nezábudková 40, 821 01 BRATISLAVA
web: www.alam.sk, mail: alam@alam.sk, tel.: 0248203232, fax: 02/48203233

VYPRACOVAL:	ING. PAVOL VLACHOVIČ ING. JOZEF SOTÁK	ZODPOVEDNÝ PROJEKTANT:	ALFONZ LANČARIČ
DÁTUM: 07/2015	FORMÁT: 2xA4	MIERKA: 1:500	ZÁKAZKOVÉ ČÍSLO: 1-15-010
OBJEDNÁVATEĽ:	Mesto Nitra, Štefánikova trieda 60, 950 06 Nitra		
NÁZOV STAVBY:	CYKLOTRASA - DIELY - KLOKOČINA		
OBJEKT:	SO 03 - ZMENA SIGNÁLNYCH PLÁNOV CSS		
NÁZOV VÝKRESU:	Situácia CDS - Hviezdoslavova-Dolnočermánska		

STUPEŇ PD: DRS

PARÉ Č.: 1

VÝKRES Č.: 01.1