


Napät'ová sústava pred radičom CSS: 1+PEN ~230V/50Hz TN-C
Napät'ová sústava za radičom CSS : 1+N+PE ~230V/50Hz TN-S
Napät'ová sústava návěstidiel : 40 V AC
Ochrana pred zásahom ele.prúdom : Základná ochrana v zmysle STN EN 61 140 a STN 33 2000-4-41:
- čl.411.1 a čl.411.2 samočinné odpojenie napájania vrátane využitia prílohy A a B
Ochrana pri poruche v zmysle STN 33 2000-4-41:
- čl.411.3 samočinným odpojením napájania
Doplňková ochrana v zmysle STN 33 2000-4-41:
- čl.415.2 Doplňková ochrana prúdovým chráničom
- čl.415.2 Doplňkové ochranné pospájanie
Ochrana malým napätím:
- čl.414 Malé napätie SELV (KD)
Ochrana zábranou alebo krytom : IP54

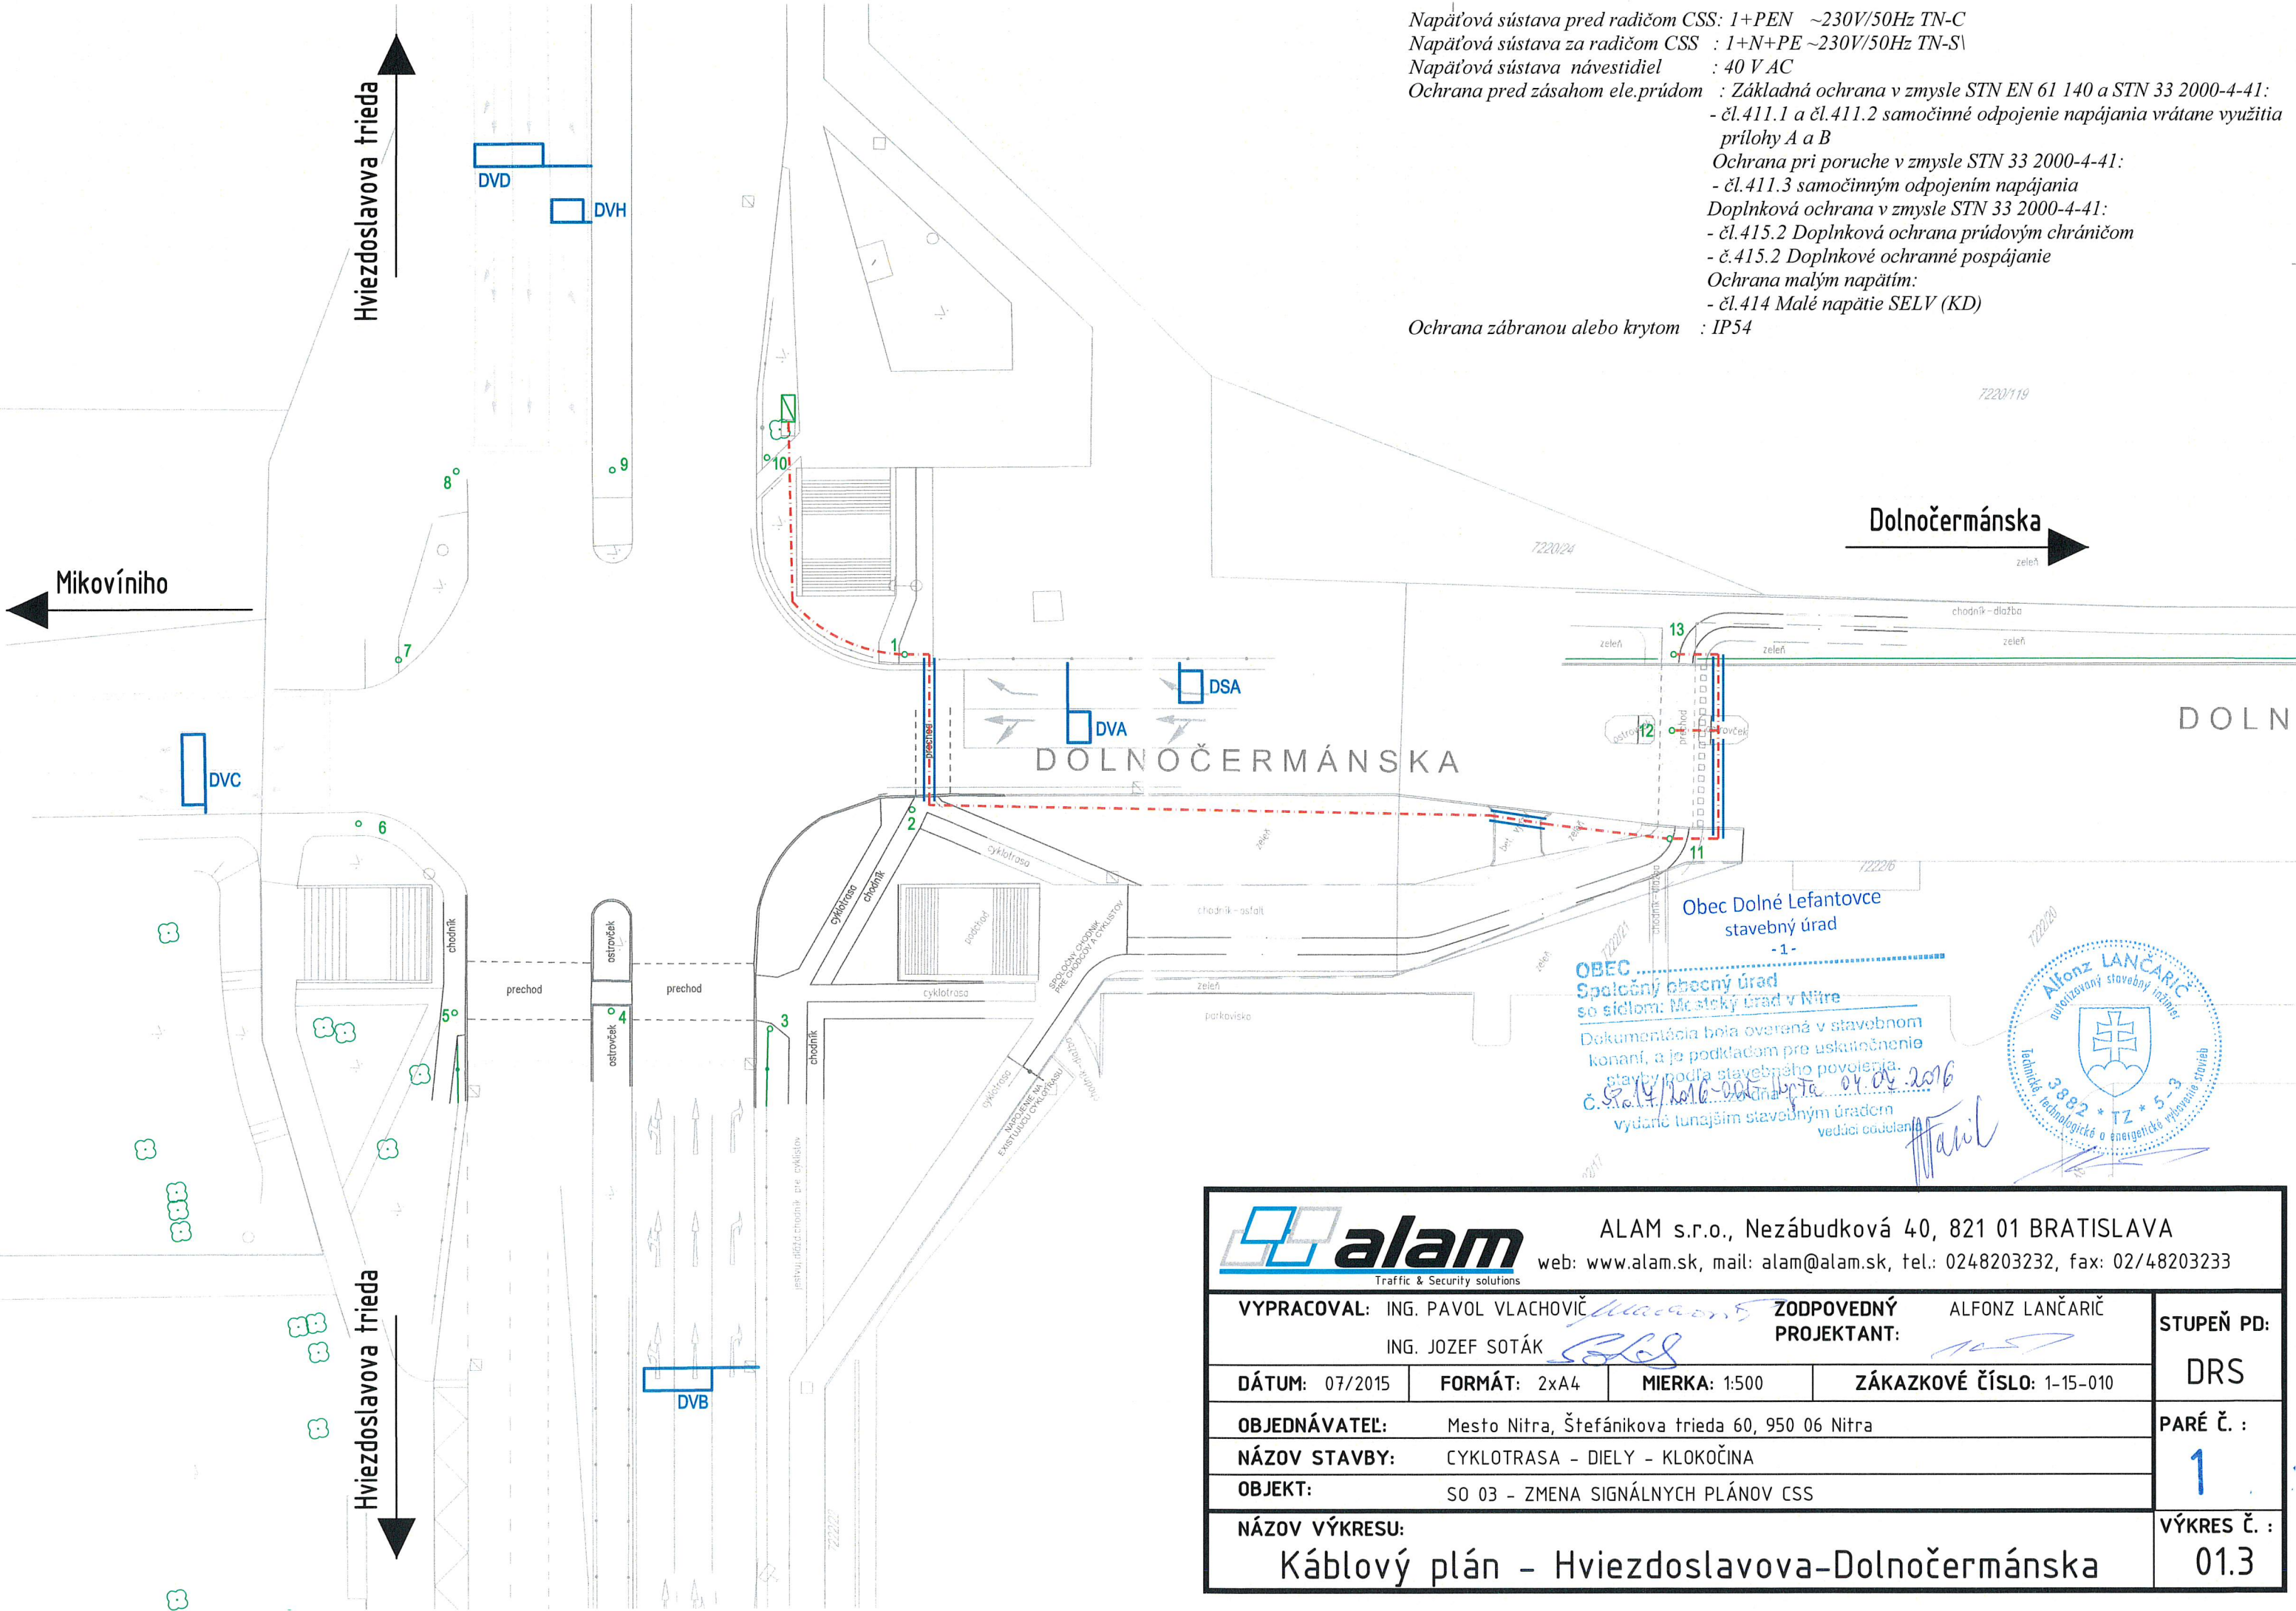

ALAM s.r.o., Nezábudková 40, 821 01 BRATISLAVA
web: www.alam.sk, mail: alam@alam.sk, tel.: 0248203232, fax: 02/48203233

VYPRACOVAL: ING. PAVOL VLACHOVIČ		ZODPOVEDNÝ PROJEKTANT: ALFONZ LANČARIČ		STUPEŇ PD: DRS
ING. JOZEF SOTÁK				
DÁTUM: 07/2015	FORMÁT: 2xA4	MIERKA: 1:500	ZÁKAZKOVÉ ČÍSLO: 1-15-010	PARÉ Č. : 1
OBJEDNÁVATEL: Mesto Nitra, Štefánikova trieda 60, 950 06 Nitra				
NÁZOV STAVBY: CYKLOTRASA - DIELY - KLOKOČINA				
OBJEKT: SO 03 - ZMENA SIGNÁLNYCH PLÁNOV CSS				VÝKRES Č. : 01.3
NÁZOV VÝKRESU: Káblový plán - Hviezdoslavova-Dolnočermánska				