


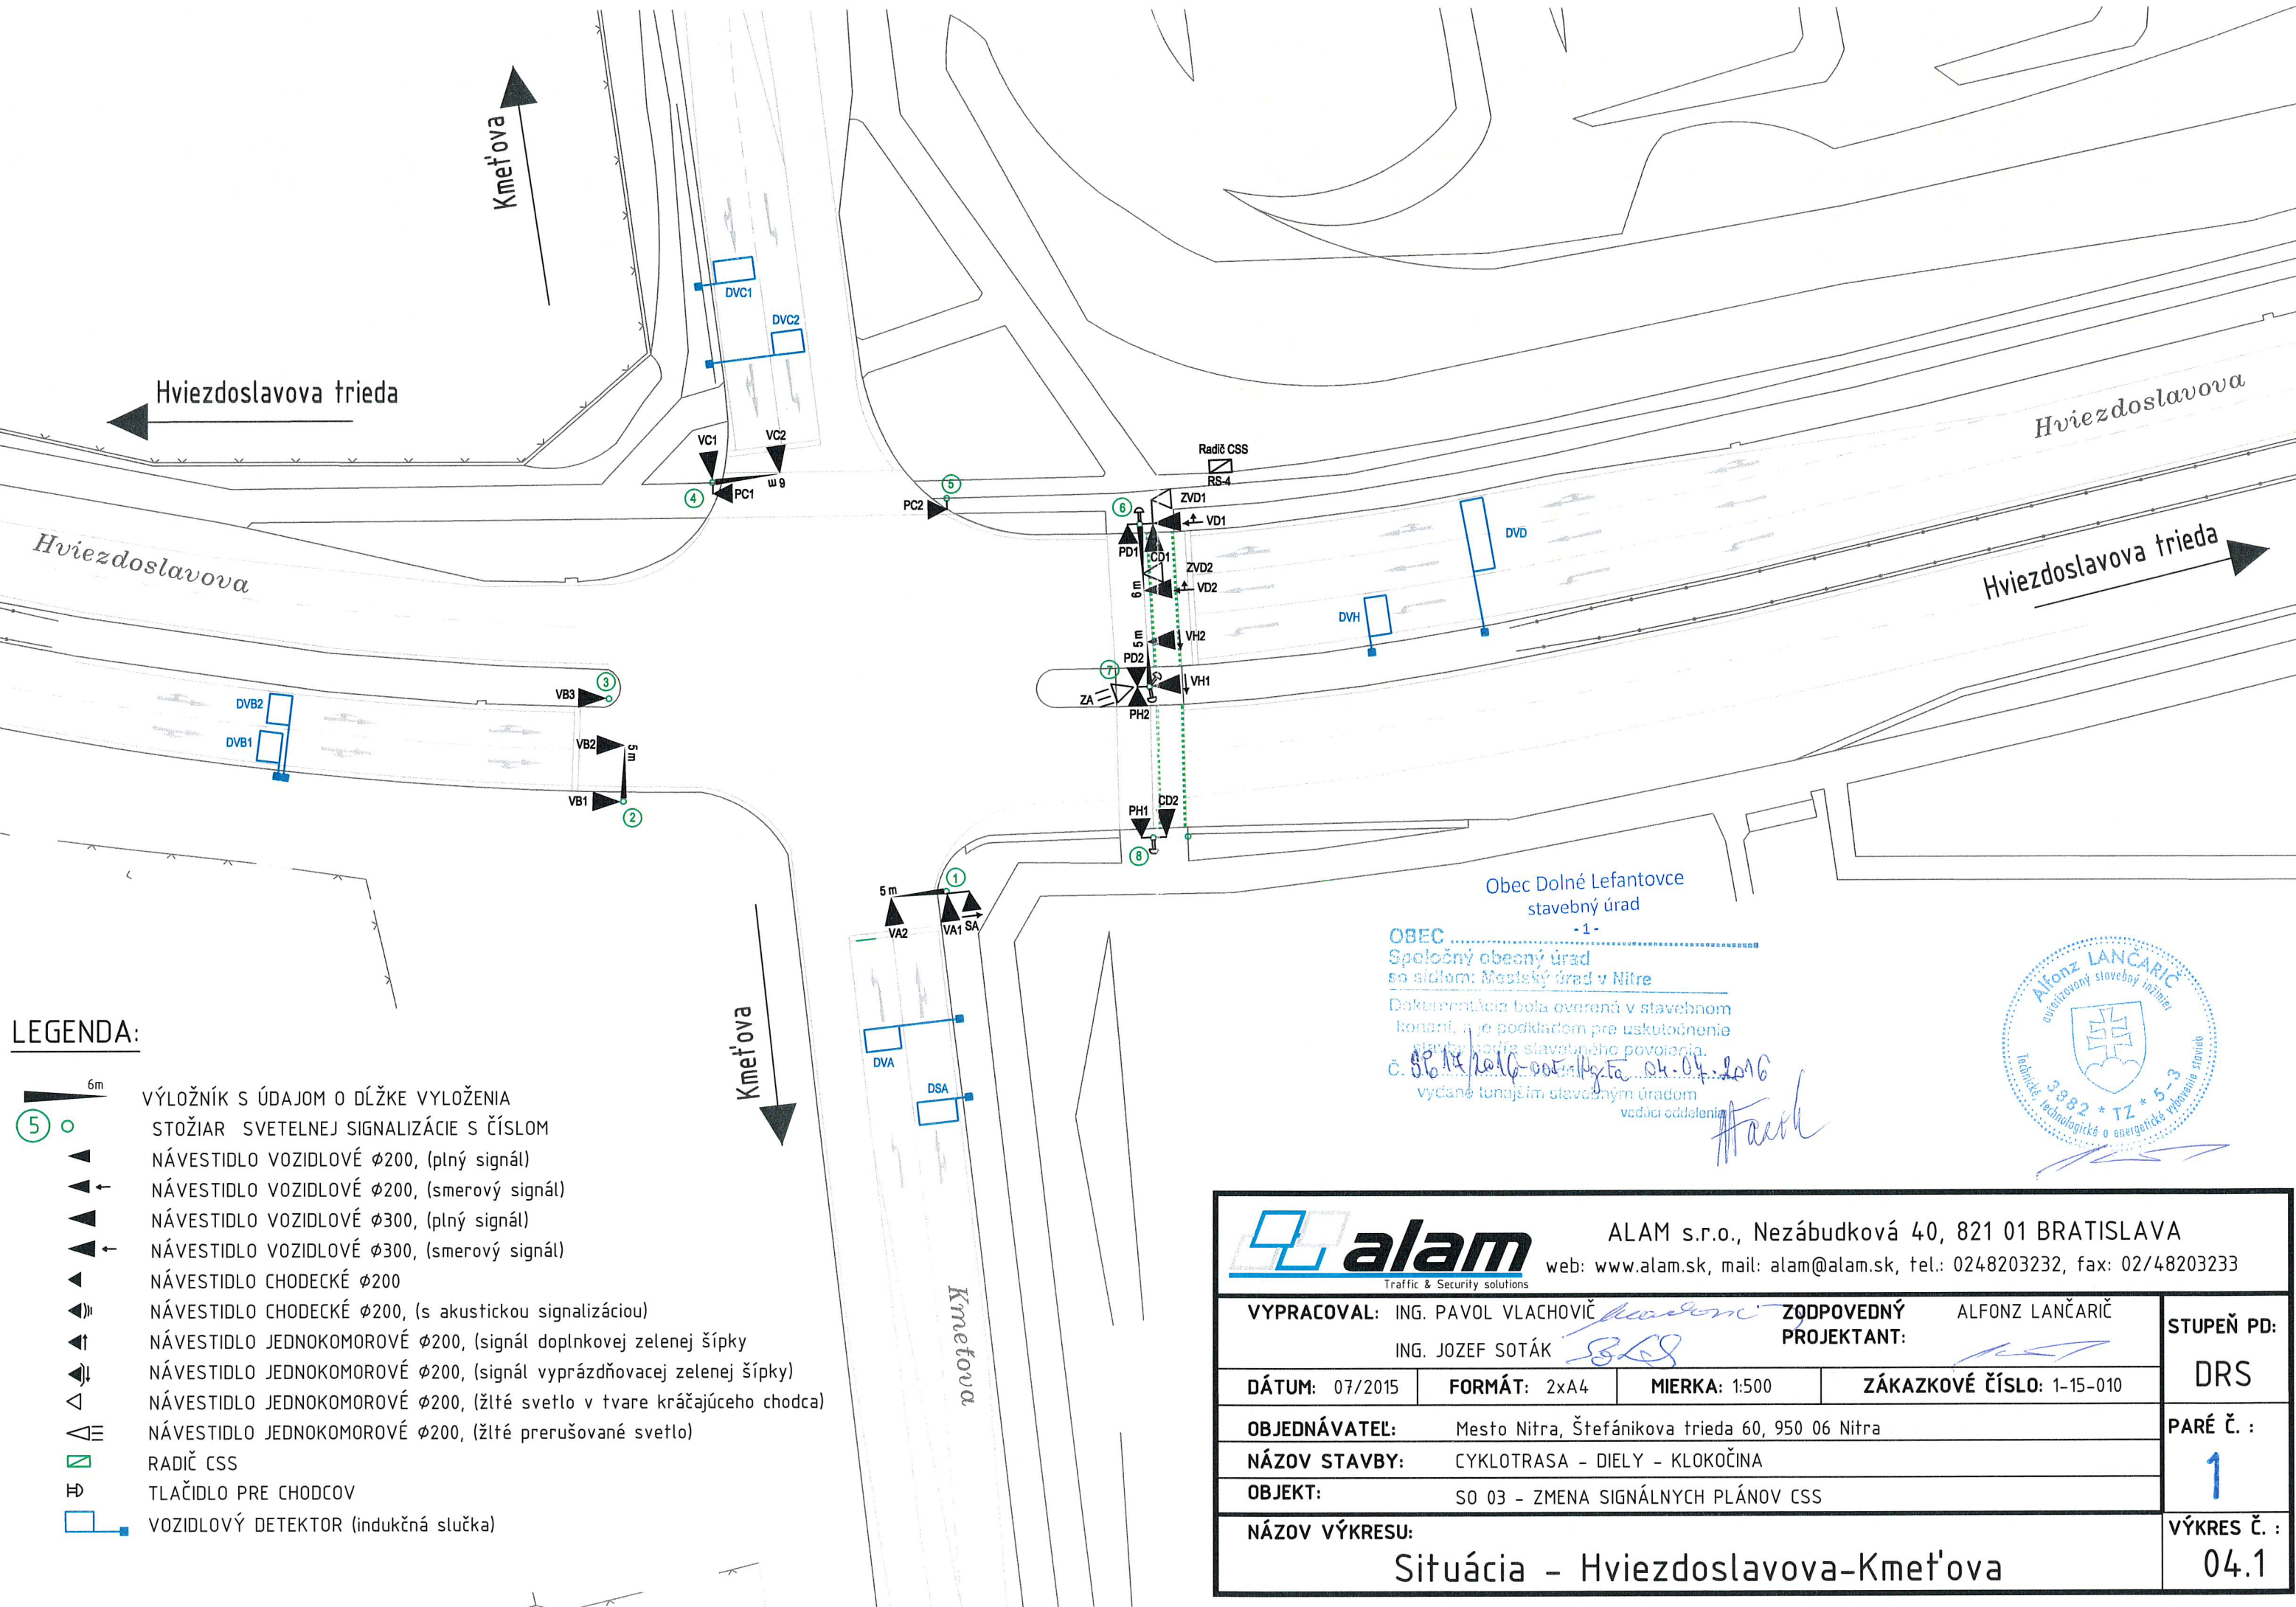


LEGENDA:

- 6m
- 5 ○
- ▲ NÁVESTIDLO VOZIDLOVÉ Ø200, (plný signál)
 - ▲ ← NÁVESTIDLO VOZIDLOVÉ Ø200, (smerový signál)
 - ▲▲ NÁVESTIDLO VOZIDLOVÉ Ø300, (plný signál)
 - ▲▲ ← NÁVESTIDLO VOZIDLOVÉ Ø300, (smerový signál)
 - ▲ NÁVESTIDLO CHODECKÉ Ø200
 - ▲|| NÁVESTIDLO CHODECKÉ Ø200, (s akustickou signalizáciou)
 - ▲| NÁVESTIDLO JEDNOKOMOROVÉ Ø200, (signál doplnkovej zelenej šípky)
 - ▲| NÁVESTIDLO JEDNOKOMOROVÉ Ø200, (signál vyprázdňovacej zelenej šípky)
 - ◁ NÁVESTIDLO JEDNOKOMOROVÉ Ø200, (žlté svetlo v tvare kráčajúceho chodca)
 - ◁≡ NÁVESTIDLO JEDNOKOMOROVÉ Ø200, (žlté prerušované svetlo)
 - ◻ RADÍČ CSS
 - ⊞ TLAČIDLO PRE CHODCOV
 - VOZIDLOVÝ DETEKTOR (indukčná slučka)

Obec Dolné Lefantovce
stavebný úrad
- 1 -

OBEC
Spoločný obecný úrad
so sídlom: Mestský úrad v Nitre

Dokumentácia bola overená v stavebnom
konaní, a je podkladom pre uskutočnenie
stavby podľa stavebného povolenia.
č. 88/14/2016-005/KyTa-04-04-2016
vydané tunajším stavebným úradom
vedúci oddelenia

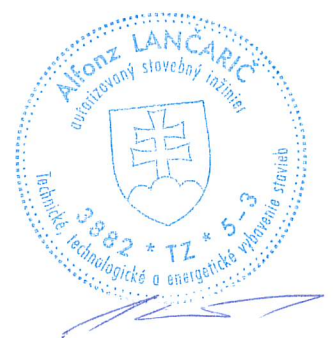

 alam Traffic & Security solutions		ALAM s.r.o., Nezábudková 40, 821 01 BRATISLAVA web: www.alam.sk, mail: alam@alam.sk, tel.: 0248203232, fax: 02/48203233	
VYPRACOVAL: ING. PAVOL VLACHOVIČ ING. JOZEF SOTÁK		ZODPOVEDNÝ PROJEKTANT: ALFONZ LANČARIČ	STUPEŇ PD: DRS
DÁTUM: 07/2015	FORMÁT: 2xA4	MIERKA: 1:500	ZÁKAZKOVÉ ČÍSLO: 1-15-010
OBJEDNÁVATEL: Mesto Nitra, Štefánikova trieda 60, 950 06 Nitra		PARÉ Č. : 1	
NÁZOV STAVBY: CYKLOTRASA - DIELY - KLOKOČINA		VÝKRES Č. : 04.1	
OBJEKT: SO 03 - ZMENA SIGNÁLNYCH PLÁNOV CSS			
NÁZOV VÝKRESU: Situácia - Hviezdoslavova-Kmeťova			